

令和6年度 予算工事関係参考資料

目 次

一 般 会 計

衛 生

第Ⅳ期埋立処分場造成事業	2
--------------------	---

商 工

観光施設維持管理事業	3
------------------	---

土 木

道路橋梁補修事業	4
----------------	---

道路整備事業	5
--------------	---

河川維持管理事業	6
----------------	---

公営住宅整備事業	7
----------------	---

水 道 事 業 会 計

水道施設整備事業 （日並浄水場）	8
---------------------------	---

水道施設整備事業 （ポンプ所・流量計室）	9
-------------------------------	---


水道管路整備事業	10
----------------	----

公 共 下 水 道 事 業 会 計

公共下水道建設事業（管渠）	11
---------------------	----

公共下水道建設事業（処理場）	13
----------------------	----

第Ⅳ期埋立処分場造成事業 (防衛施設周辺民生安定施設整備事業)

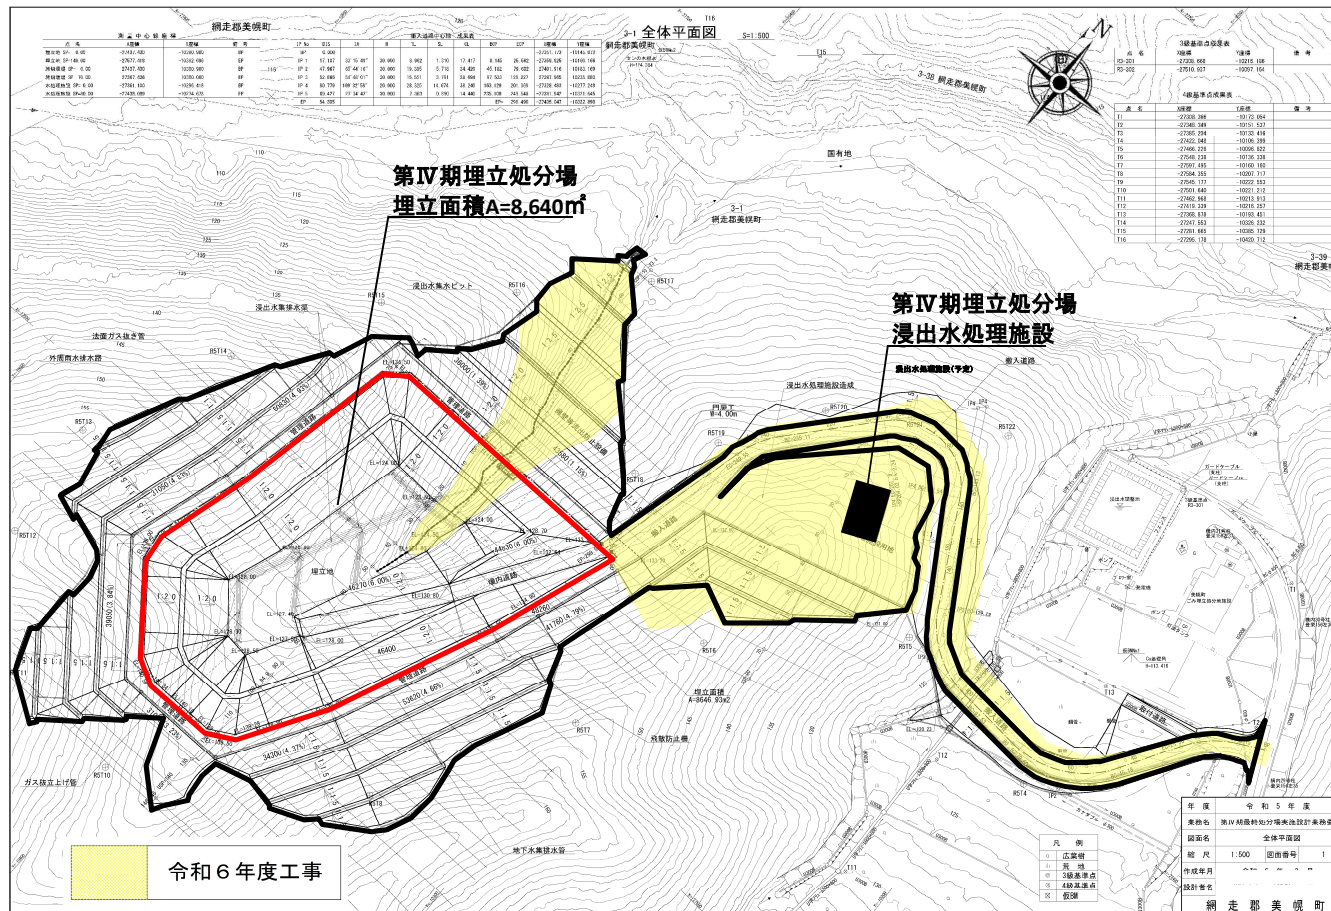

工事概要

第Ⅳ期埋立処分場造成工事

事業期間 令和6年度～令和8年度

(1年目) 1式 119,796千円

埋立面積: 8,640㎡

埋立容積: 50,000㎥

第Ⅳ期埋立処分場浸出水 処理施設建設工事

事業期間 令和6年度～令和8年度

(1年目) 1式 297,000千円

建物: 鉄骨造

処理能力: 20㎥/日

調整容量: 2,700㎥

＝特定財源内訳＝


国庫補助金 補助率 4/10

町債 充当率 100%


観光施設維持管理事業

工事名	峠の湯びほろ交流ホール等改修工事
施工場所	美幌町字都橋40番地の1
建物	鉄筋コンクリート造（一部木造）
建築年	平成8年
工事内容	屋外出入口改修、屋内男女別トイレ設置、屋外シンク設置
工事費	12,694 千円
特定財源内訳	道補助金 補助率 50%

【改修箇所平面図】

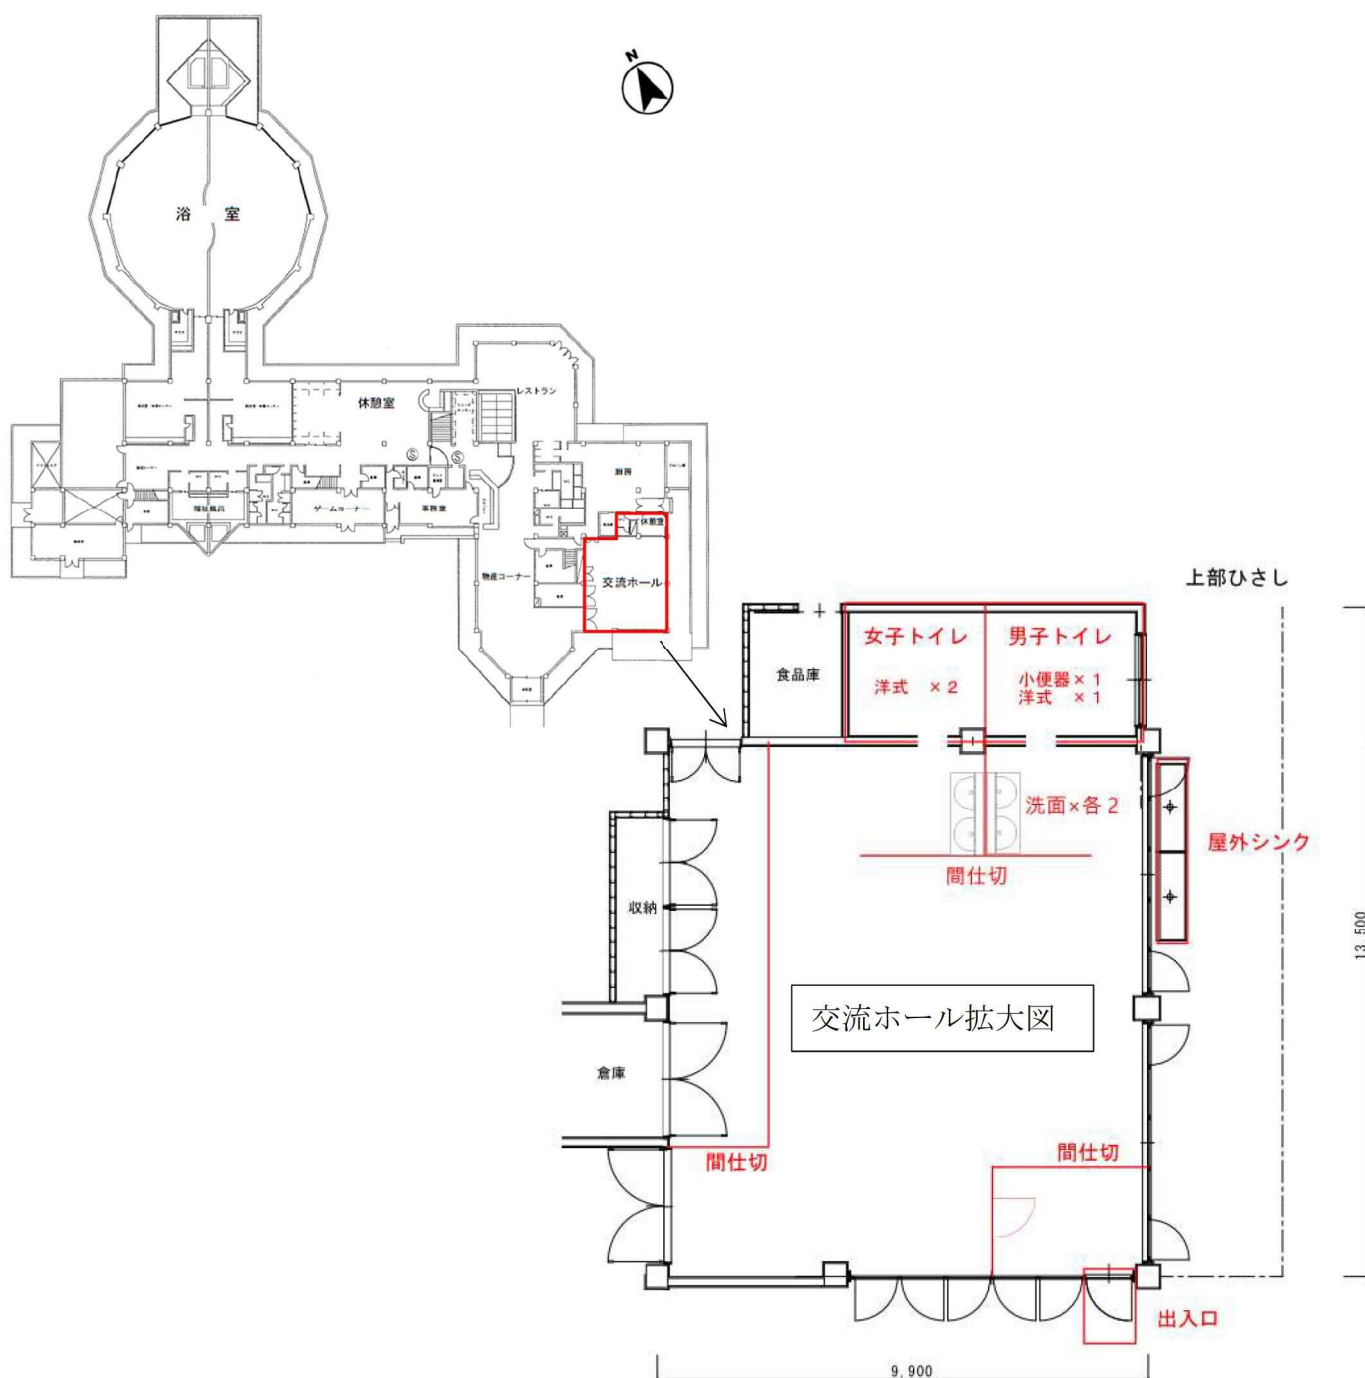

道路橋梁補修事業

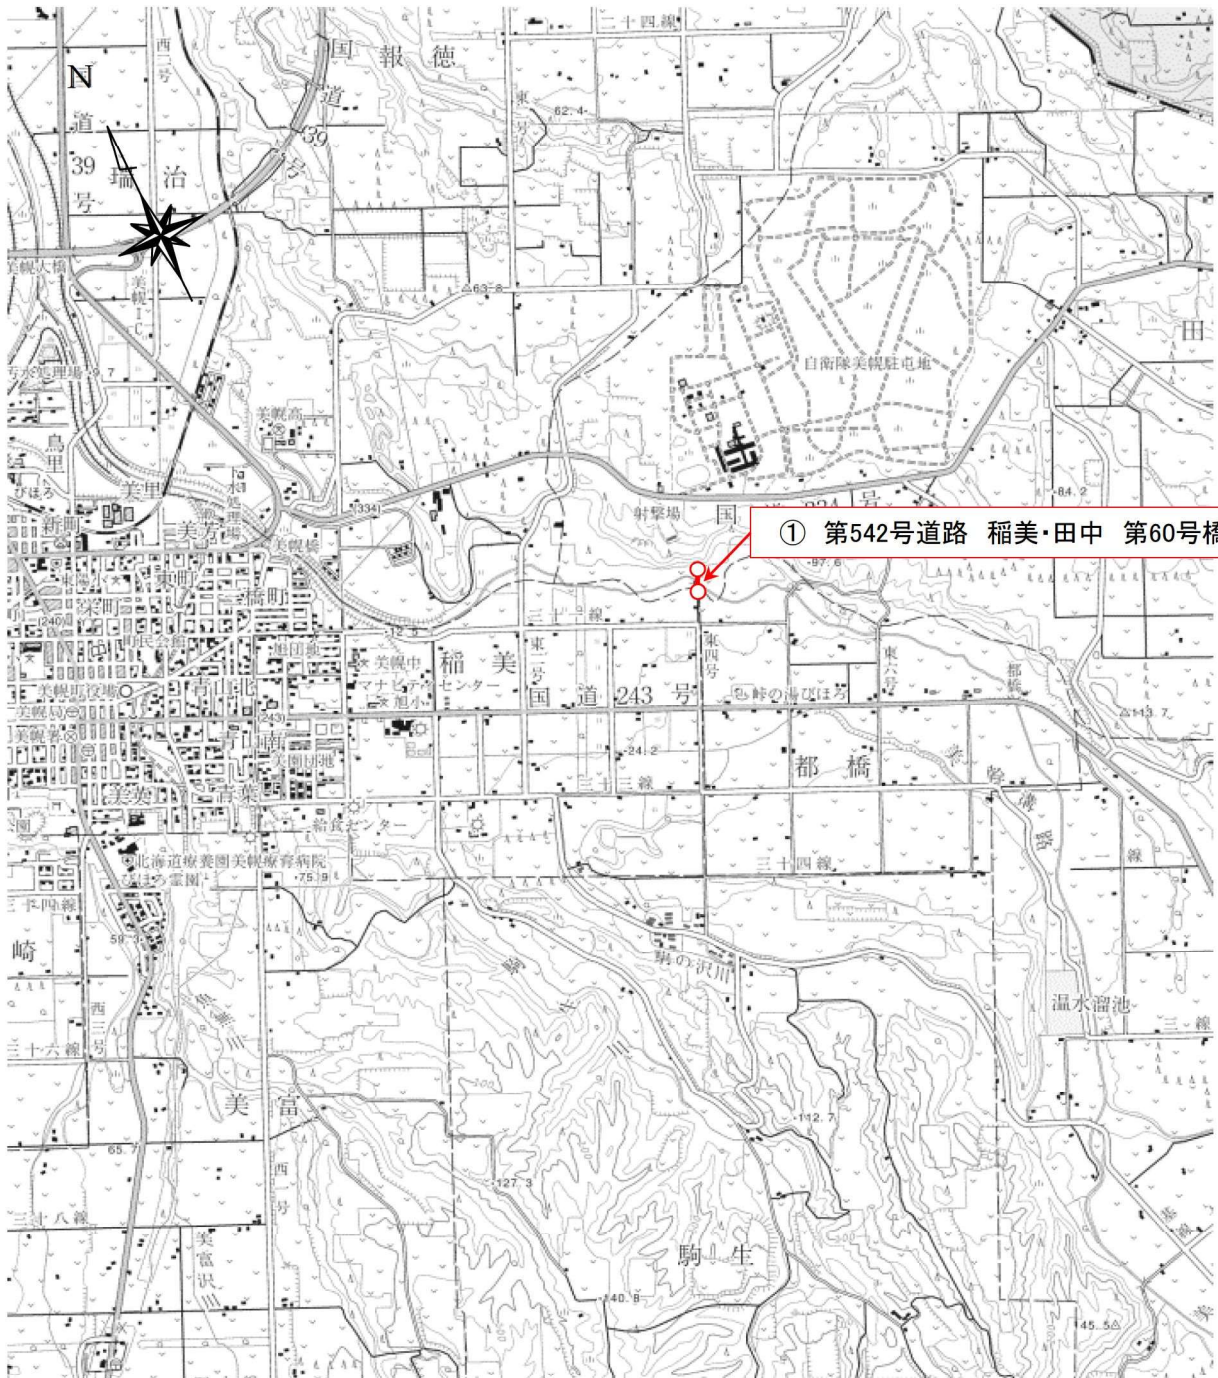

① 第542号道路 稲美・田中 第60号橋


《 工 事 概 要 》

地図 番号	道 路	地区	工 種	車道幅員	歩道幅員	延長	事業費	摘要
①	第 542 号 (第60号橋)	稲美・田中	橋梁補修	4.00	—	L= 51.0 m	27,900千円	
合計						L= 51.0 m	27,900千円	

＝特定財源内訳＝

国庫補助金 60%
町債 充当率 100%

道路整備事業

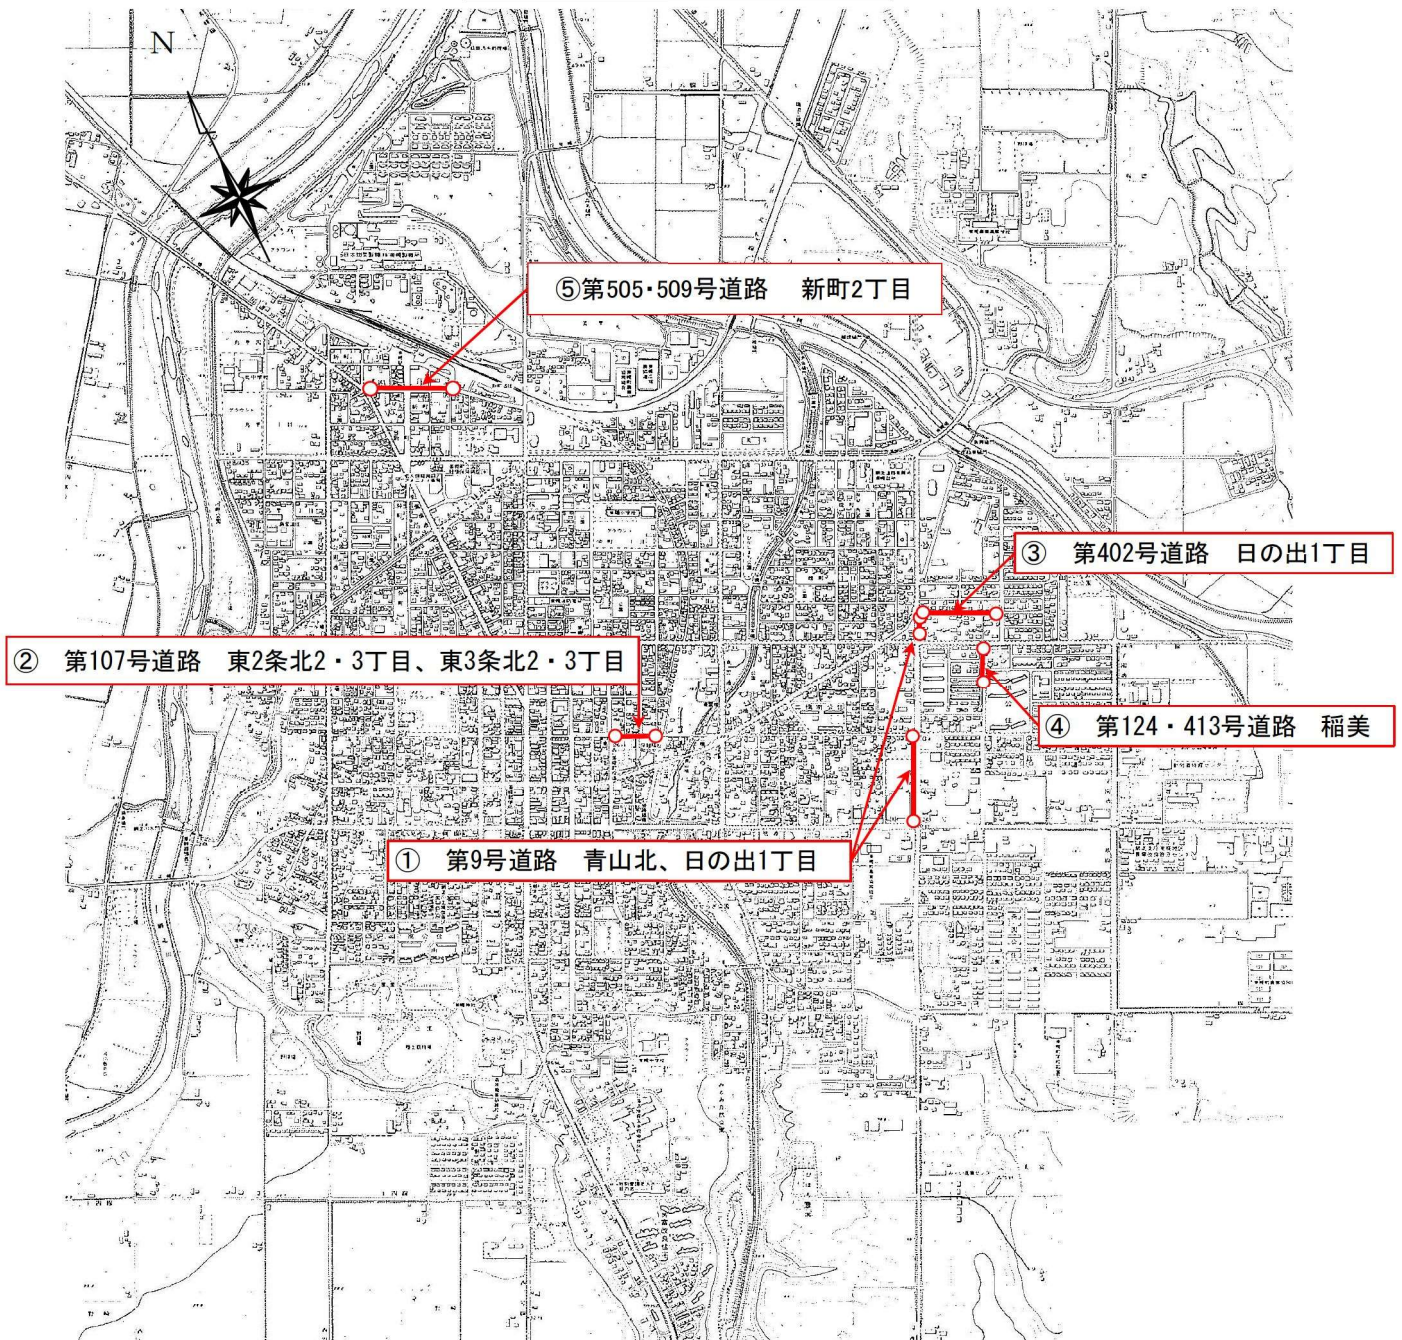

《 工 事 概 要 》


地図 番号	道 路	地区	工 種	車道幅 員	歩道幅員	延長	事業費	摘要
①	第 9 号	青山北 日の出1丁目	歩道改良		3.5(R側)	L= 273.4 m	30,000千円	
②	第 107 号	東2条北2・3丁目 東3条北2・3丁目	改良舗装	5.5 6.0	2.0	L= 115.2 m	30,000千円	
③	第 402 号	日の出1丁目	改良舗装	6.0		L= 226.6 m	49,950千円	
④	第 124 号 第 413 号	稲美	改良舗装	6.0 5.5	2.0 2.0	L= 52.2 m L= 102.9 m	41,000千円	
⑤	第 505 号 第 509 号	新町2丁目	歩道改良		2.5(L側) 2.5(L側)	L= 99.7 m L= 109.1 m	35,000千円	
合計						L= 770.3 m	185,950千円	

＝特定財源内訳＝

町債

充当率 100%

河川維持管理事業

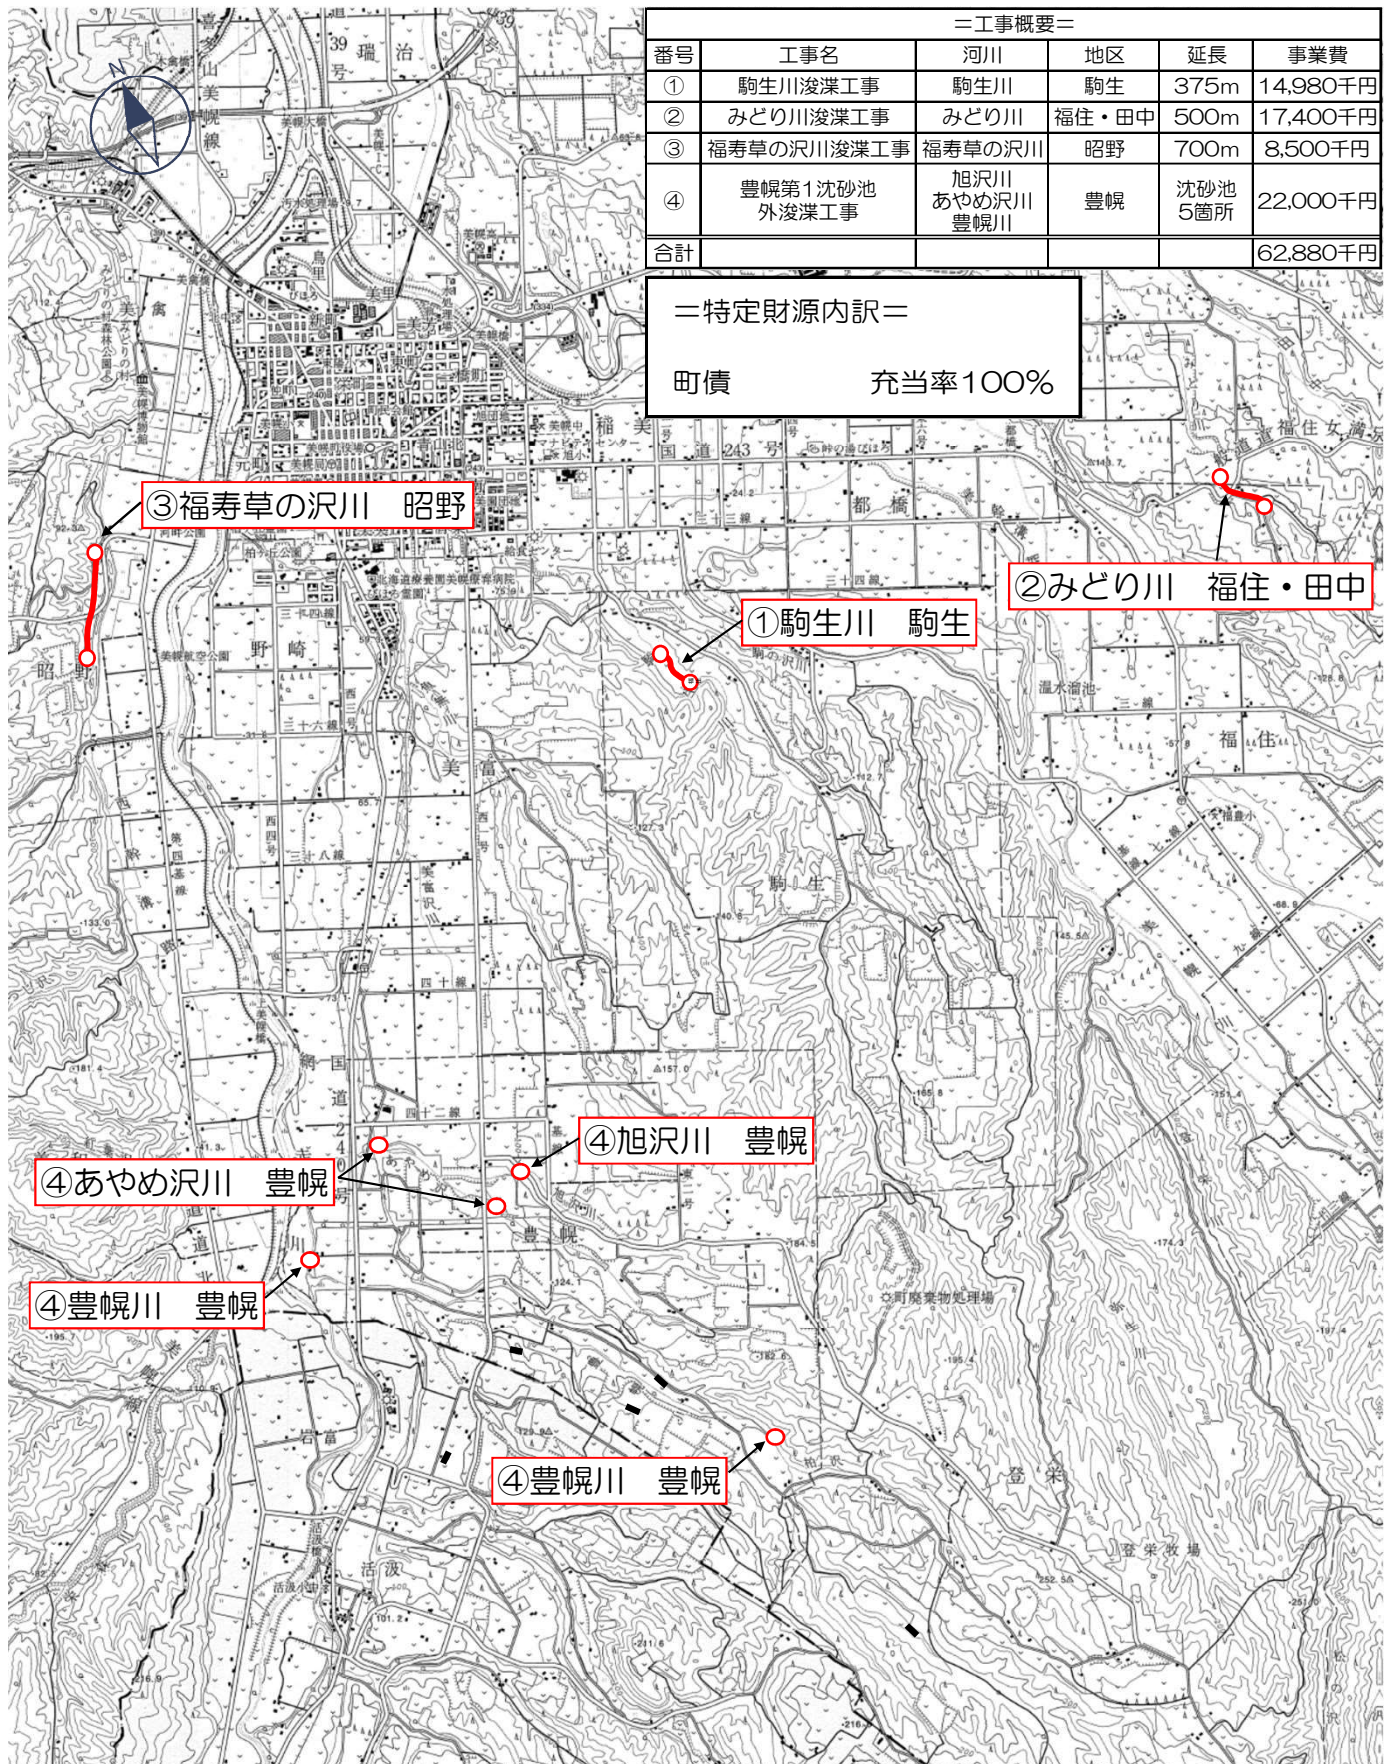


公営住宅整備事業


＝特定財源内訳＝

国庫補助金 補助率 50%


工 事 名	旭団地1号棟外壁等改修工事
施 工 場 所	美幌町字稲美105番地の2
建 設 年	平成16年
工 事 内 容	外壁及び屋上改修 (補修・塗装・防水)
工 事 費	57,164千円

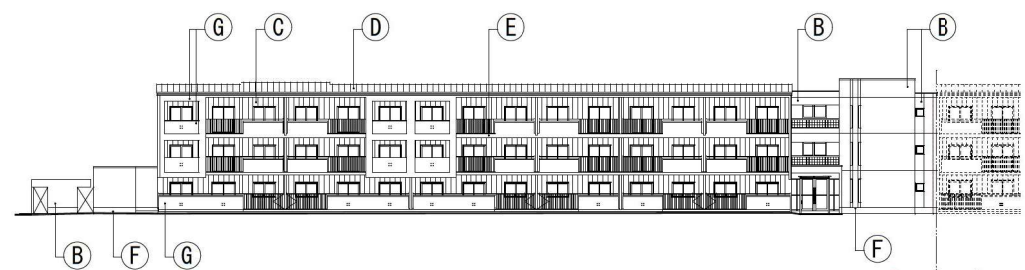

南側立面図

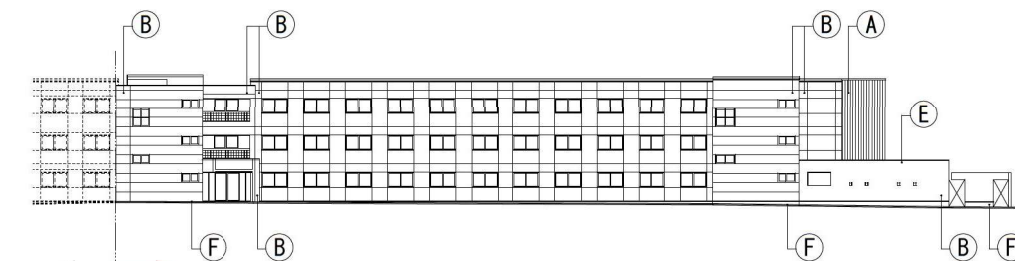


北側立面図

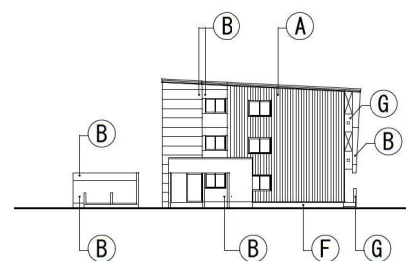


西側立面図

符 号	仕 上
(A)	外壁1：カラーガルバリウム鋼板にフッ素樹脂塗料塗り
(B)	外壁2：コンクリート打放しにシリコン系塗料塗り
(C)	外壁3：防火サイディングにシリコン系塗料塗り
(D)	屋根1：カラーガルバリウム鋼板にフッ素樹脂トタン屋根用塗料塗り
(E)	屋根2、バルコニー：ウレタン塗膜防水にウレタン塗膜防水重ね塗り
(F)	布廻り：モルタルに基礎専用シリコン系塗料塗り
(G)	手摺壁：コンクリート打放しにシリコン系塗料塗り

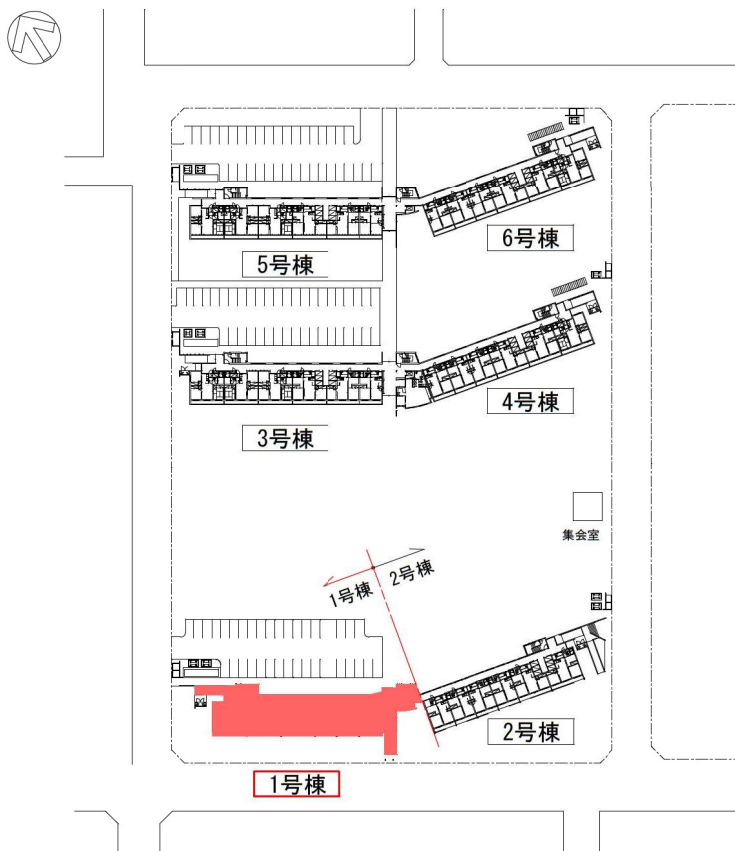

水道施設整備事業 (日並浄水場)

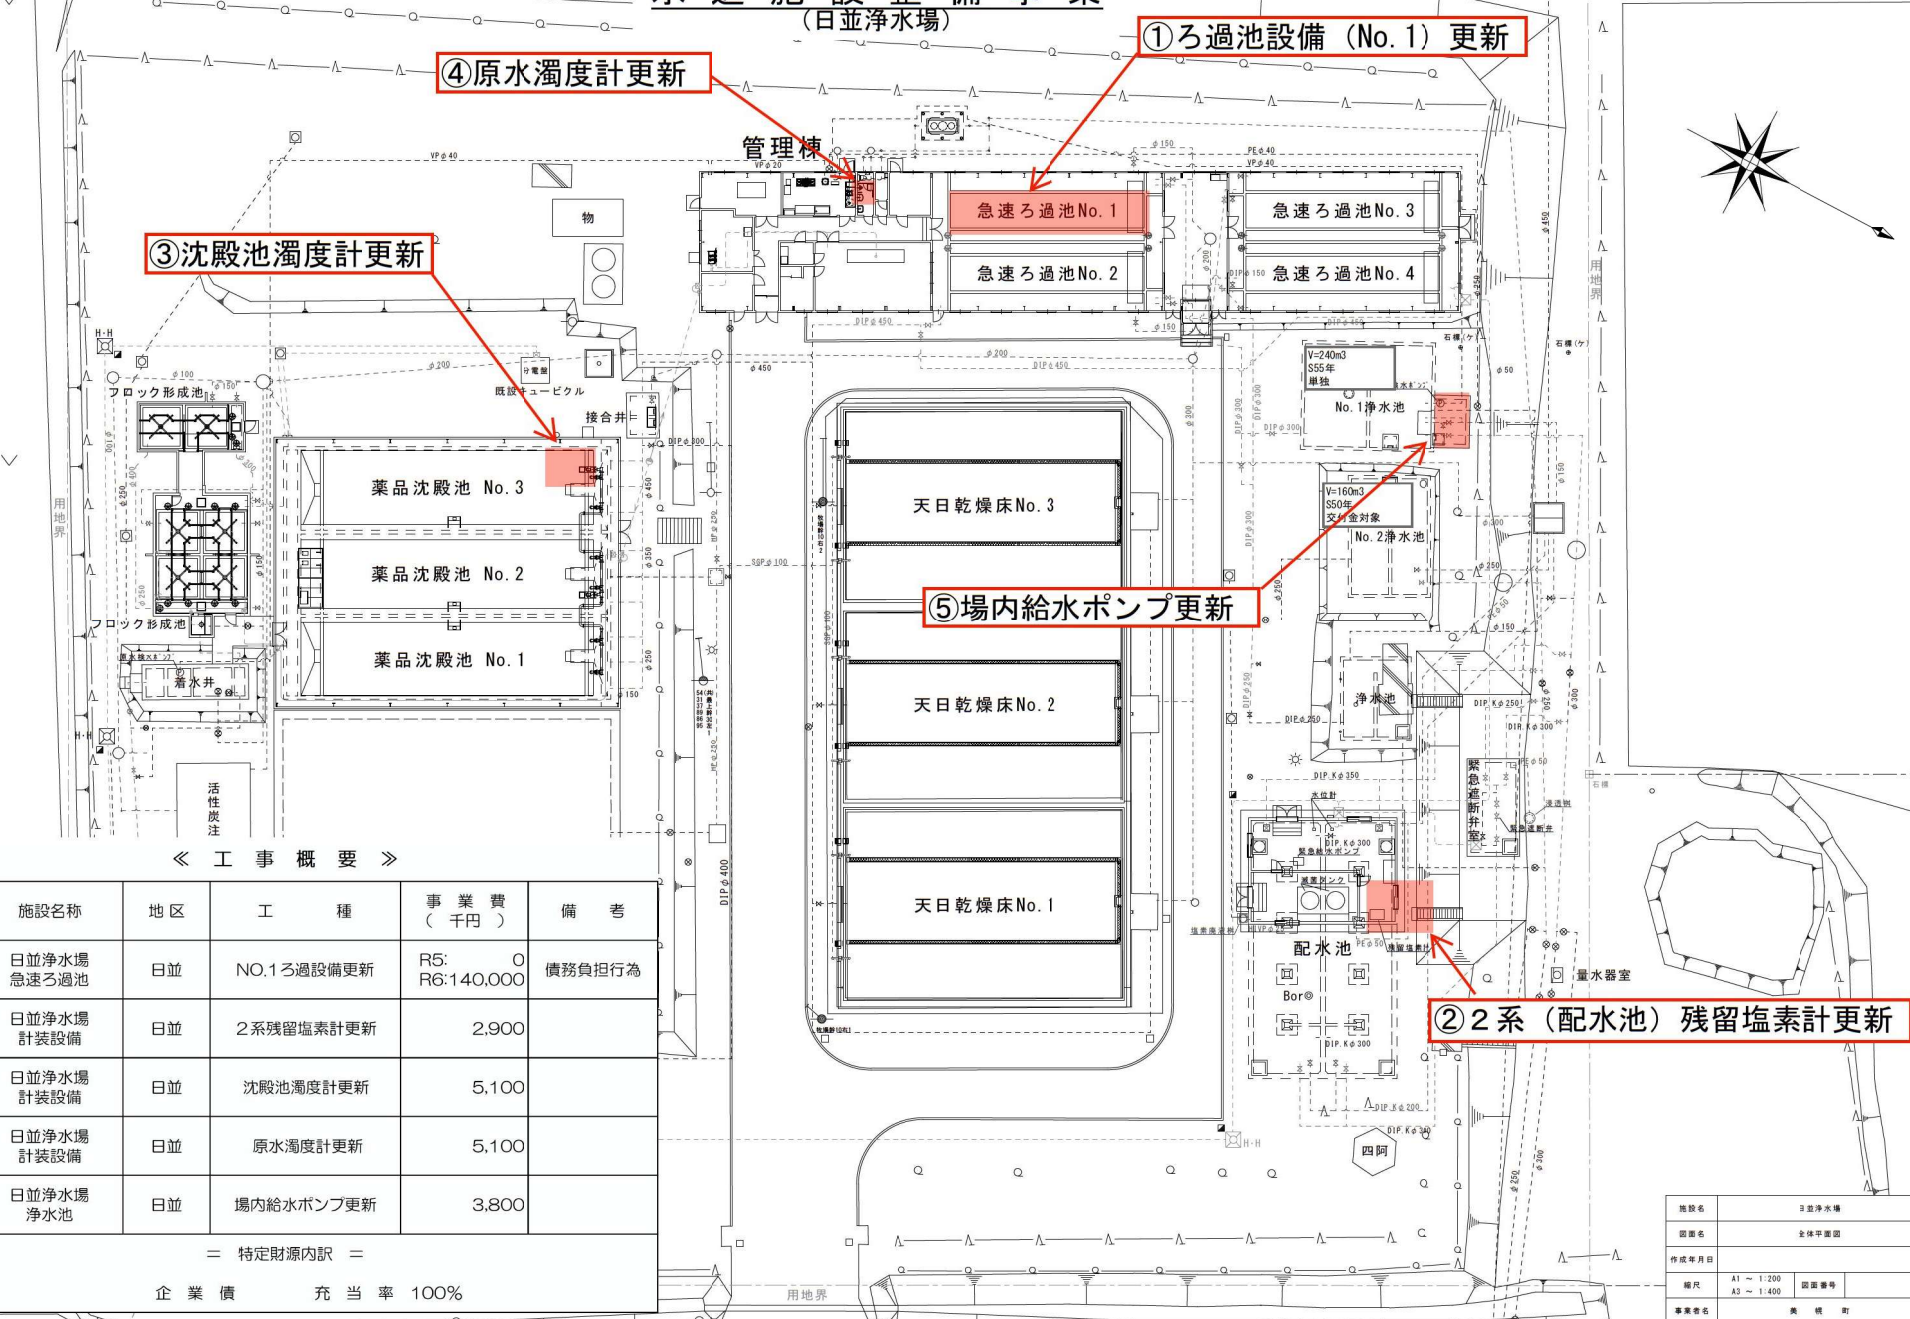

《 工事概要 》

番号	施設名称	地区	工 種	事業費 (千円)	備 考
①	日並浄水場 急速ろ過池	日並	NO.1ろ過設備更新	R5: R6:140,000	債務負担行為
②	日並浄水場 計装設備	日並	2系残留塩素計更新	2,900	
③	日並浄水場 計装設備	日並	沈殿池濁度計更新	5,100	
④	日並浄水場 計装設備	日並	原水濁度計更新	5,100	
⑤	日並浄水場 浄水池	日並	場内給水ポンプ更新	3,800	
＝ 特定財源内訳 ＝					
企業債 充 当 率 100%					

施設名	3並浄水場
図面名	全体平面図
作成年月日	
縮尺	A1 ~ 1:200 A3 ~ 1:400
図面番号	
事業者名	廣 橋 町

②高野第2加圧ポンプ所

⑤美禽流量計室


④瑞治流量計室

①高区配水池

⑥大正橋流量計室

⑦野崎流量計室

③昭野加圧ポンプ所

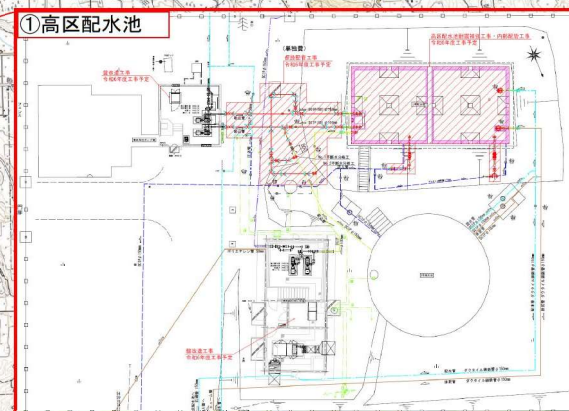


《 工 事 概 要 》

番号	施設名称	地 区	工 種	事業費 (千円)	備 考
①	高区配水池	東1南5	配水池耐震補強	73,700	補助対象
＝ 特定財源内訳 ＝					
国庫補助金 その他（企業債・出資債・一般財源）				1/4 3/4	
①	高区配水池	東1南5	配水池耐震補強付帯（場内配管）	19,800	35,400
②	高野第2加圧ポンプ所	高野	遠隔監視用通信装置更新		
③	昭野加圧ポンプ所	昭野			
④	瑞治流量計室	韓徳			
⑤	美高流量計室	美高			
⑥	大正橋流量計室	元町			
⑦	野崎流量計室	美富			
＝ 特定財源内訳 ＝					
企 業 債 充 当 率 100%					

凡 何

1 : 50,000 (1kg=2cm)

GISMAP 北海道地図株式会社 旭川支店

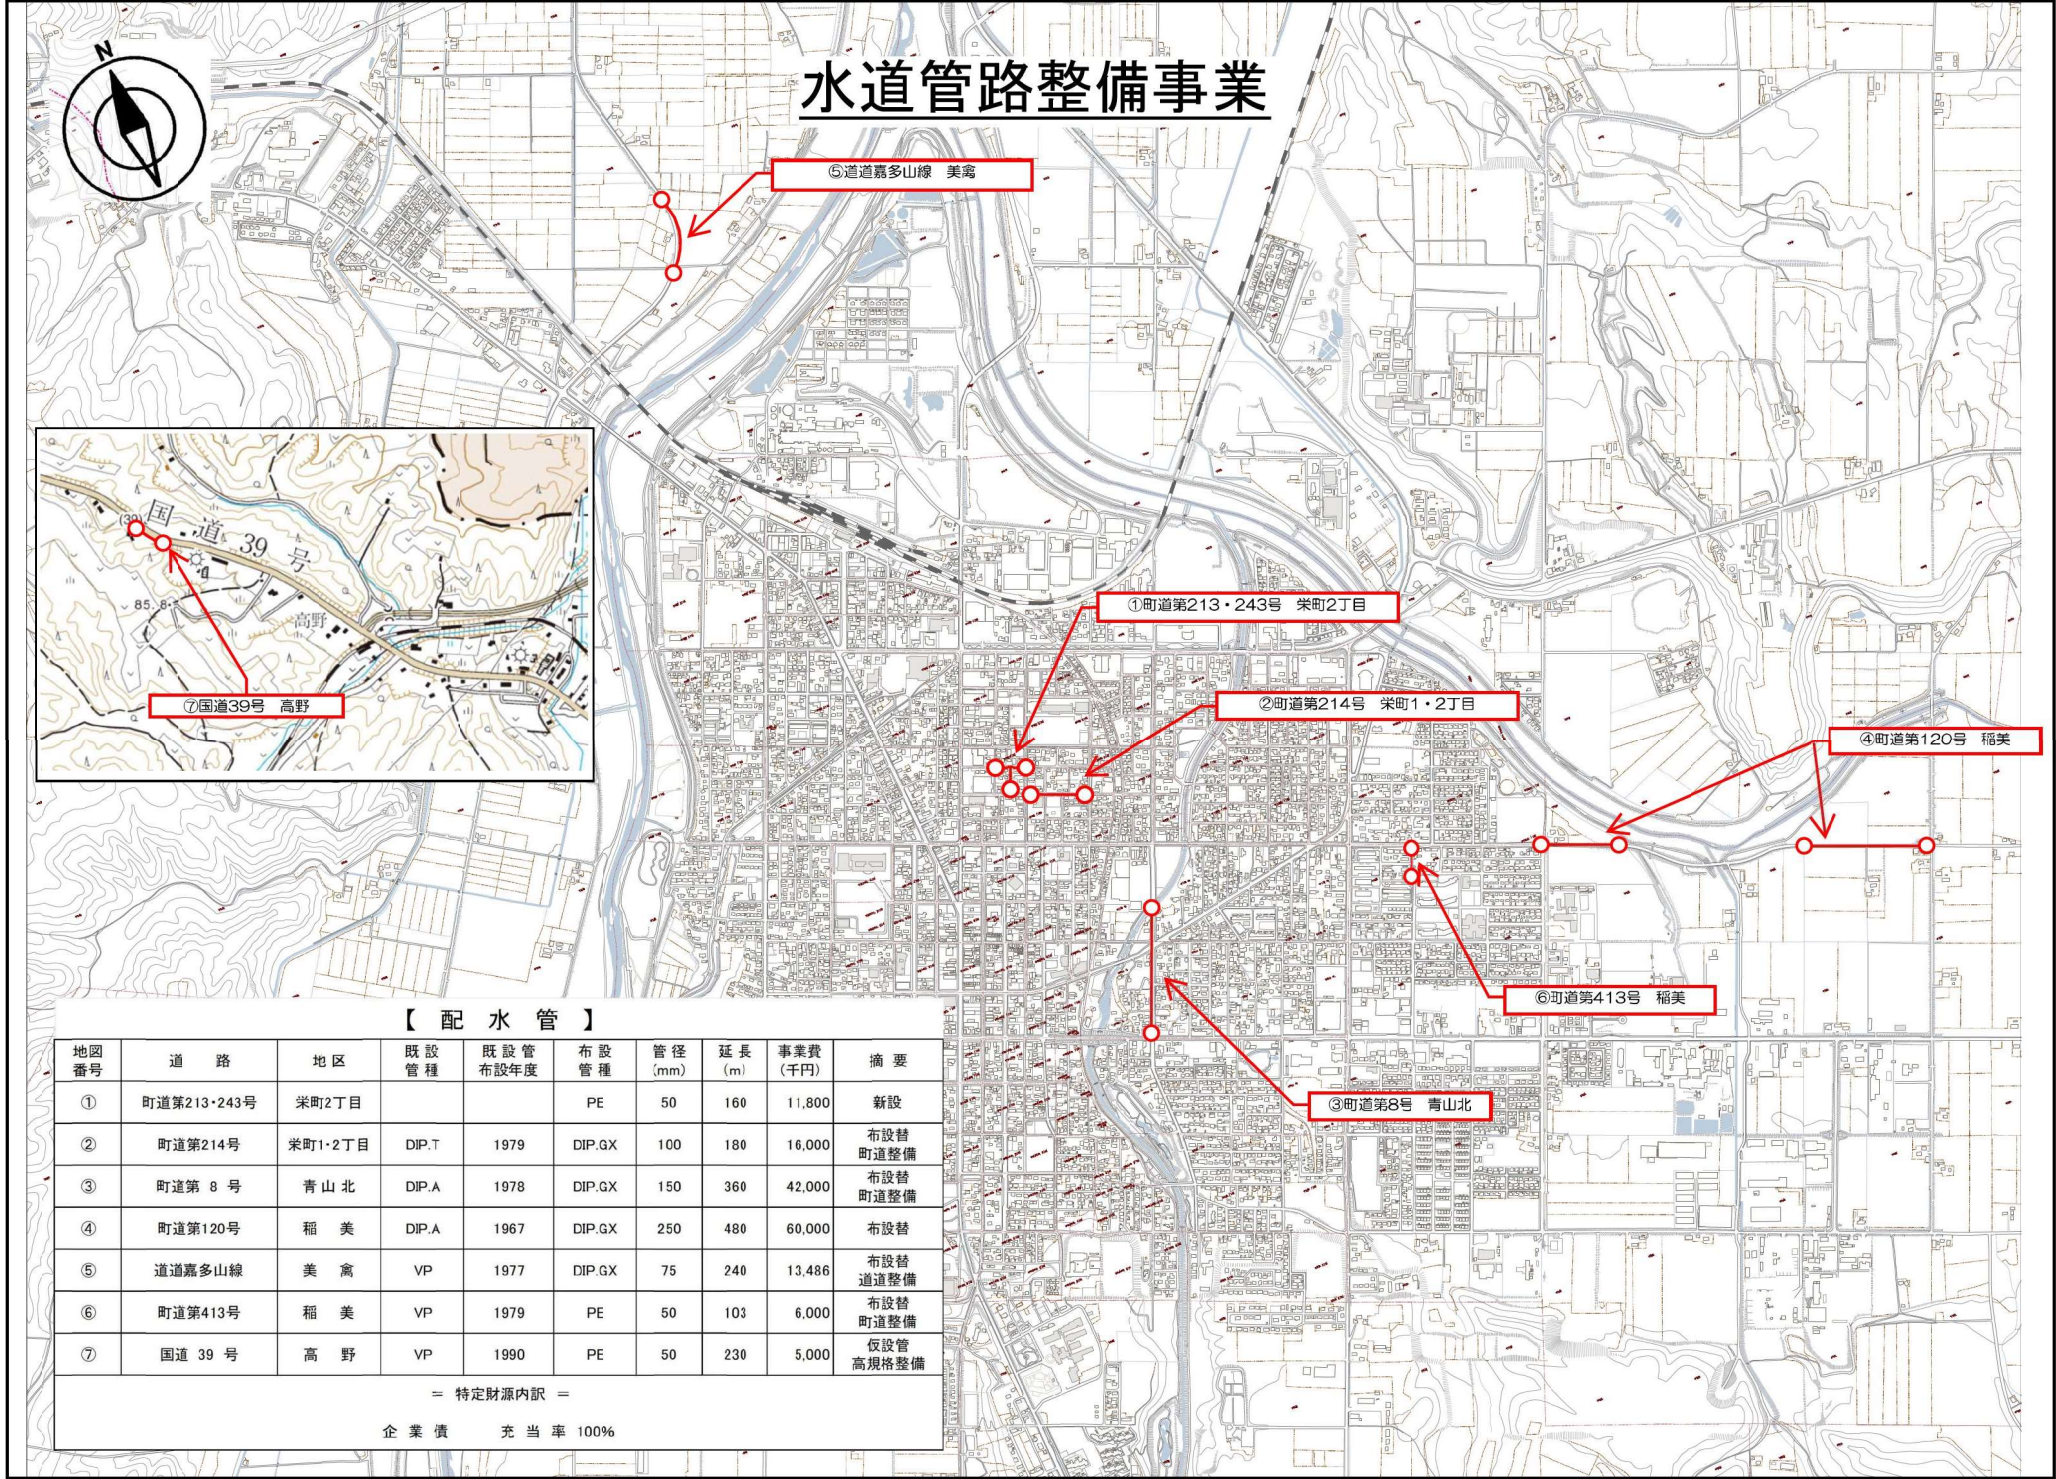

水道管路整備事業

⑤道道嘉多山線 美濃

①町道第213・243号 栄町2丁目

②町道第214号 栄町1・2丁目

④町道第120号 稲美

⑥町道第413号 稲美

③町道第8号 青山北

⑦国道39号 高野


【 配 水 管 】

地図 番号	道 路	地 区	既 設 管 種	既 設 管 布 設 年 度	布 設 管 種	管 径 (mm)	延 長 (m)	事業費 (千円)	摘 要
①	町道第213・243号	栄町2丁目			PE	50	160	11,800	新設
②	町道第214号	栄町1・2丁目	DIP.T	1979	DIP.GX	100	180	16,000	布設替 町道整備
③	町道第 8 号	青山北	DIP.A	1978	DIP.GX	150	360	42,000	布設替 町道整備
④	町道第120号	稲 美	DIP.A	1967	DIP.GX	250	480	60,000	布設替
⑤	道道嘉多山線	美 濃	VP	1977	DIP.GX	75	240	13,486	布設替 道道整備
⑥	町道第413号	稲 美	VP	1979	PE	50	103	6,000	布設替 町道整備
⑦	国道 39 号	高 野	VP	1990	PE	50	230	5,000	仮設管 高規格整備

= 特定財源内訳 =

企 業 債 充 当 率 100%


公共下水道建設事業(管渠) (補助事業)

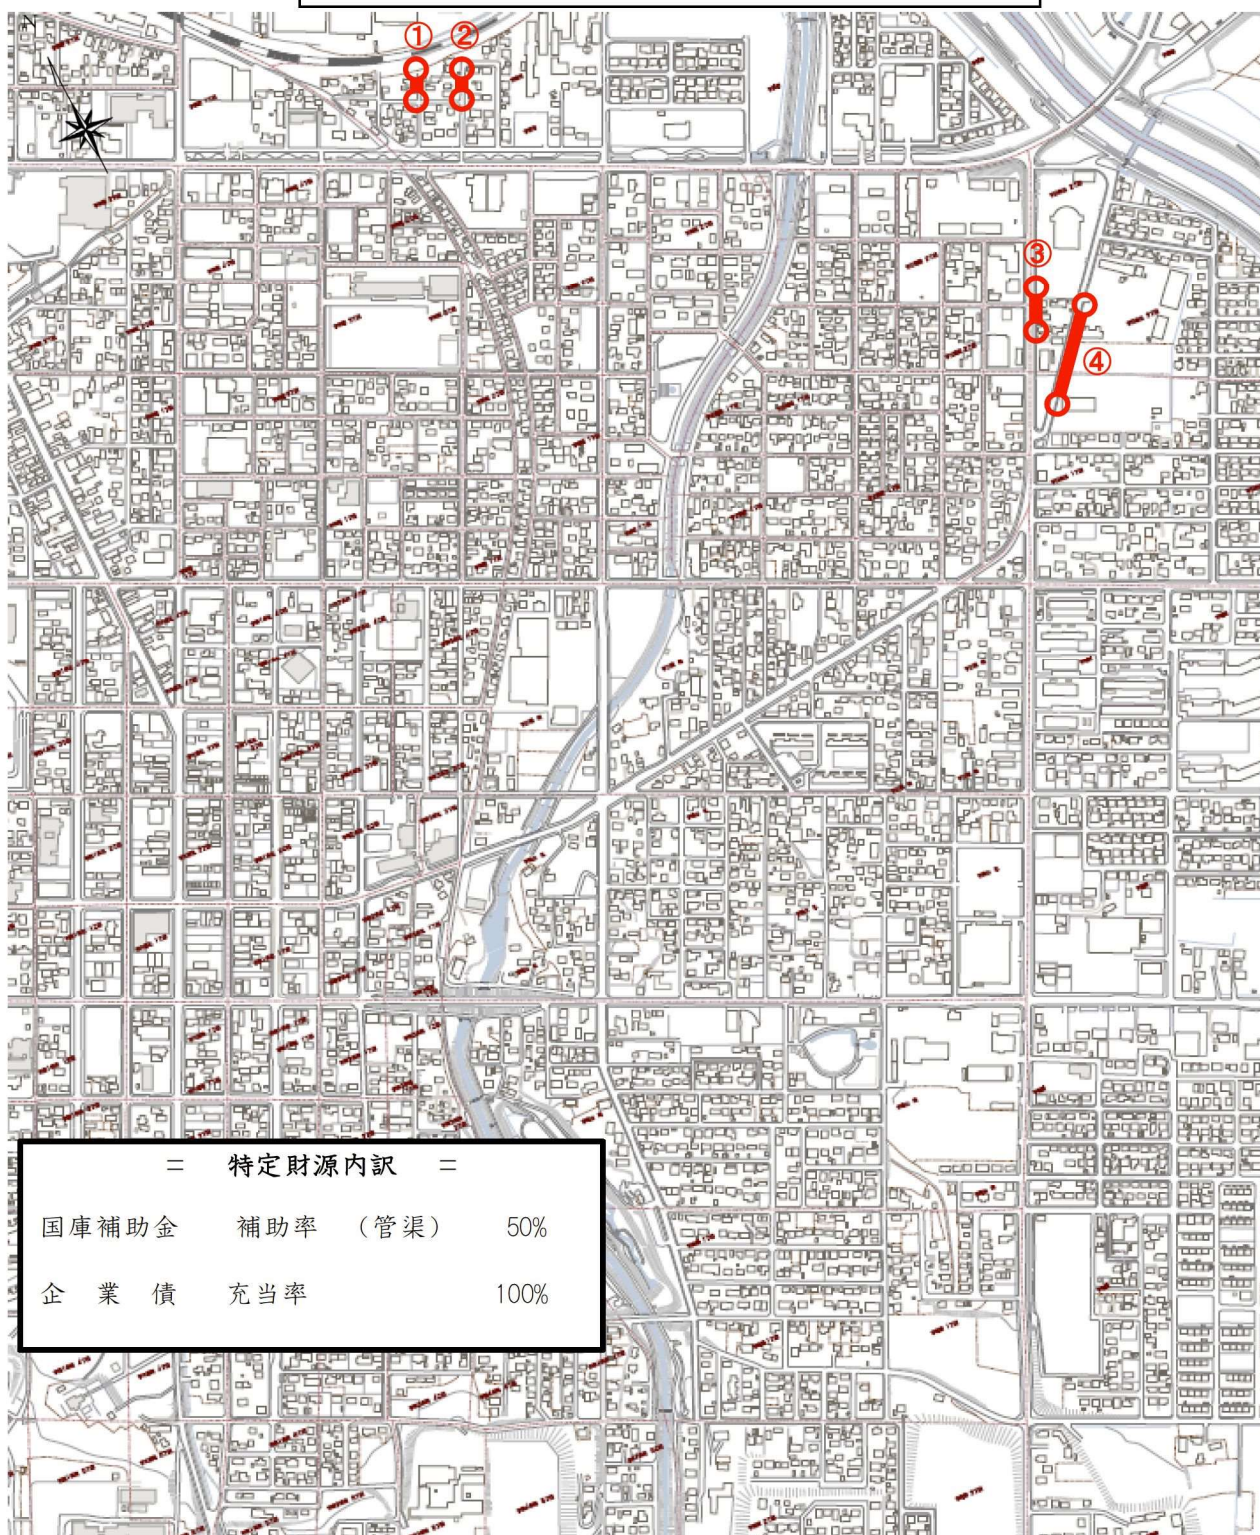

＝ 特定財源内訳 ＝			
国庫補助金	補助率	(管渠)	50%
企業債	充当率		100%

工事名	管渠No	地区	管径(mm)	人孔間延長(m)	工法選定	構造形式	町道番号	経過年
下水道ストックマネジメント計画管渠更新工事	①	美芳	200	34.73	布設替え	リブ付管	私道	41
	②	美芳	200	52.06	布設替え	リブ付管	512号道路	41
事業費 C=48,000千円	③	日の出2丁目	200	65.21	布設替え	リブ付管	9号道路	39
工事概要	④	日の出1・2丁目	200	141.91	布設替え	リブ付管	117号道路	27～33
・管渠更新延長 L=293.91m	合計			293.91				

公共下水道建設事業(管渠) (単独事業)

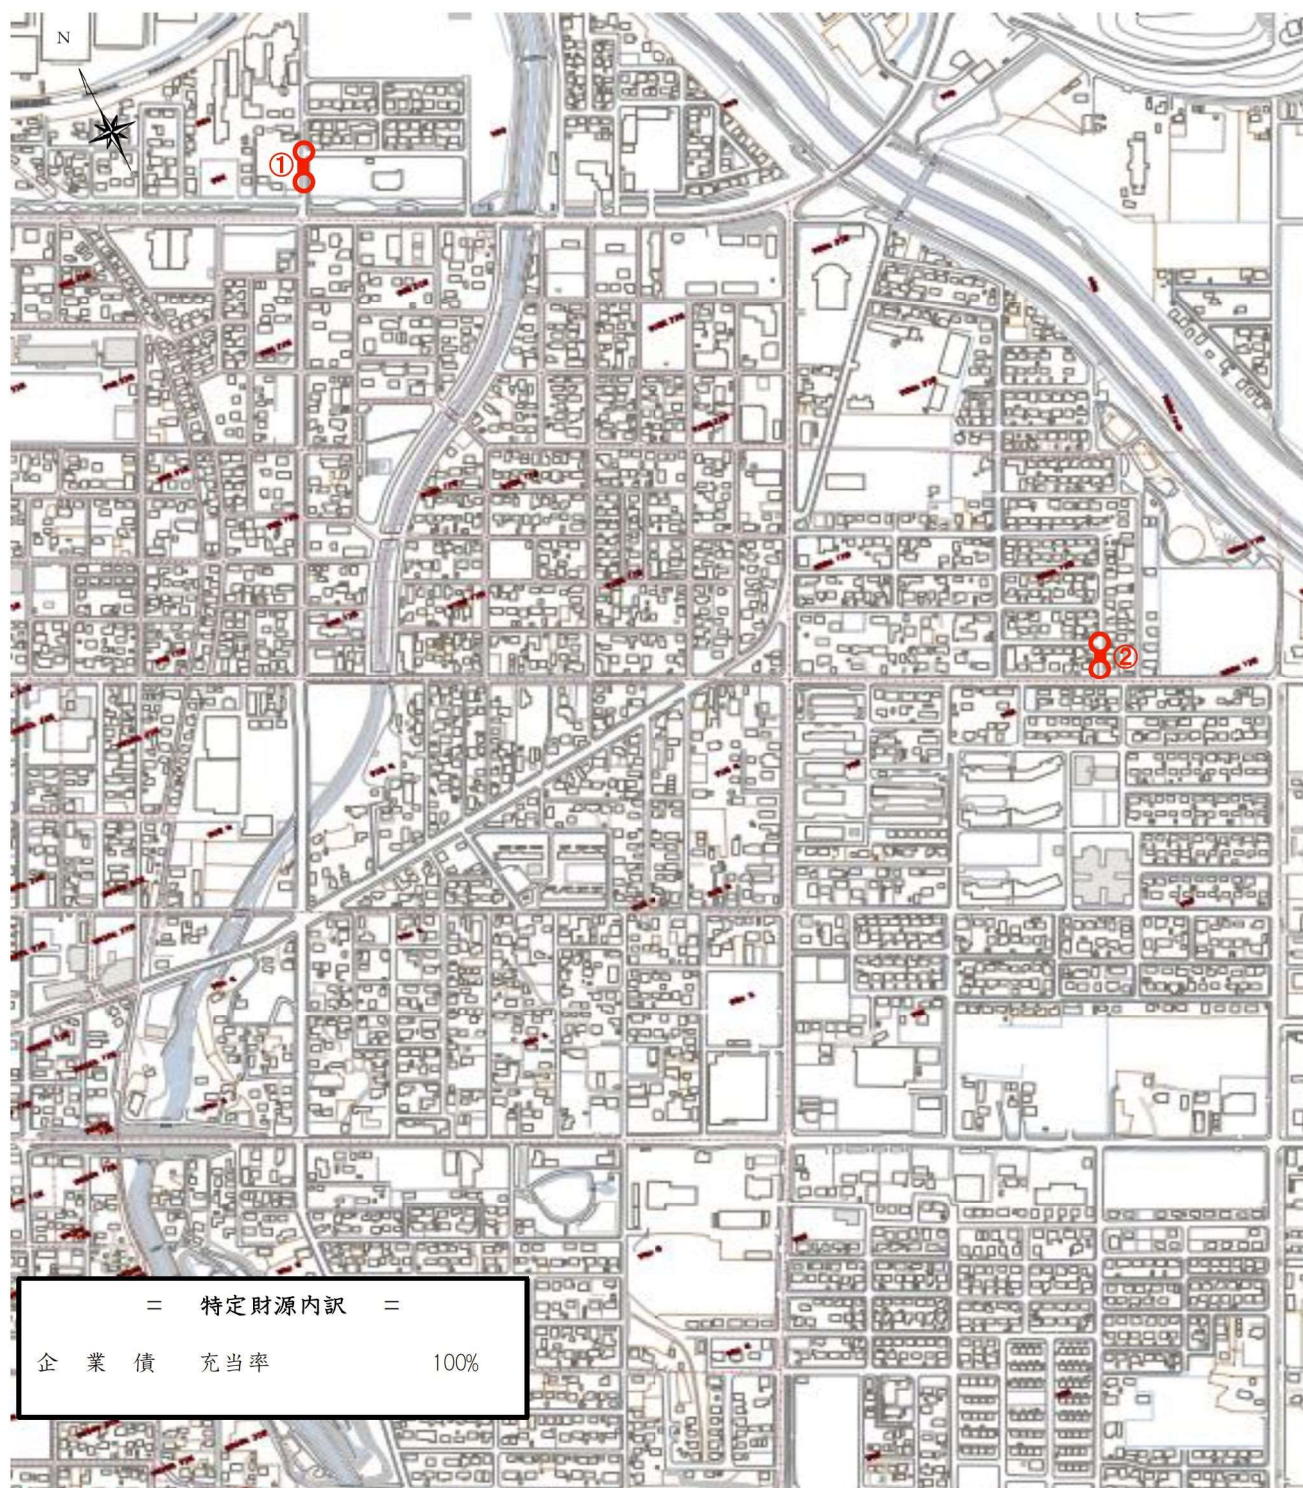

工事名	管渠No	地区	管径(mm)	人孔間延長(m)	工法選定	構造形式	町道番号	経過年
下水道ストックマネジメント計画管渠更新工事(単独)	①	美芳	200	29.38	布設替え	リブ付管	7号道路	26
事業費 C=9,000千円	②	日の出1丁目	200	20.88	布設替え	リブ付管	405号道路	39
工事概要								
・管渠更新延長 L=50.26m								
	合計			50.26				

公共下水道建設事業(処理場)


終末処理場

一般平面図

終末処理場中央監視設備更新工事

中央監視設備更新(2年目) 1式 C=230,000千円

債務負担行為R5~R6

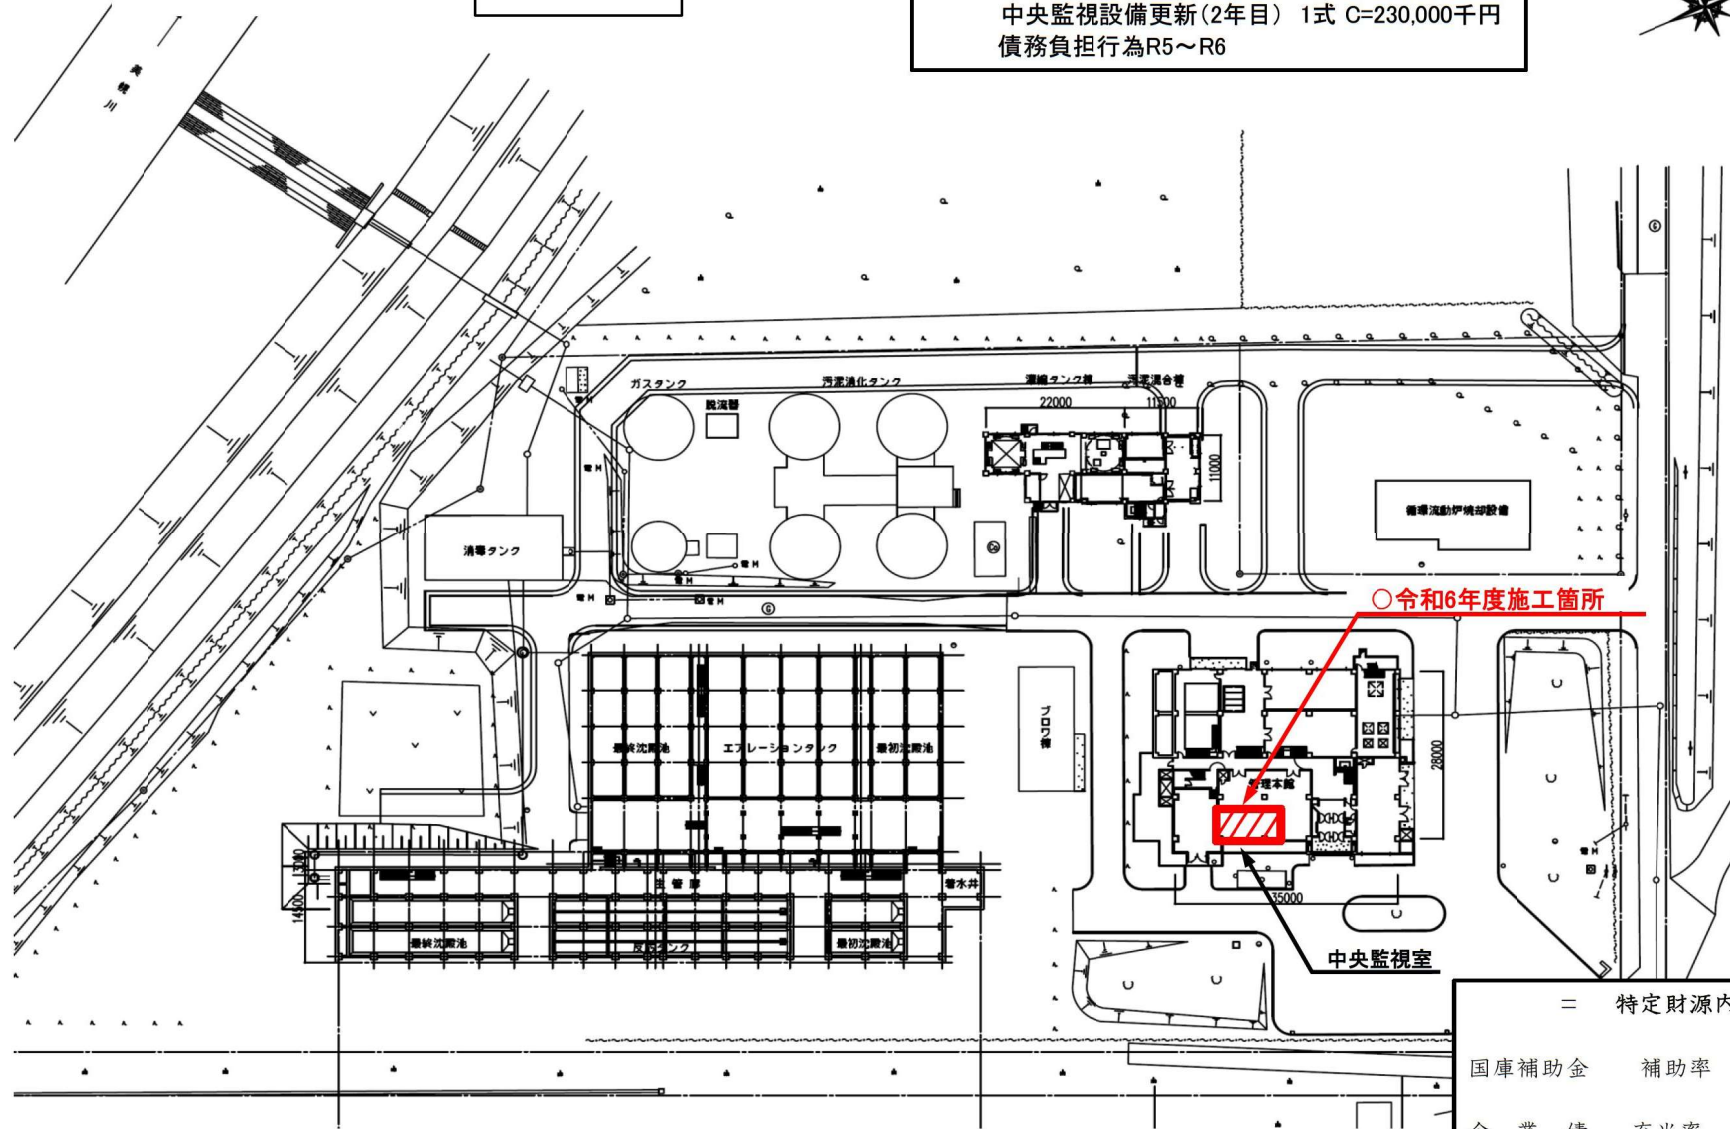

＝ 特定財源内訳 ＝			
国庫補助金	補助率	(処理場)	55%
企業債	充当率		100%