

令和7年度 予算工事関係参考資料

目 次

一 般 会 計

衛 生

第Ⅳ期埋立処分場造成事業	2
--------------------	---

土 木

道路橋梁補修事業	3
----------------	---

道路整備事業	4
--------------	---

河川維持管理事業	5
----------------	---

公営住宅整備事業	6
----------------	---

水 道 事 業 会 計

水道施設整備事業 (日並浄水場)	10
---------------------------	----


水道施設整備事業 (ポンプ所・流量計室)	11
-------------------------------	----

水道管路整備事業	12
----------------	----

公 共 下 水 道 事 業 会 計

公共下水道建設事業 (管渠)	13
----------------------	----

第Ⅳ期埋立処分場造成事業 (防衛施設周辺民生安定施設整備事業)

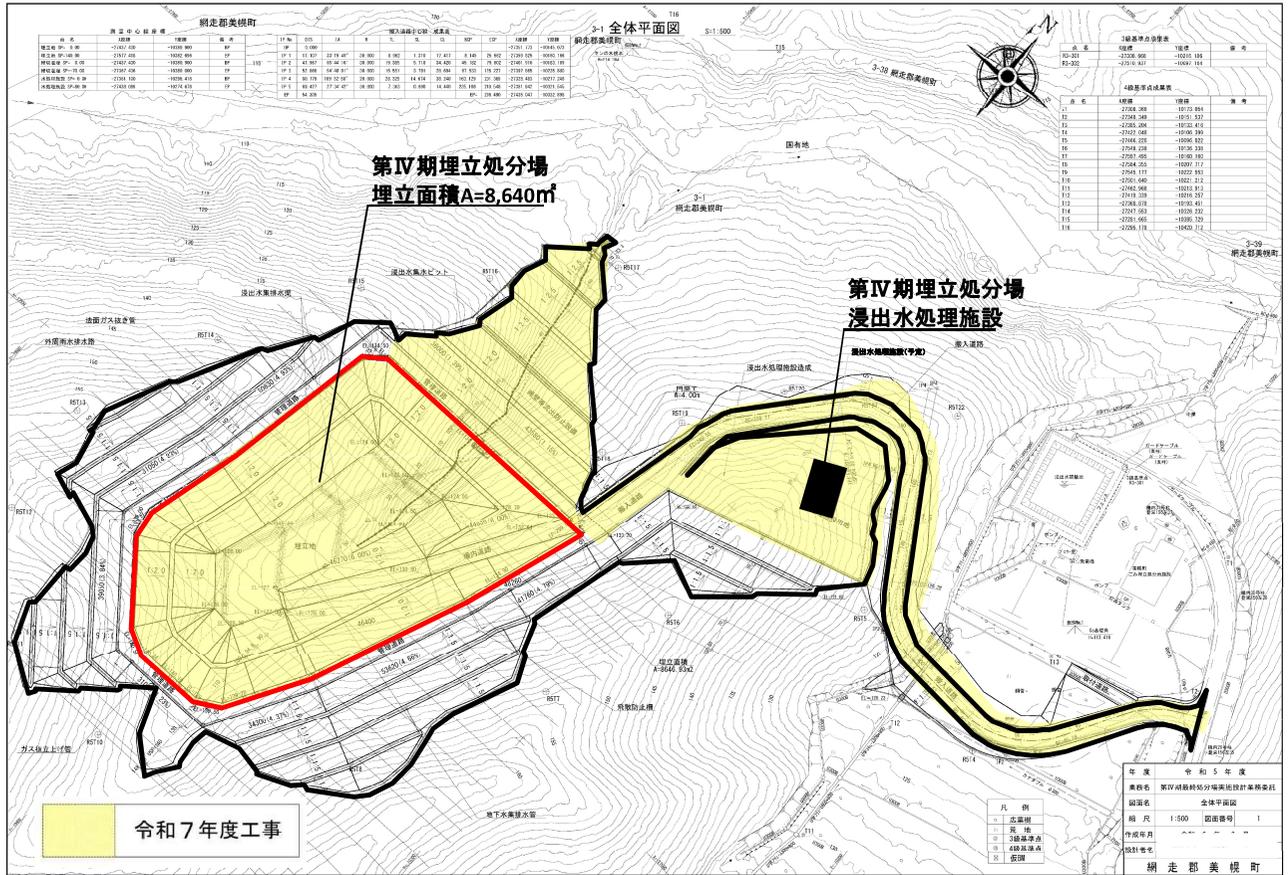


工事概要
第Ⅳ期埋立処分場造成工事
 事業期間 令和6年度～令和8年度
 R7(2年目) 1式 163,020千円
 埋立面積: 8,640㎡
 埋立容積: 50,000㎡

**第Ⅳ期埋立処分場漫出水
処理施設建設工事**
 事業期間 令和6年度～令和8年度
 R7(2年目) 1式 425,700千円
 建 物: 鉄骨造
 処理能力: 20m³/日
 調整容量: 2,700m³

＝特定財源内訳＝
 国庫補助金 補助率 4/10
 町債 充当率 100%

道路橋梁補修事業

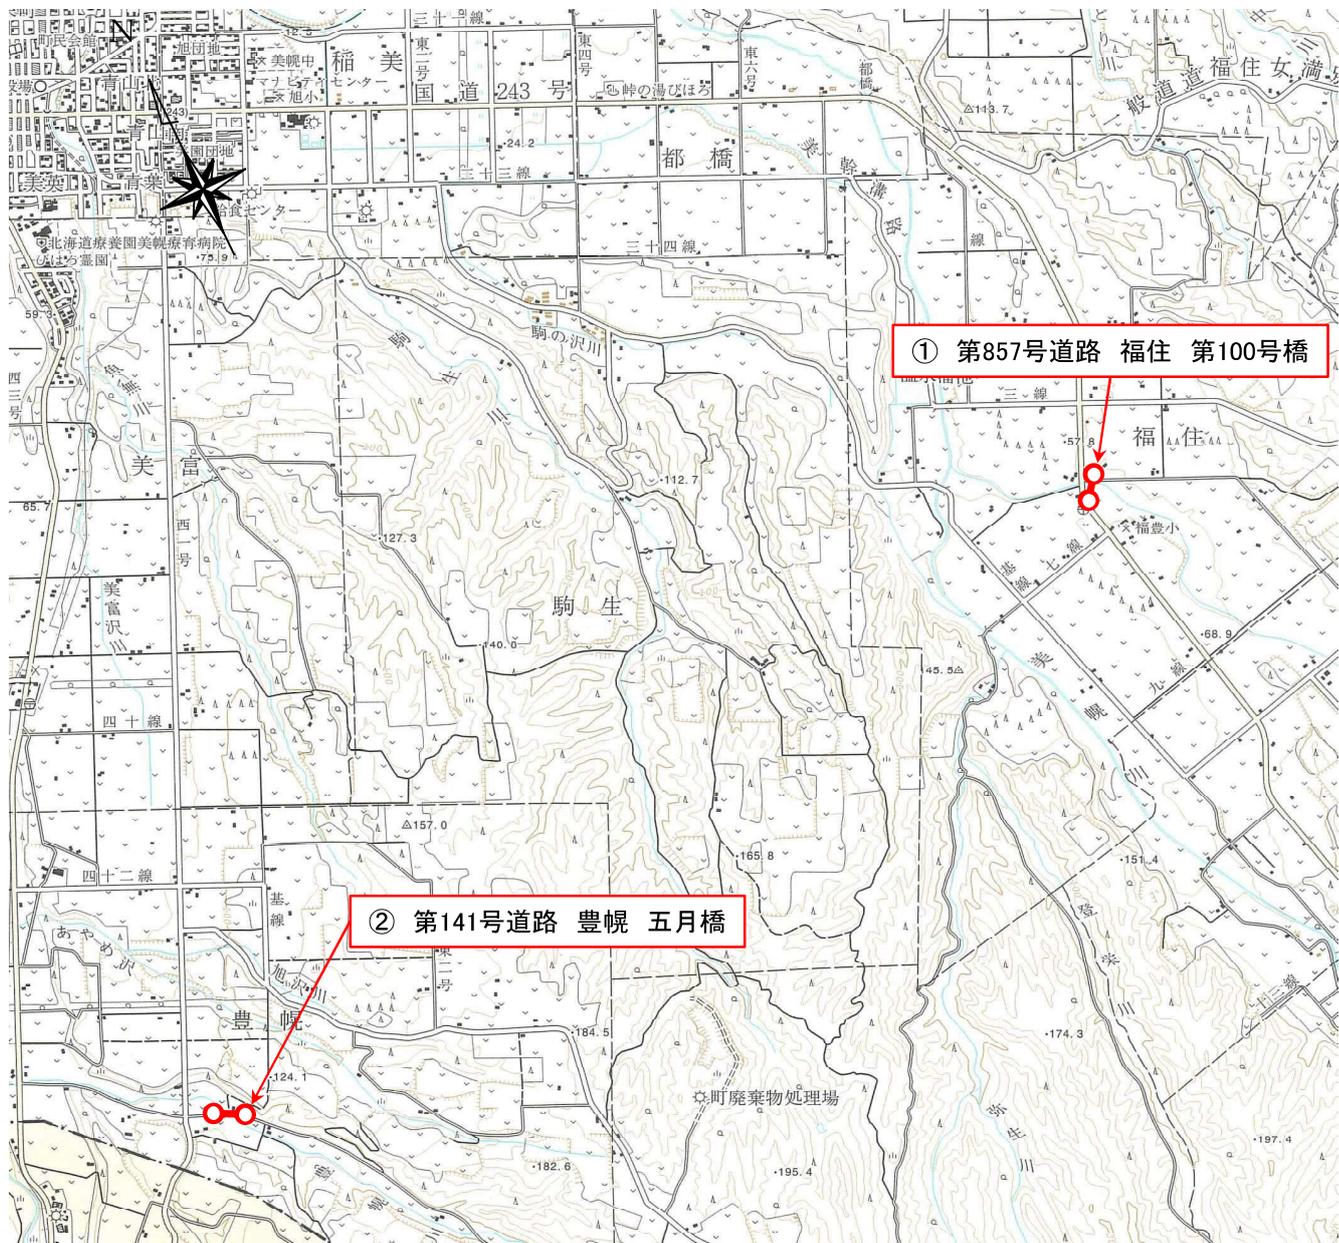

① 第857号道路 福住 第100号橋


② 第141号道路 豊幌 五月橋

=特定財源内訳=
 国庫補助金 60%
 町債 充当率 100%
 ※地図番号①は町債対象外

《 工 事 概 要 》

地図番号	道 路	地 区	工 種	車道幅員	歩道幅員	延 長	事 業 費	摘 要
①	第 857 号 (第100号橋関連)	福住	道路改良 (橋梁補修)	4.5		L= 32 m	1,300千円	
②	第 141 号 (五月橋)	豊幌	橋梁補修	6.5		L= 15 m	43,000千円	
合計						L= 47 m	44,300千円	

道路整備事業

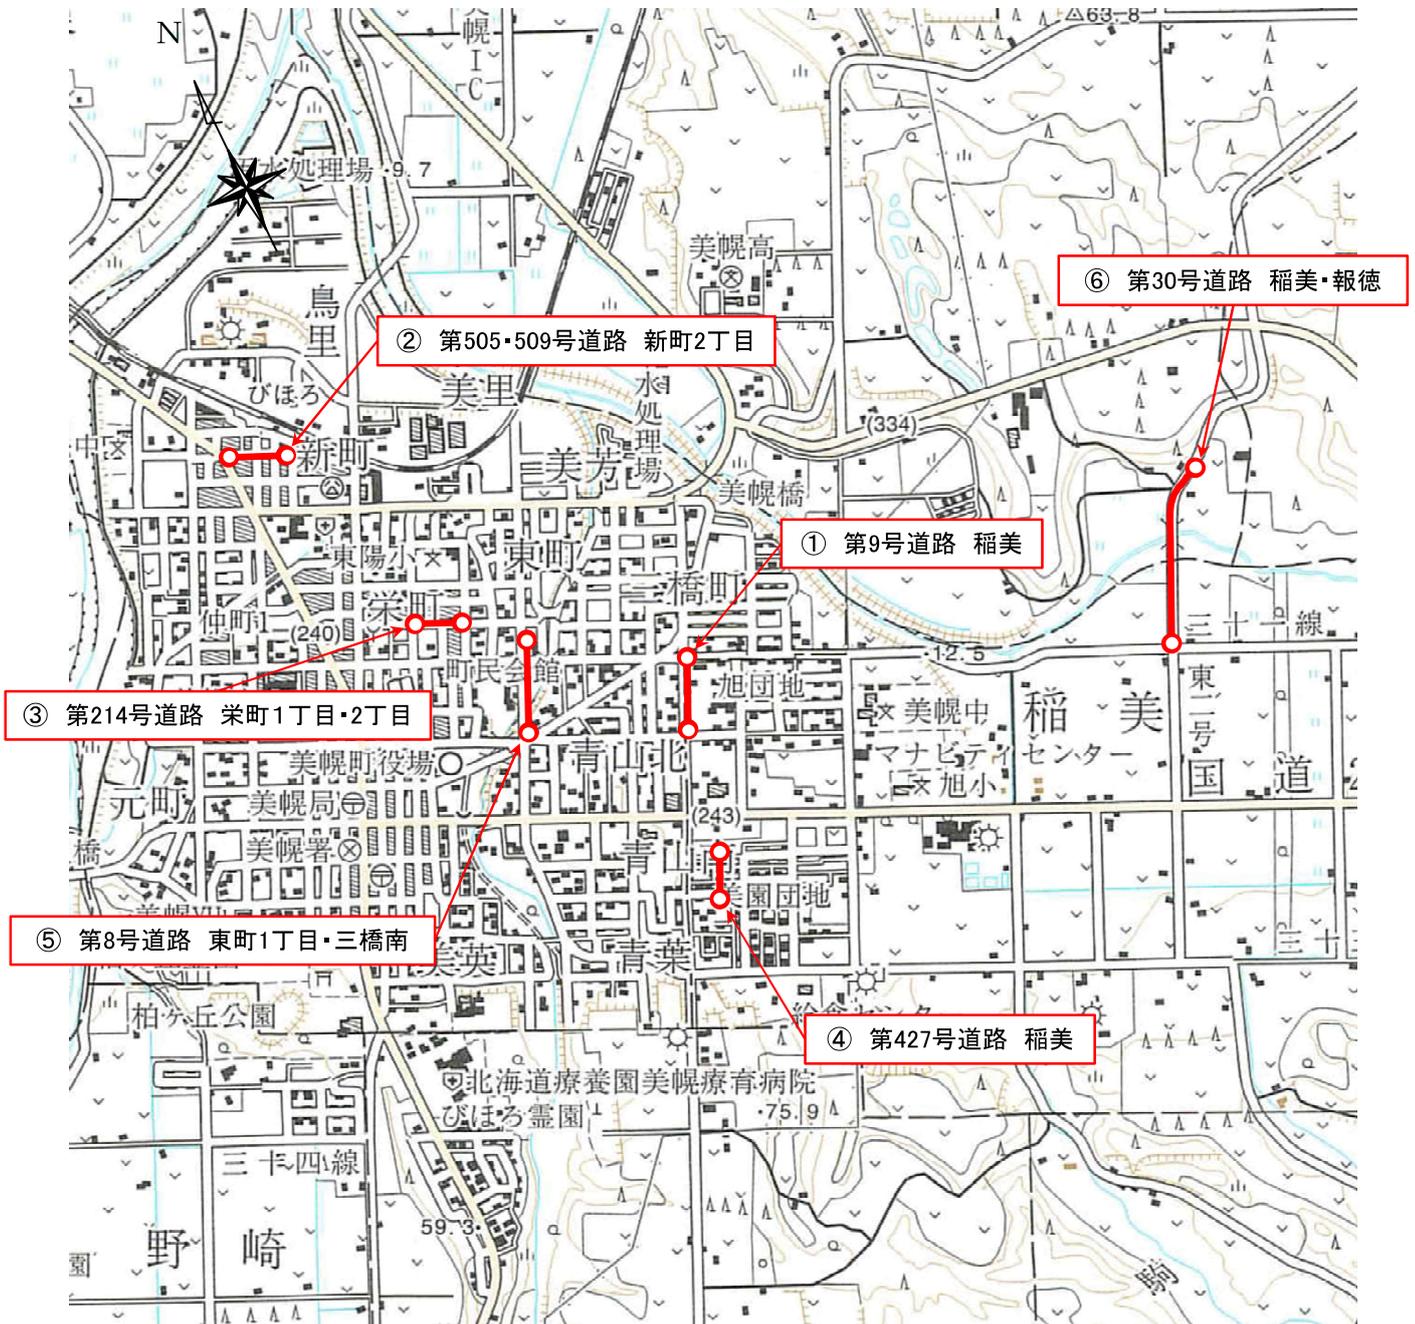


《 工事概要 》

地図番号	道路	地区	工種	車道幅員	歩道幅員	延長	事業費	摘要
①	第 9 号	稲美	歩道改良		3.5(L側)	L= 270 m	33,000千円	
②	第 505 号 第 509 号	新町2丁目	歩道改良		2.7(R側)	L= 198 m	35,000千円	
③	第 214 号	栄町1丁目 栄町2丁目	改良舗装	5.5		L= 167 m	36,000千円	
④	第 427 号	稲美	改良舗装	5.5	1.25(両側)	L= 166 m	49,000千円	
⑤	第 8 号	東町1丁目 三橋南	歩道改良		3.0(L側)	L= 228 m	30,000千円	
⑥	第 30 号	稲美 報徳	舗装補修	6.0		L= 580 m	35,000千円	
合計						L= 1,609 m	218,000千円	

＝特定財源内訳＝

町債 充当率 100%
※地図番号⑥は町債を一部充当


河川維持管理事業

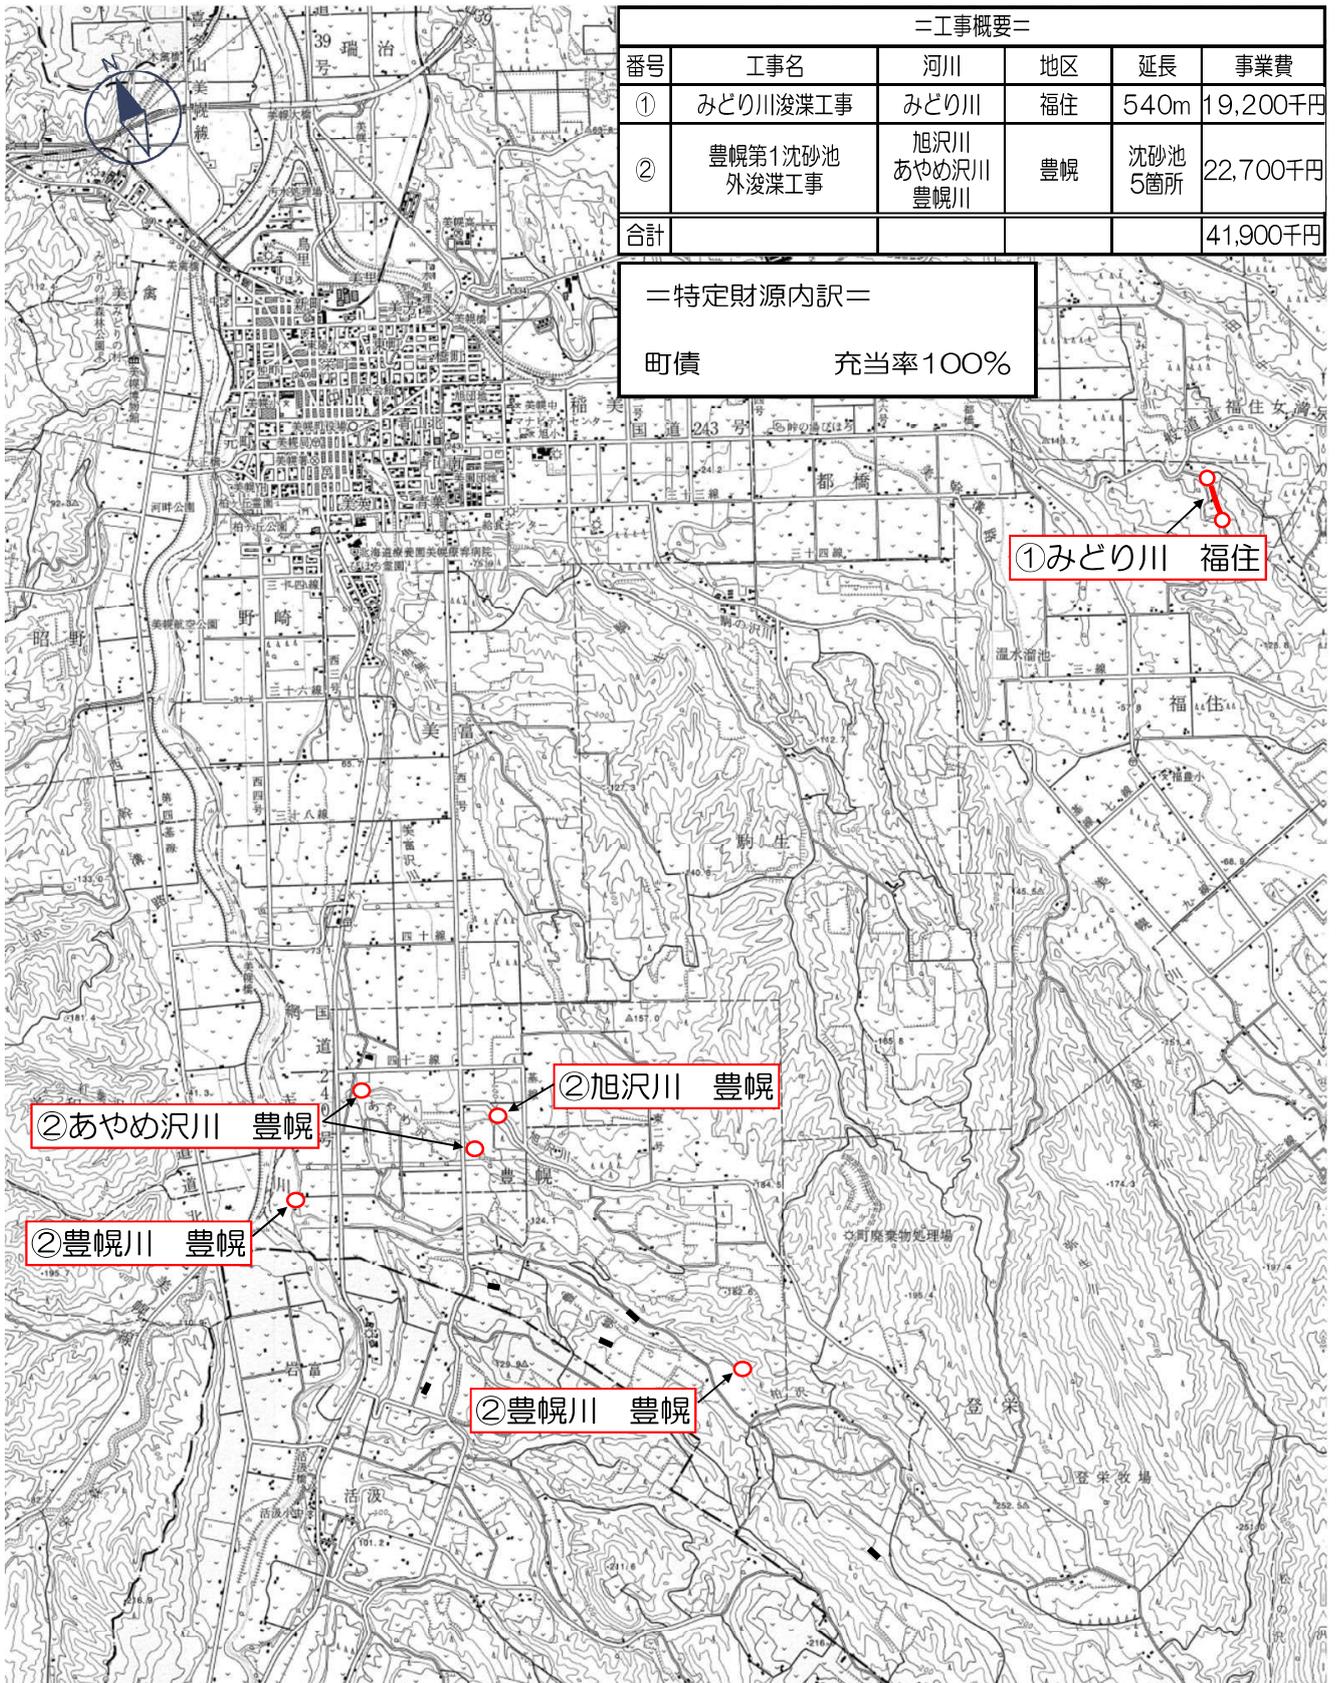


公営住宅整備事業

工事名	旭団地2号棟外壁等改修工事
施工場所	美幌町字稲美105番地の2
建設年	平成17年
工事内容	外壁及び屋上改修 (補修・塗装・防水)
工事費	50,965千円


＝特定財源内訳＝
 国庫補助金 補助率 50%

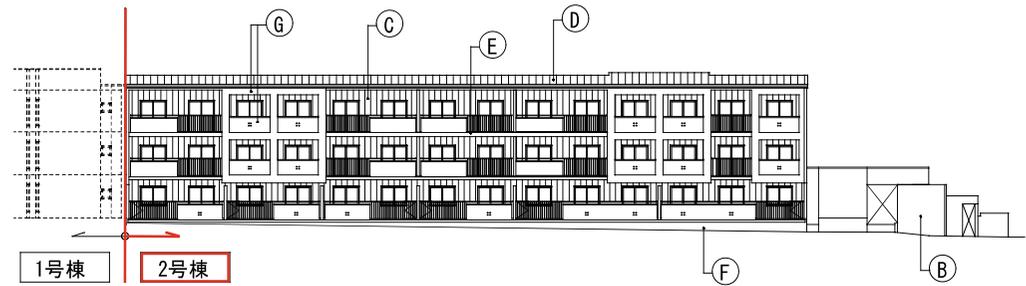


南側立面図

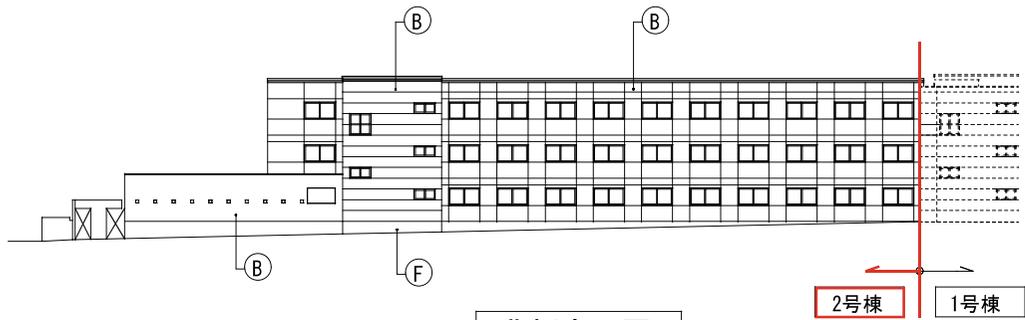

北側立面図

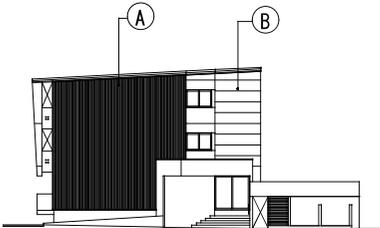

東側立面図

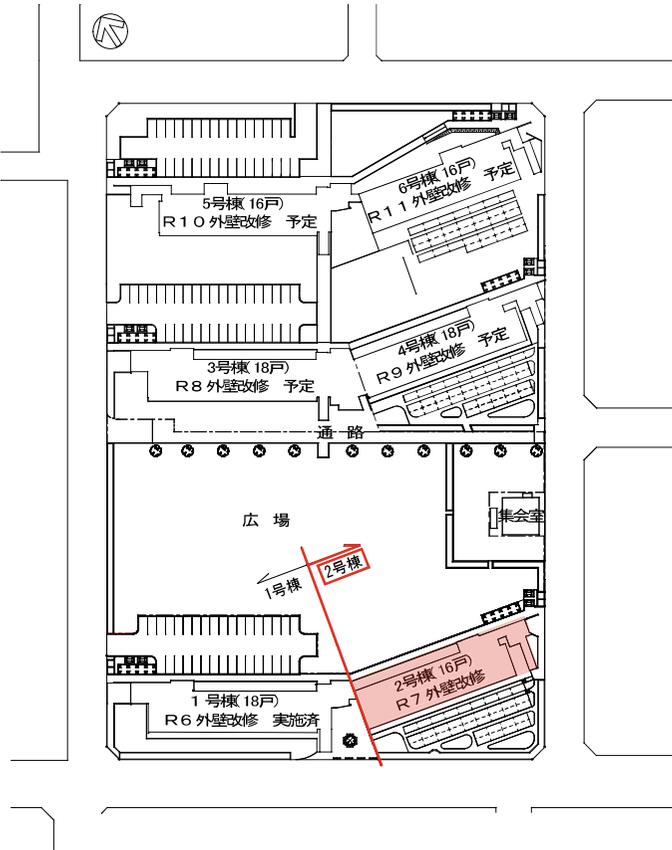


符号	仕上
Ⓐ	外壁1：カラーガルバリウム鋼板にフッ素樹脂塗料塗り
Ⓑ	外壁2：コンクリート打放しにシリコン系塗料塗り
Ⓒ	外壁3：防火サイディングにシリコン系塗料塗り
Ⓓ	屋根1：カラーガルバリウム鋼板にフッ素樹脂トタン屋根用塗料塗り
Ⓔ	屋根2、バルコニー：ウレタン塗膜防水にウレタン塗膜防水重ね塗り
Ⓕ	基礎：モルタルに基礎専用シリコン系塗料塗り
Ⓖ	手摺壁：コンクリート打放しにシリコン系塗料塗り


公営住宅整備事業

建築設計概要	
工事名称	旭団地7号棟建設工事
地名地番	北海道網走郡美幌町字稲美105番地2の内
実施期間	令和7年度～令和8年度
事業費(1年目)	建設工事 162,704千円
	工事監理委託 4,162千円
前面道路	西側：町道124号(幅員11.00m)
敷地面積	2,985.28㎡ 建ぺい率：50% 容積率：80%
建築面積	1,056.05㎡ 建ぺい率：35.38% < 50%
延床面積	2,831.49㎡ 容積率：63.98% < 80%
	1階 969.61㎡ 2・3階 930.94㎡
構造規模	鉄筋コンクリート造 地上3階、耐火建築物
最高高さ	9.8m
日影規制	2h/3h 1.5m
住戸数	2DK：12戸
	2LDK：15戸
	3LDK：3戸 合計 30戸


＝特定財源内訳＝
 国庫補助金 補助率 45%
 町 債 充当率 100%

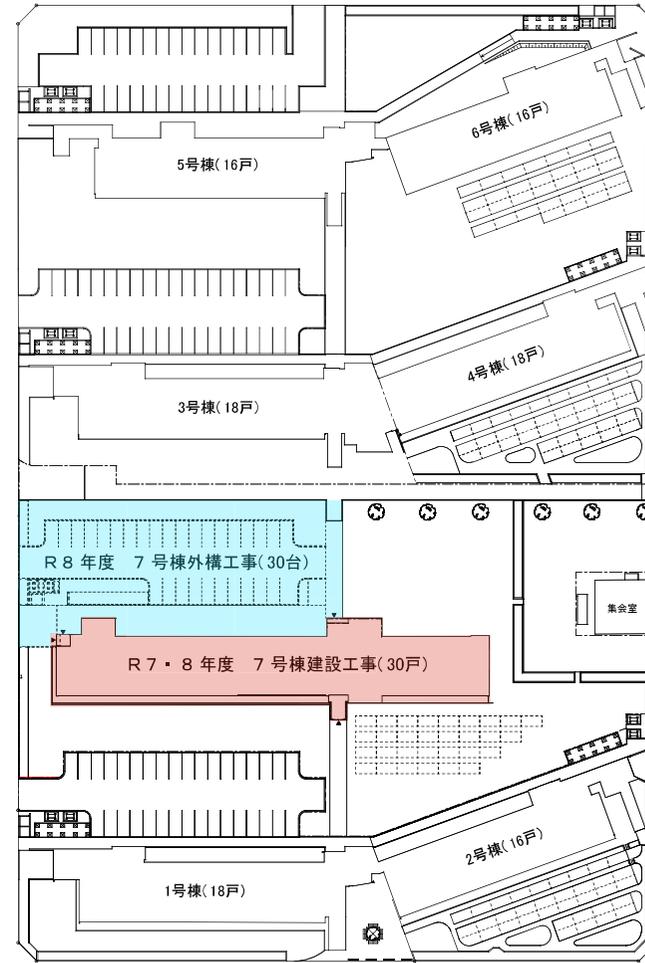


配置図 (S:1/1,000)

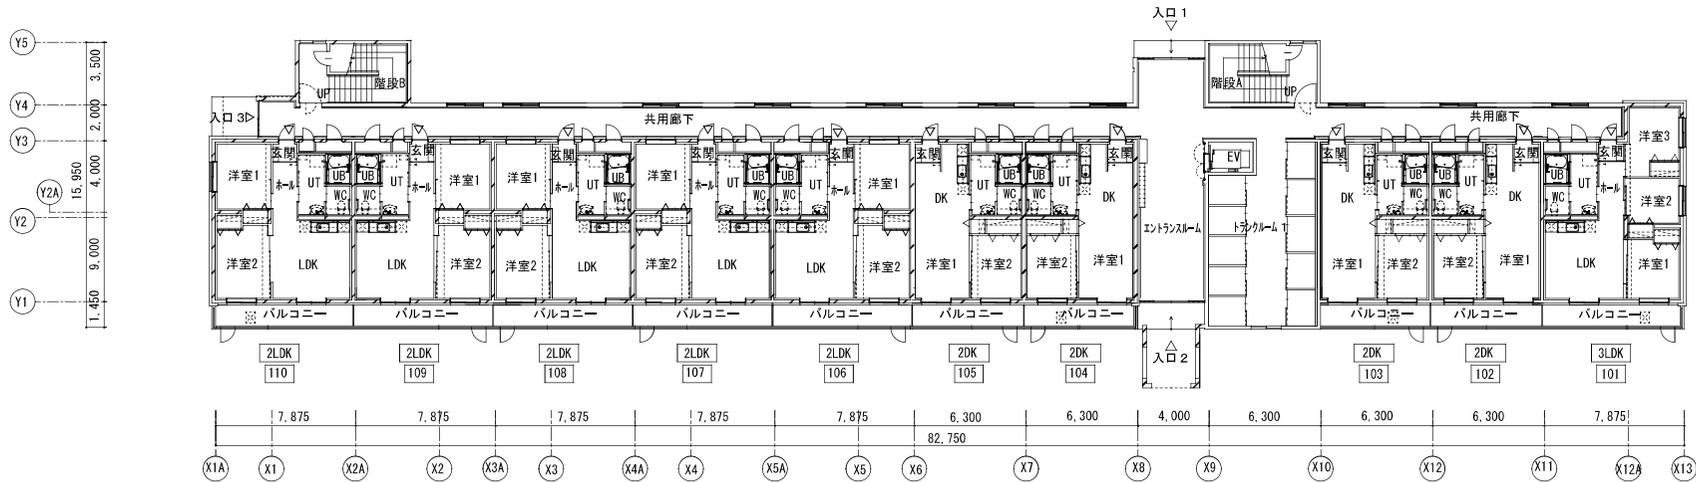


1階平面図 (S:1/250)

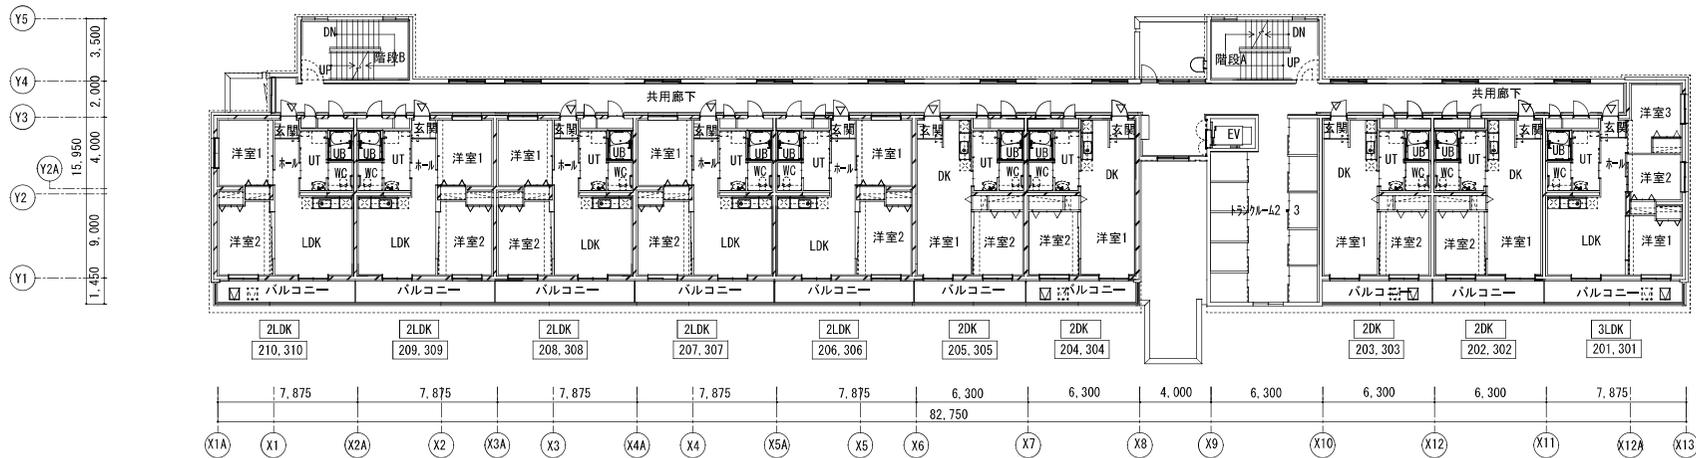

2階・3階平面図 (S:1/250)

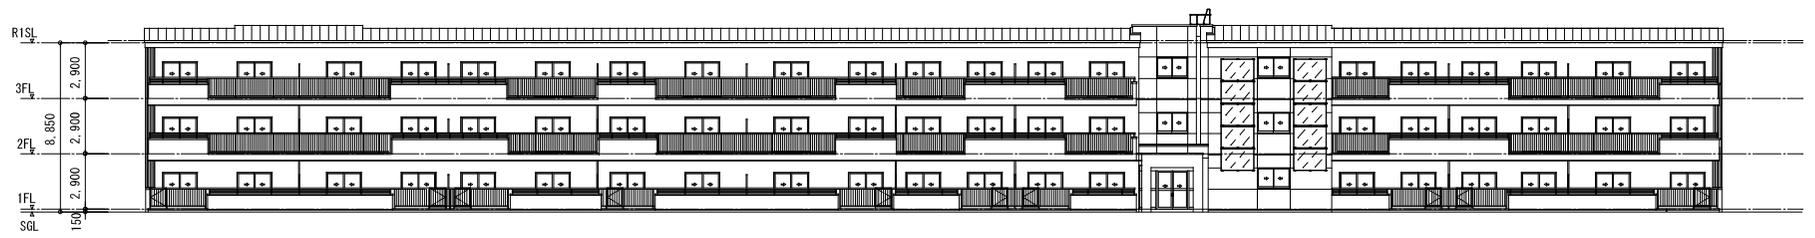

南立面图 (S:1/250)

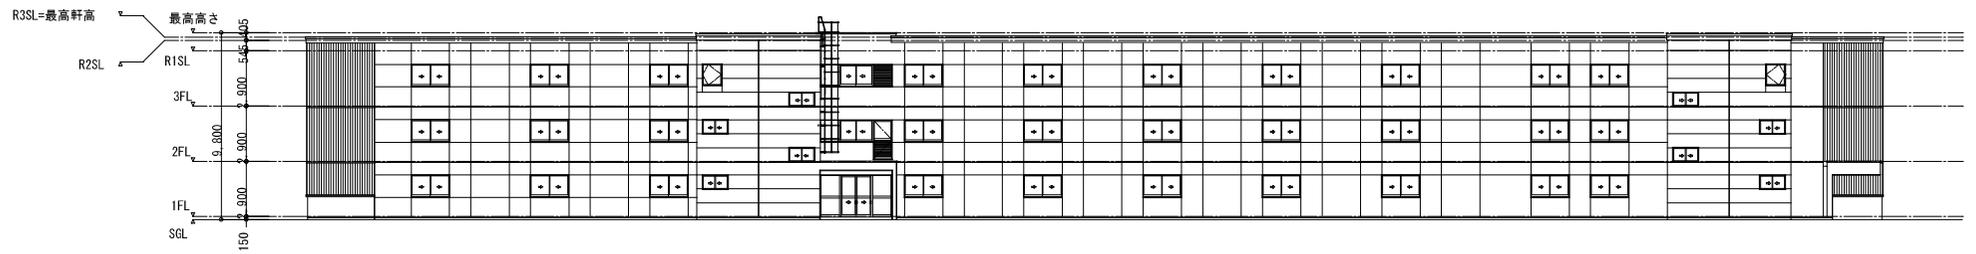


北立面图 (S:1/250)



東立面图 (S:1/250)

西立面图 (S:1/250)

水道施設整備事業(浄水場)

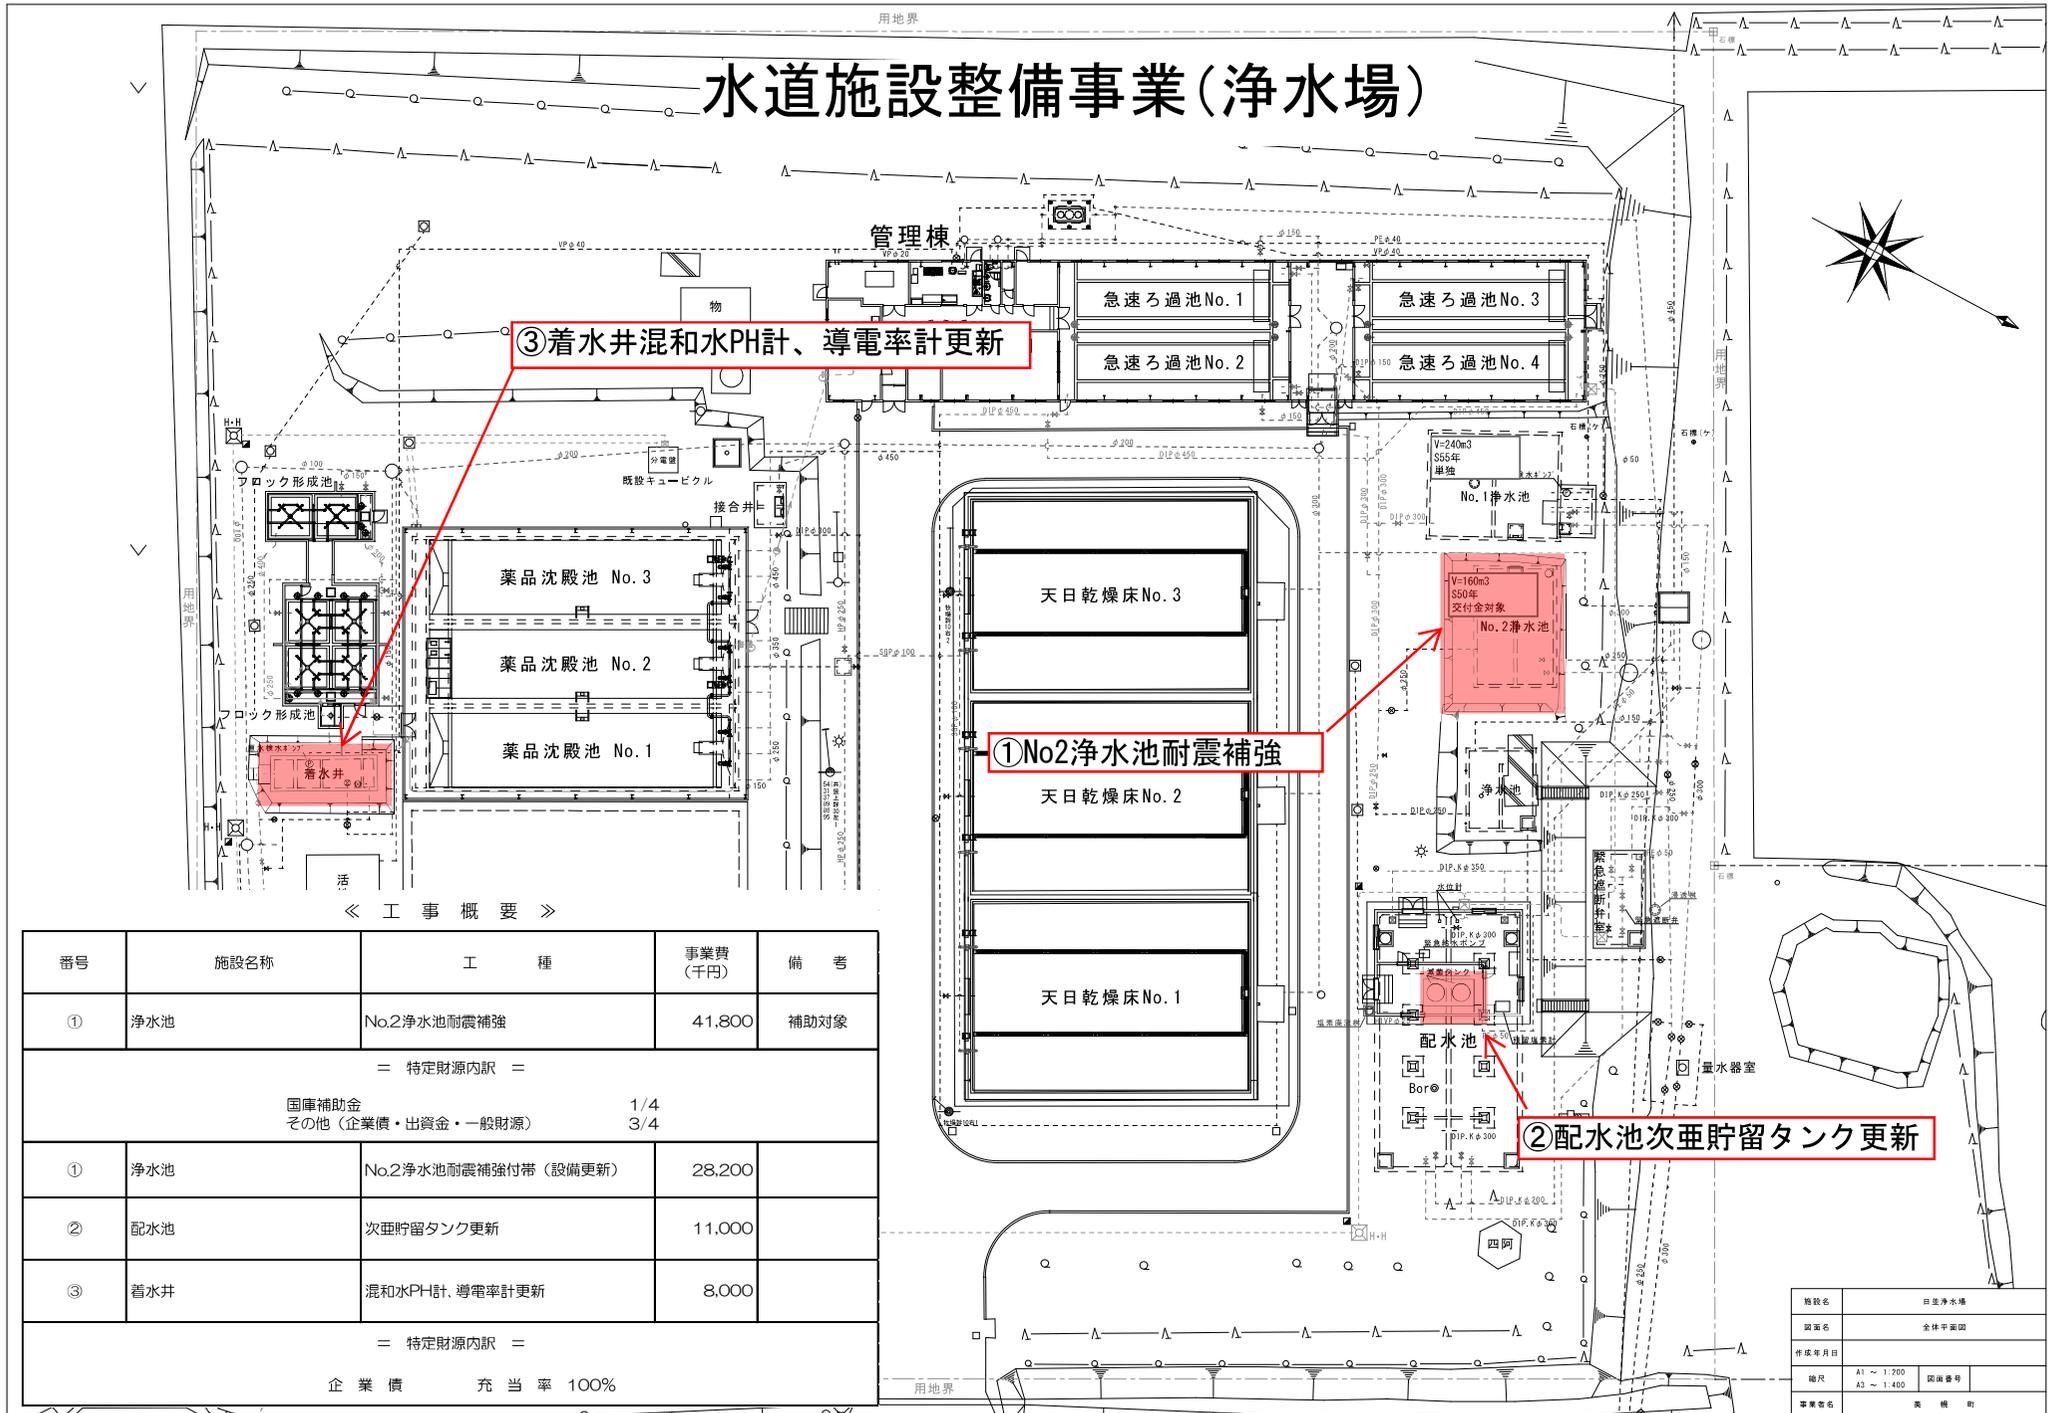


《 工事概要 》

番号	施設名称	工種	事業費 (千円)	備考
①	浄水池	No.2浄水池耐震補強	41,800	補助対象
= 特定財源内訳 =				
			1/4	国庫補助金
			3/4	その他(企業債・出資金・一般財源)
①	浄水池	No.2浄水池耐震補強付帯(設備更新)	28,200	
②	配水池	次亜貯留タンク更新	11,000	
③	着水井	混和水PH計、導電率計更新	8,000	
= 特定財源内訳 =				
			企業債 充当率 100%	

施設名	日置浄水場		
図面名	全体平面図		
作成年月日			
縮尺	A1 ~ 1:200	図面番号	
事業所名	茨城県 鹿嶋市		


水道施設整備事業(ポンプ所・流量計室等)

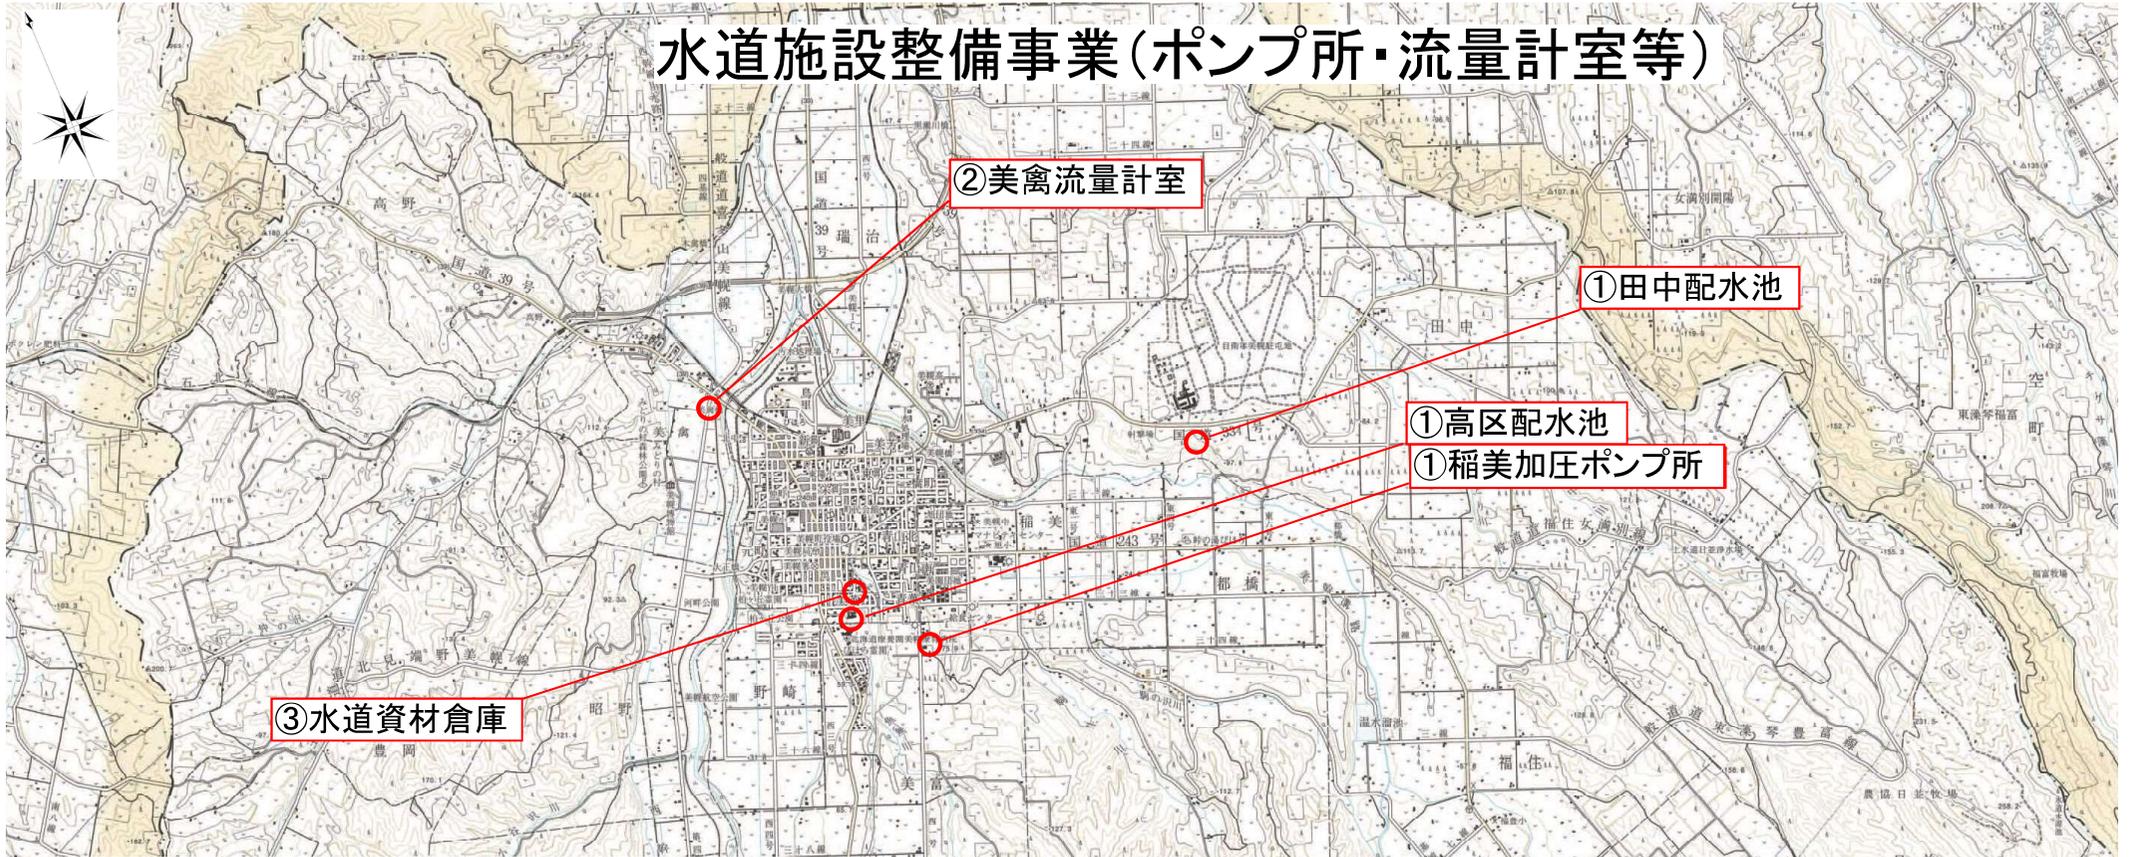

《 工事概要 》

番号	施設名称	地区	工 種	事業費 (千円)	備 考
①	田中配水池	田中	残留塩素計更新	7,500	
	高区配水池	東1南5			
	稲美加圧ポンプ所	稲美			
②	美禽流量計室	美禽	遠隔監視装置更新	20,000	
③	水道資材倉庫	東3南4	水道資材倉庫建設工事	29,500	
			水道資材倉庫解体除却工事	3,500	
= 特定財源内訳 = 企業債 充 当 率 100%					

水道管路整備事業

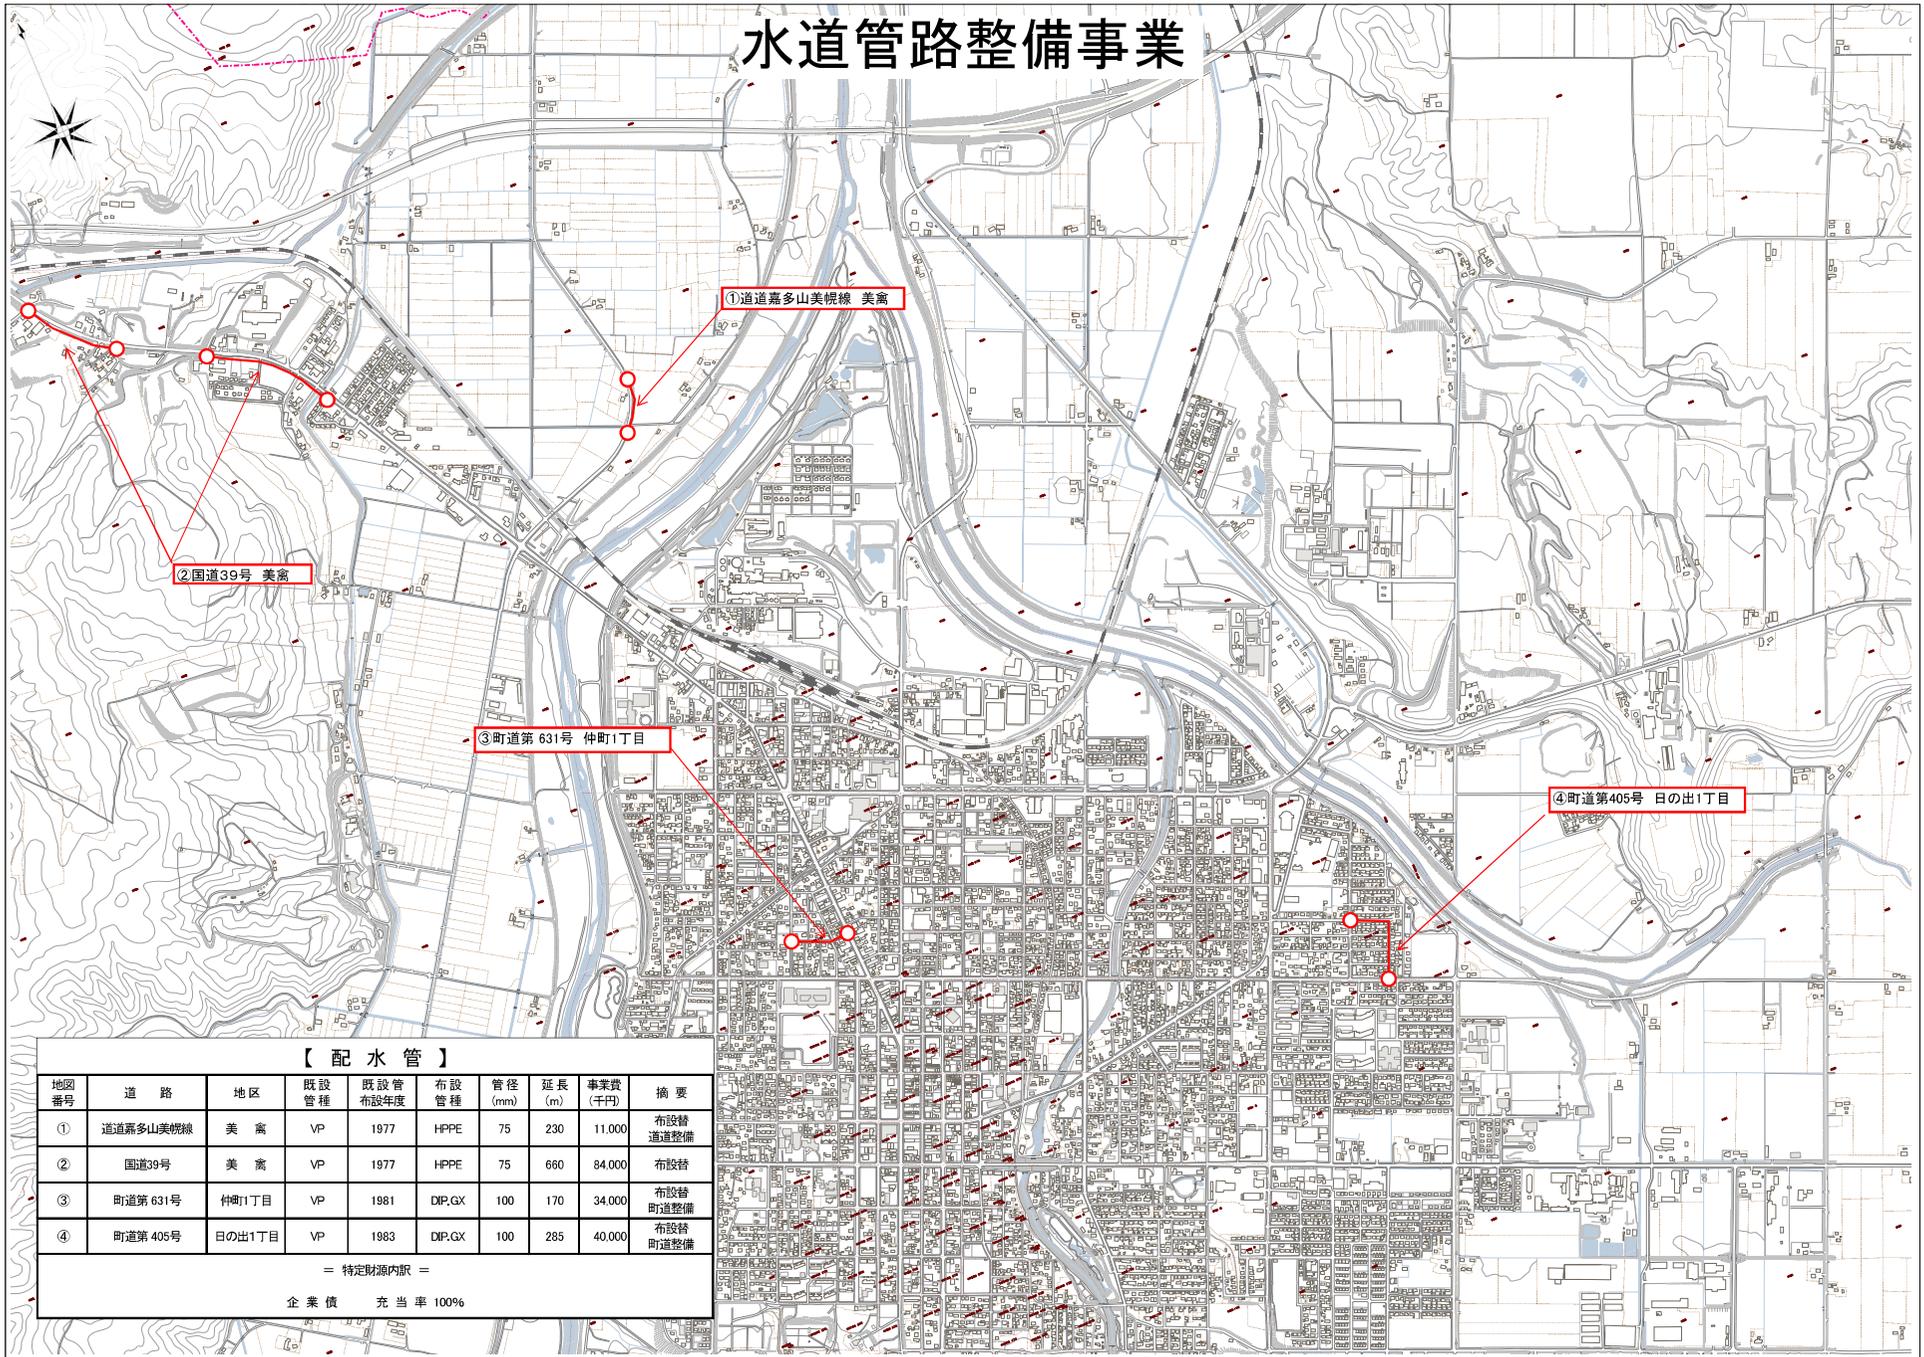


【 配 水 管 】

地図 番号	道 路	地 区	既設 管種	既設管 布設年度	布設 管種	管径 (mm)	延長 (m)	事業費 (千円)	摘 要
①	道道嘉多山美幌線	美 齋	VP	1977	HPPE	75	230	11,000	布設替 道道整備
②	国道39号	美 齋	VP	1977	HPPE	75	660	84,000	布設替
③	町道第 631号	仲町1丁目	VP	1981	DIP.GX	100	170	34,000	布設替 町道整備
④	町道第 405号	日の出1丁目	VP	1983	DIP.GX	100	285	40,000	布設替 町道整備

= 特定財源内訳 =

企業債 充当率 100%

公共下水道建設事業(管渠) (補助事業)

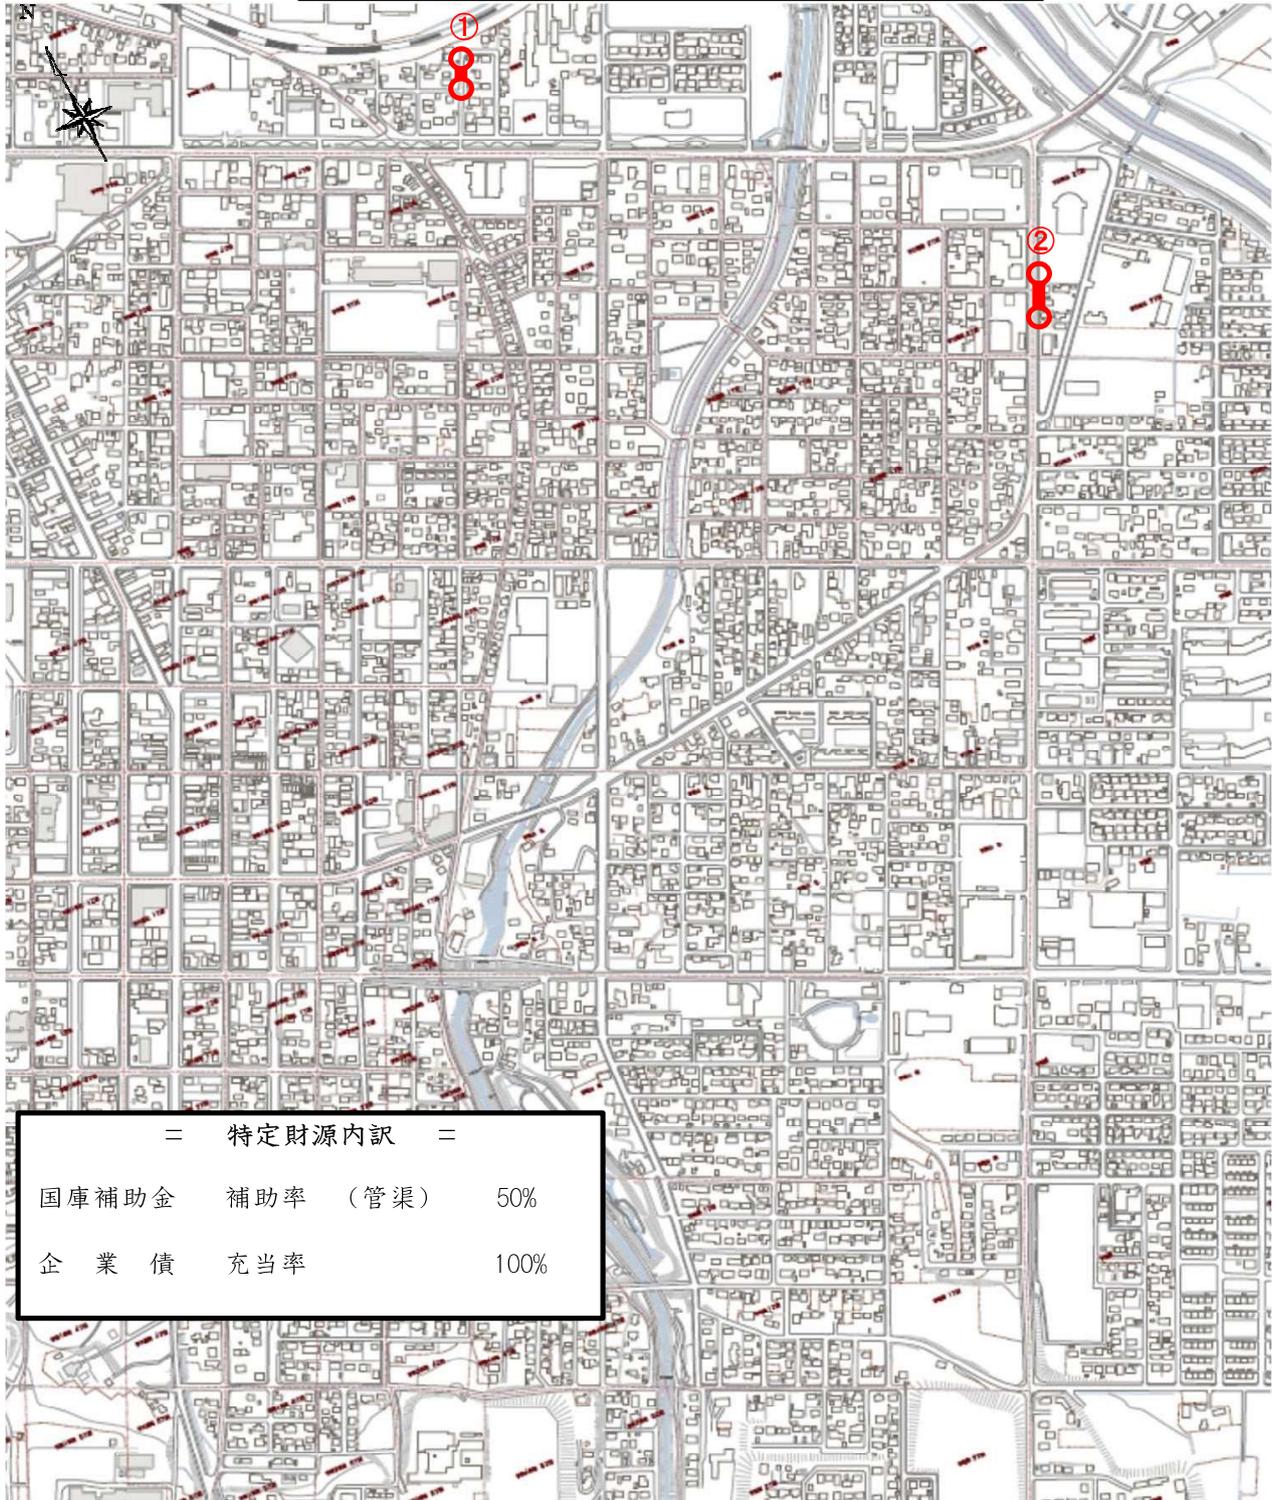

＝ 特定財源内訳 ＝			
国庫補助金	補助率	(管渠)	50%
企業債	充当率		100%

工事名	管渠No	地区	管径(mm)	人孔間延長(m)	工法選定	構造形式	町道番号	経過年
下水道ストックマネジメント計画管渠更新工事	①	美芳	200	52.06	布設替え	リブ付管	512号道路	42
	②	日の出2丁目	200	70.43	布設替え	リブ付管	9号道路	40
事業費 C=31,000千円								
※うち単独分C=8,500千円								
工事概要								
・管渠更新延長 L=122.49m								
	合計			122.49				