



森林綜合利用促進事業計畫(休憩施設)立面圖

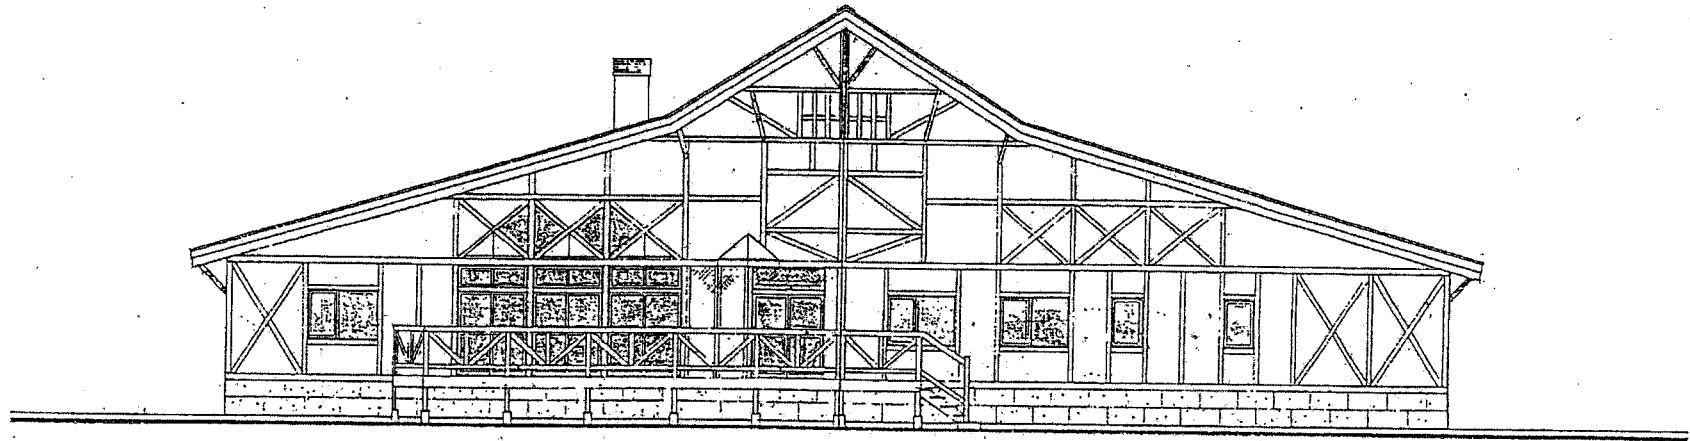

東側立面圖

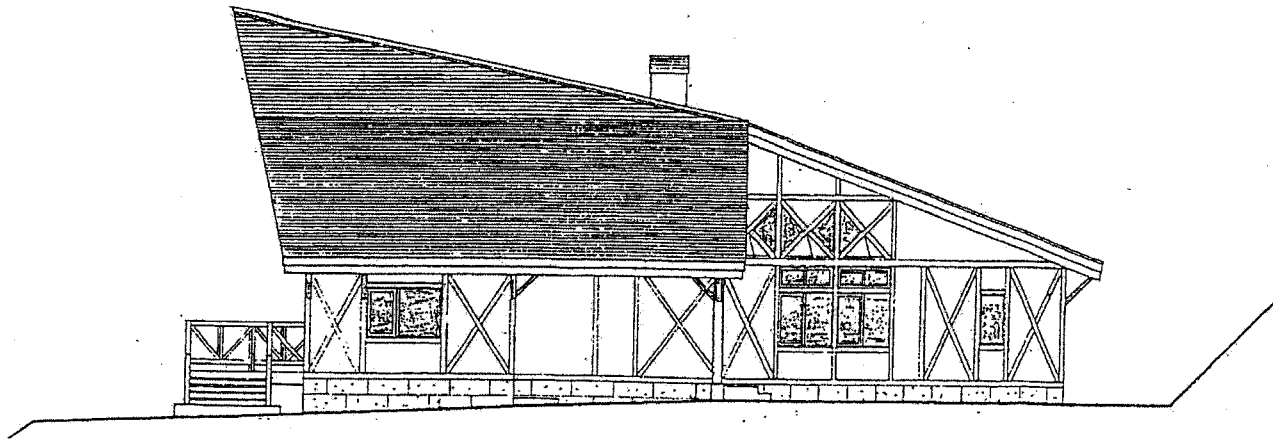

北側立面圖

森林総合利用促進事業計画（休憩施設）平面図

