

令和5年度 予算工事関係参考資料

目 次

一 般 会 計

総 務

町有財産管理事業	2
----------	---

土 木

道路橋梁補修事業	4
----------	---

道路整備事業	5
--------	---

道路改築事業	6
--------	---

河川維持管理事業	7
----------	---

水 道 事 業 会 計

水道施設整備事業 (日並浄水場)	8
---------------------	---

水道施設整備事業 (ポンプ所・流量計室)	9
-------------------------	---

水道管路整備事業	10
----------	----


公 共 下 水 道 事 業 会 計

公共下水道建設事業(管渠)	11
---------------	----

公共下水道建設事業(処理場)	13
----------------	----

町有財産管理事業

工 事 名	旧役場別館改修工事
施 工 場 所	美幌町字東1条北4丁目21番地1
建 物	鉄筋コンクリート造 2階建
延 床 面 積	478.51㎡
建 築 年	昭和54年
工 事 内 容	①外壁修繕 ②内装修繕（別紙） ③給排水設備改修（別紙） ④石塀撤去 ⑤前庭立木等撤去・砂利敷設 ⑥車庫設置 ⑦物置設置
工 事 費	12,188千円

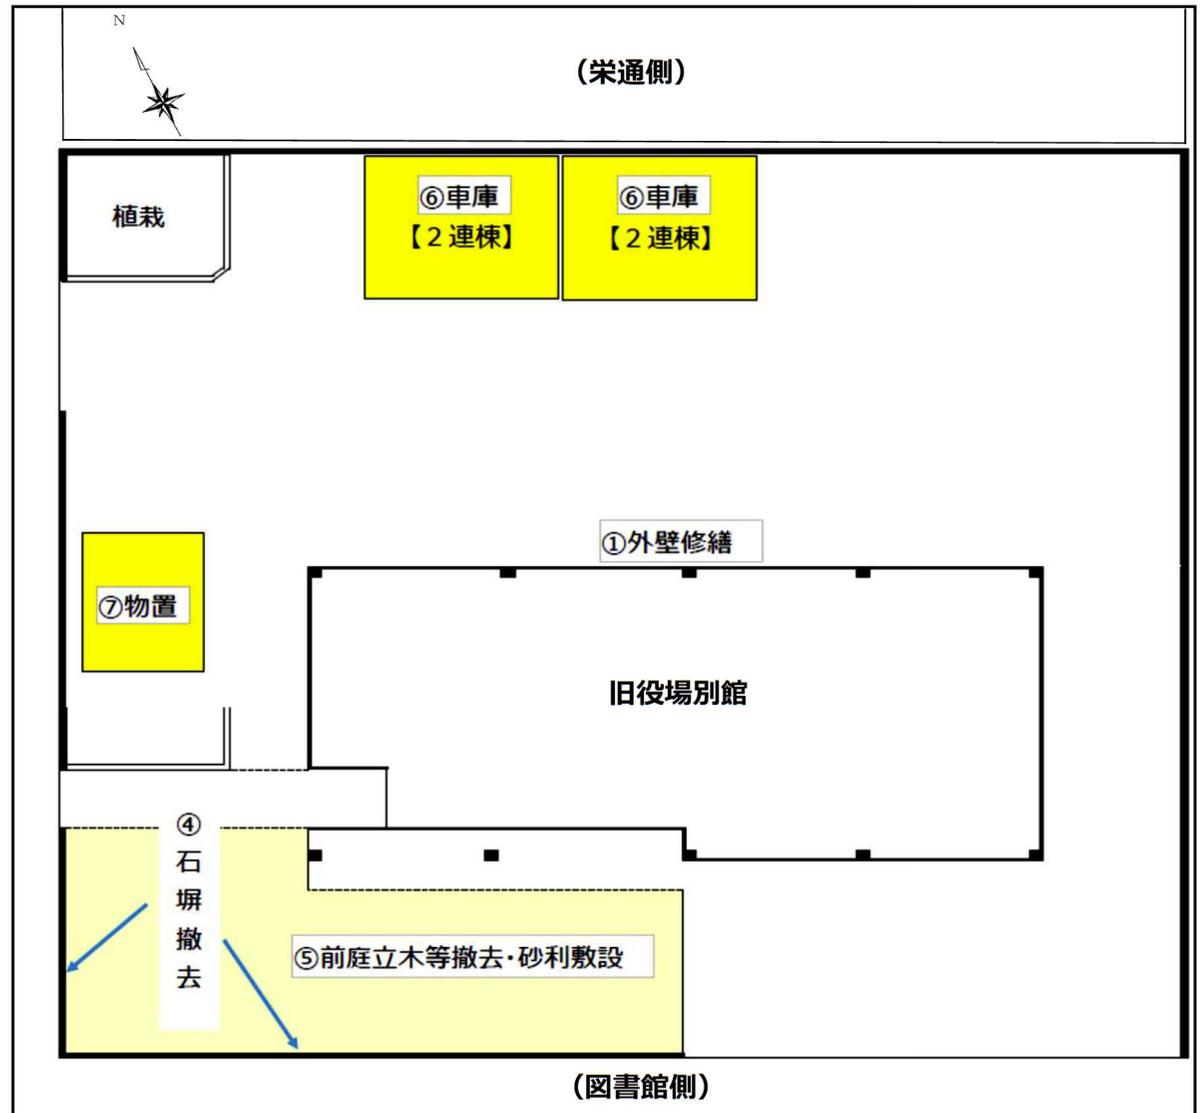


《旧役場別館 各階図》


別紙



(1F)

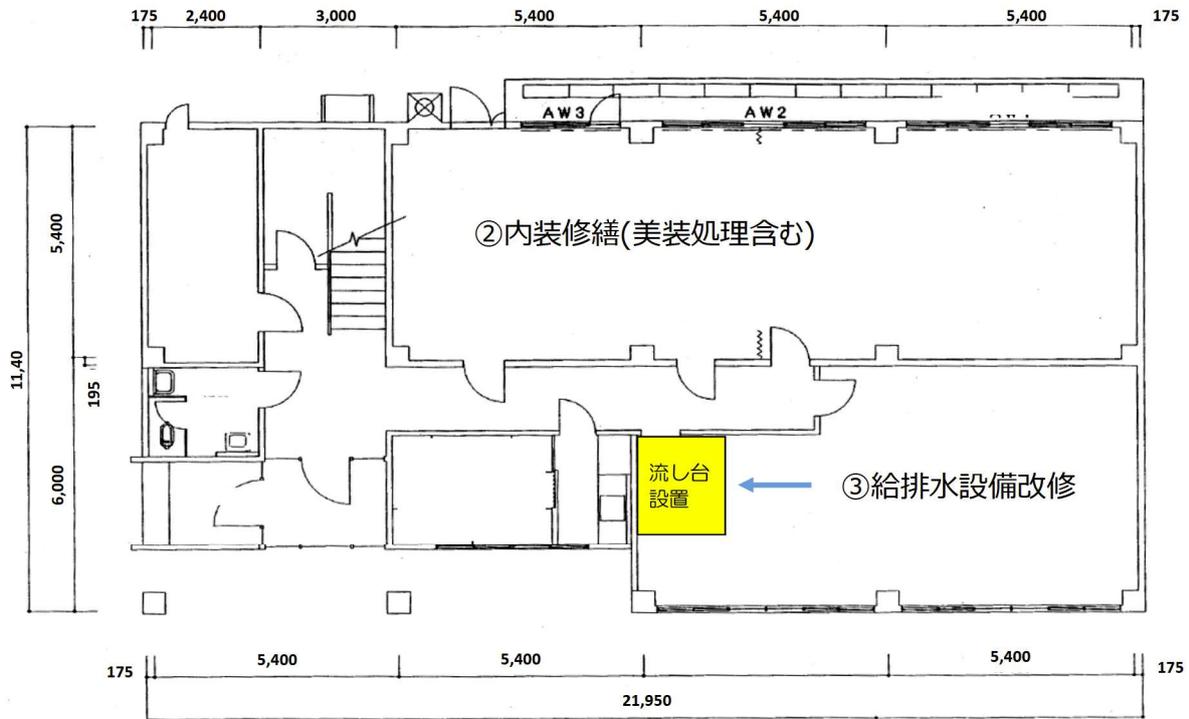

(2F)

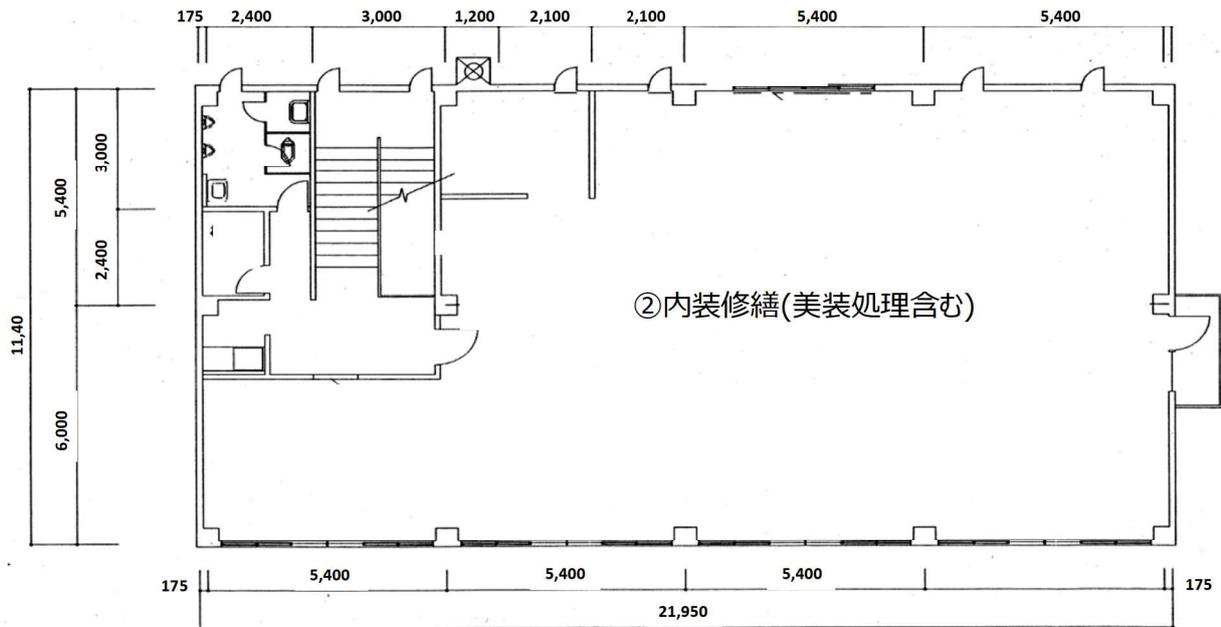

道路橋梁補修事業




《 工 事 概 要 》

地図 番号	道 路	地 区	工 種	車道幅員	歩道幅員	延 長	事 業 費	摘 要
①	第 120 号 (稲美旭橋)	稲美	橋梁補修	7.25	2.5	L= 39.4 m	25,340千円	
合計						L= 39.4 m	25,340千円	

＝特定財源内訳＝

国庫補助金	60%
町債	充当率 100%

道路整備事業

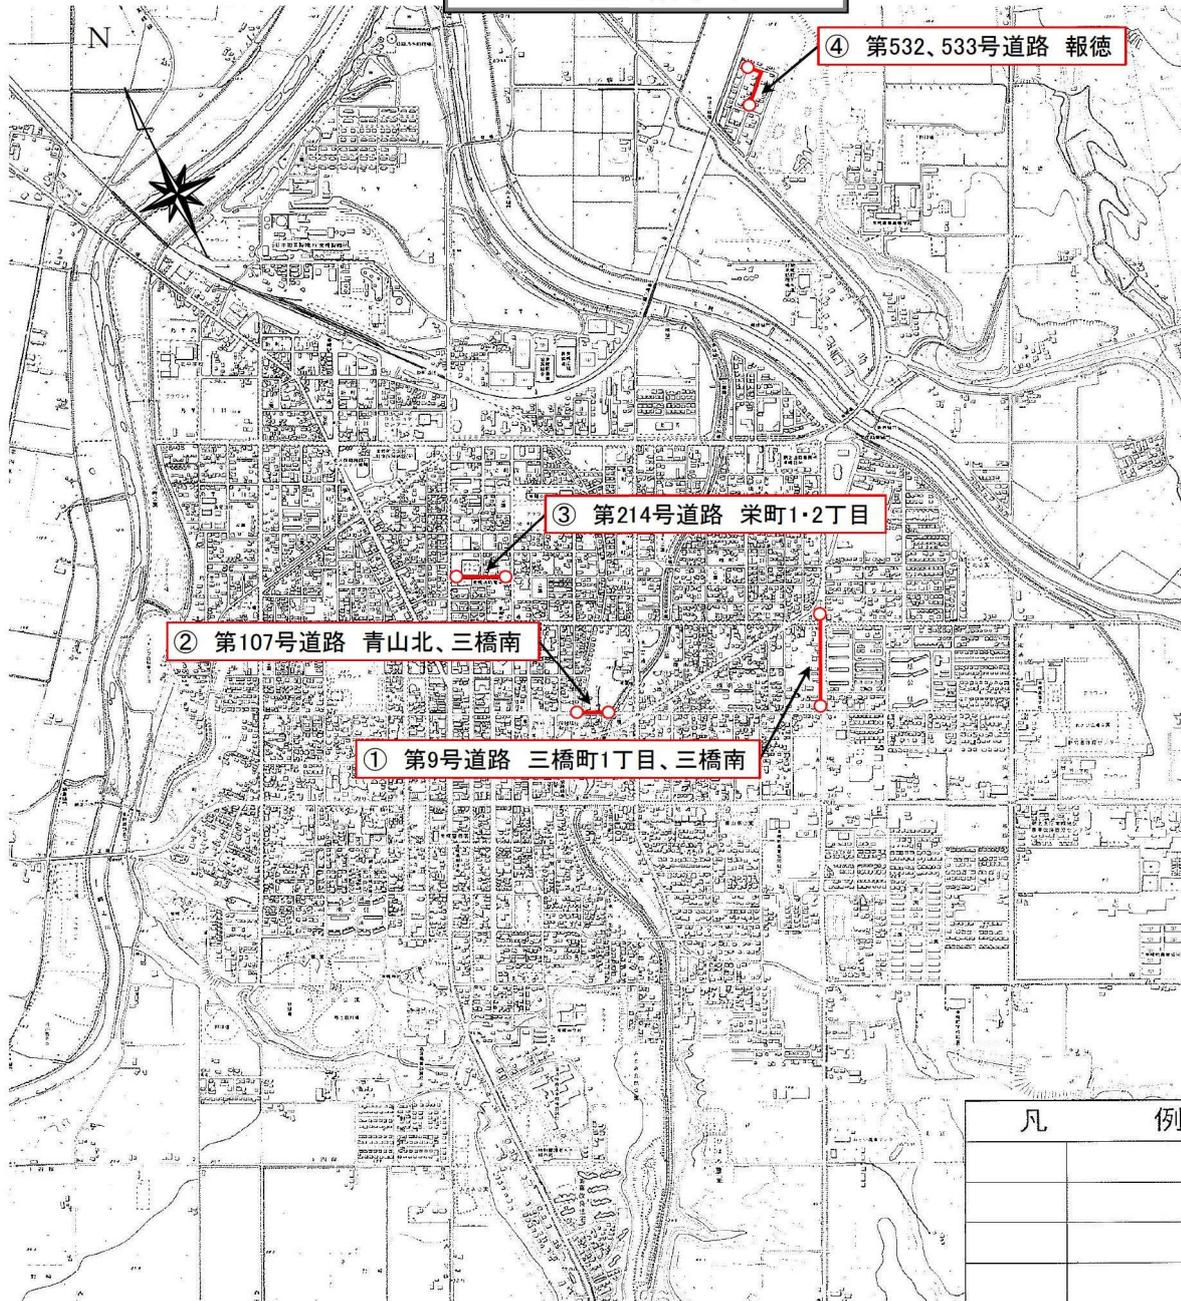

凡 例


《 工 事 概 要 》

地図番号	道 路	地 区	工 程	車道幅員	歩道幅員	延 長	事業費	摘 要
①	第 9 号	三橋町1丁目 三橋南	歩道改良		3.5 (片側)	L= 291.0 m	33,000千円	
②	第 107 号	青山北 三橋南	改良舗装	5.5	2.0 (片側)	L= 115.0 m	33,000千円	
③	第 214 号	栄町1丁目 栄町2丁目	舗装	5.5		L= 172.0 m	24,000千円	
④	第 532 号 第 533 号	報徳	改良舗装	5.5 6.0	1.25(両側) 2.0(両側)	L= 60.0 m L= 131.0 m	45,000千円	
合計						L= 769.0 m	135,000千円	

=特定財源内訳=
町債 充当率 100%

N

道路改築事業

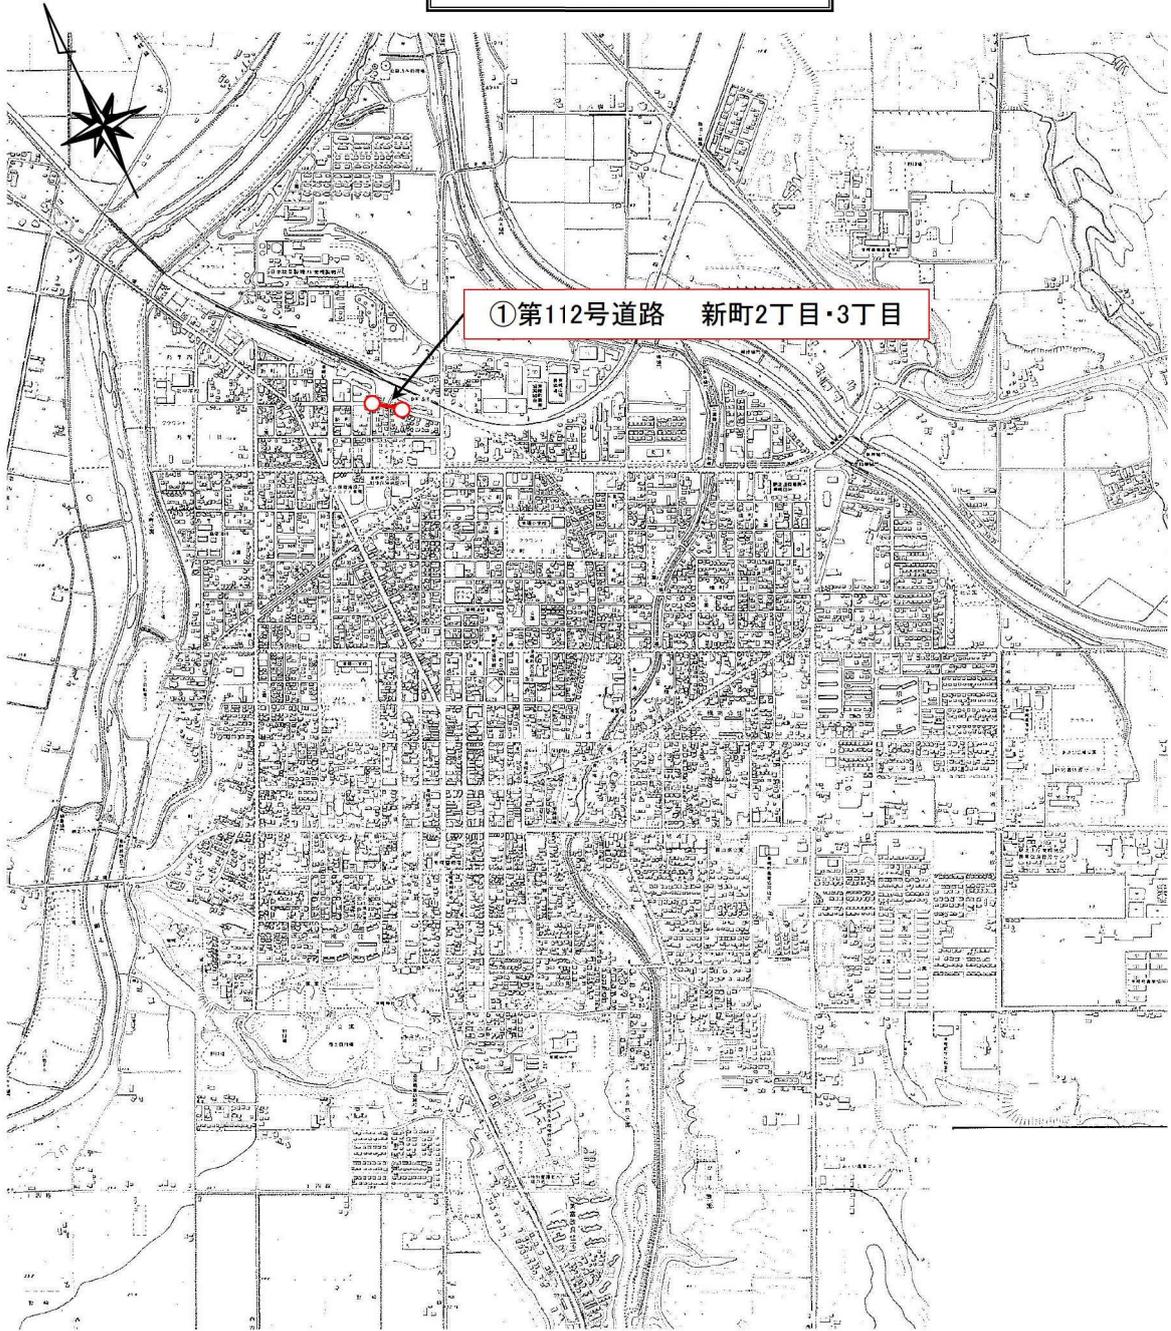

①第112号道路 新町2丁目・3丁目


《 工 事 概 要 》

地図 番号	道 路	地 区	工 程	車道幅員	歩道幅員	延長	事業費	摘要
①	第 112 号	新町2丁目 新町3丁目	改良舗装	8.0	2.5 (両側)	L= 99.1 m	50,000千円	
合計						L= 99.1 m	50,000千円	

＝特定財源内訳＝

国庫補助金 60%
町債 充当率 100%

河川維持管理事業

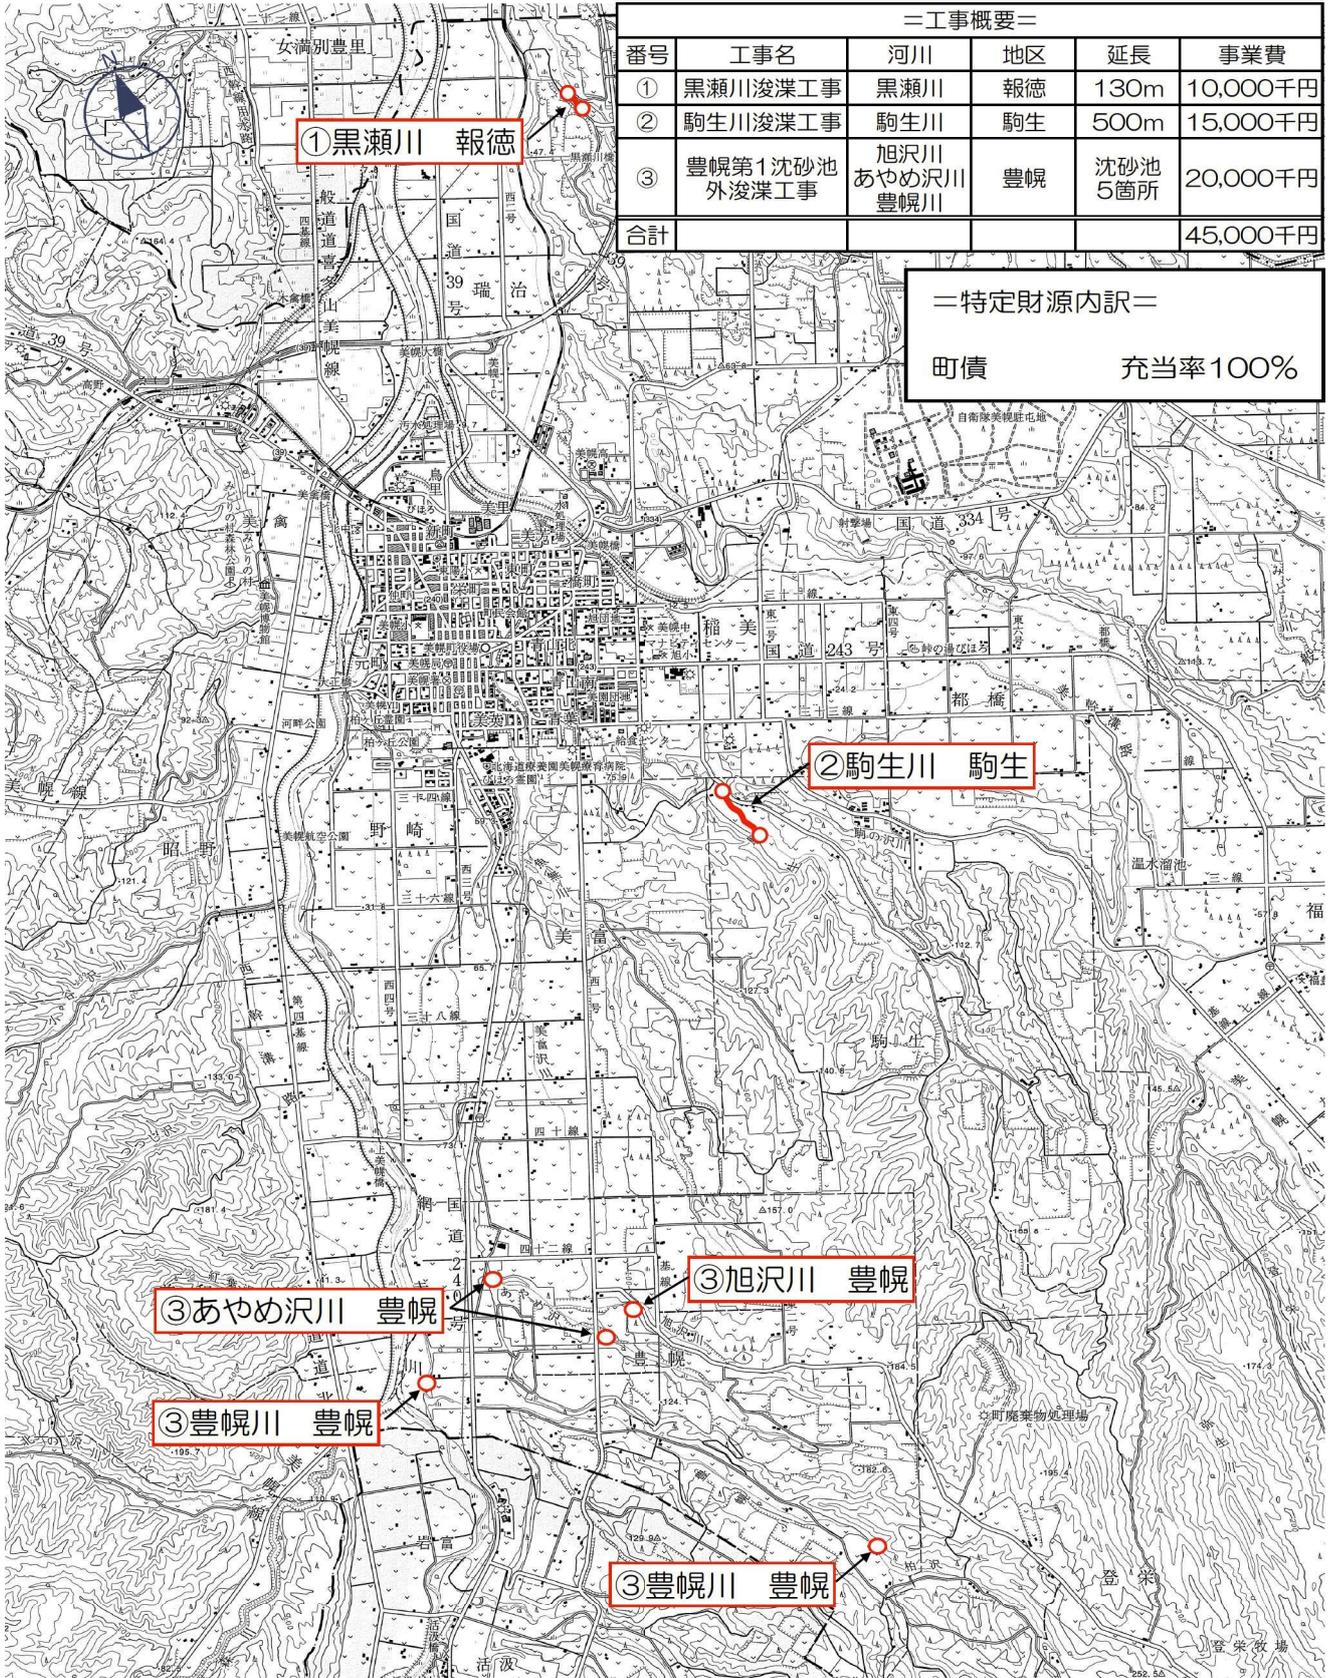


＝工事概要＝

番号	工事名	河川	地区	延長	事業費
①	黒瀬川浚渫工事	黒瀬川	報徳	130m	10,000千円
②	駒生川浚渫工事	駒生川	駒生	500m	15,000千円
③	豊幌第1沈砂池 外浚渫工事	旭沢川 あやめ沢川 豊幌川	豊幌	沈砂池 5箇所	20,000千円
合計					45,000千円

＝特定財源内訳＝
町債 充当率100%


水道施設整備事業 (日並浄水場)

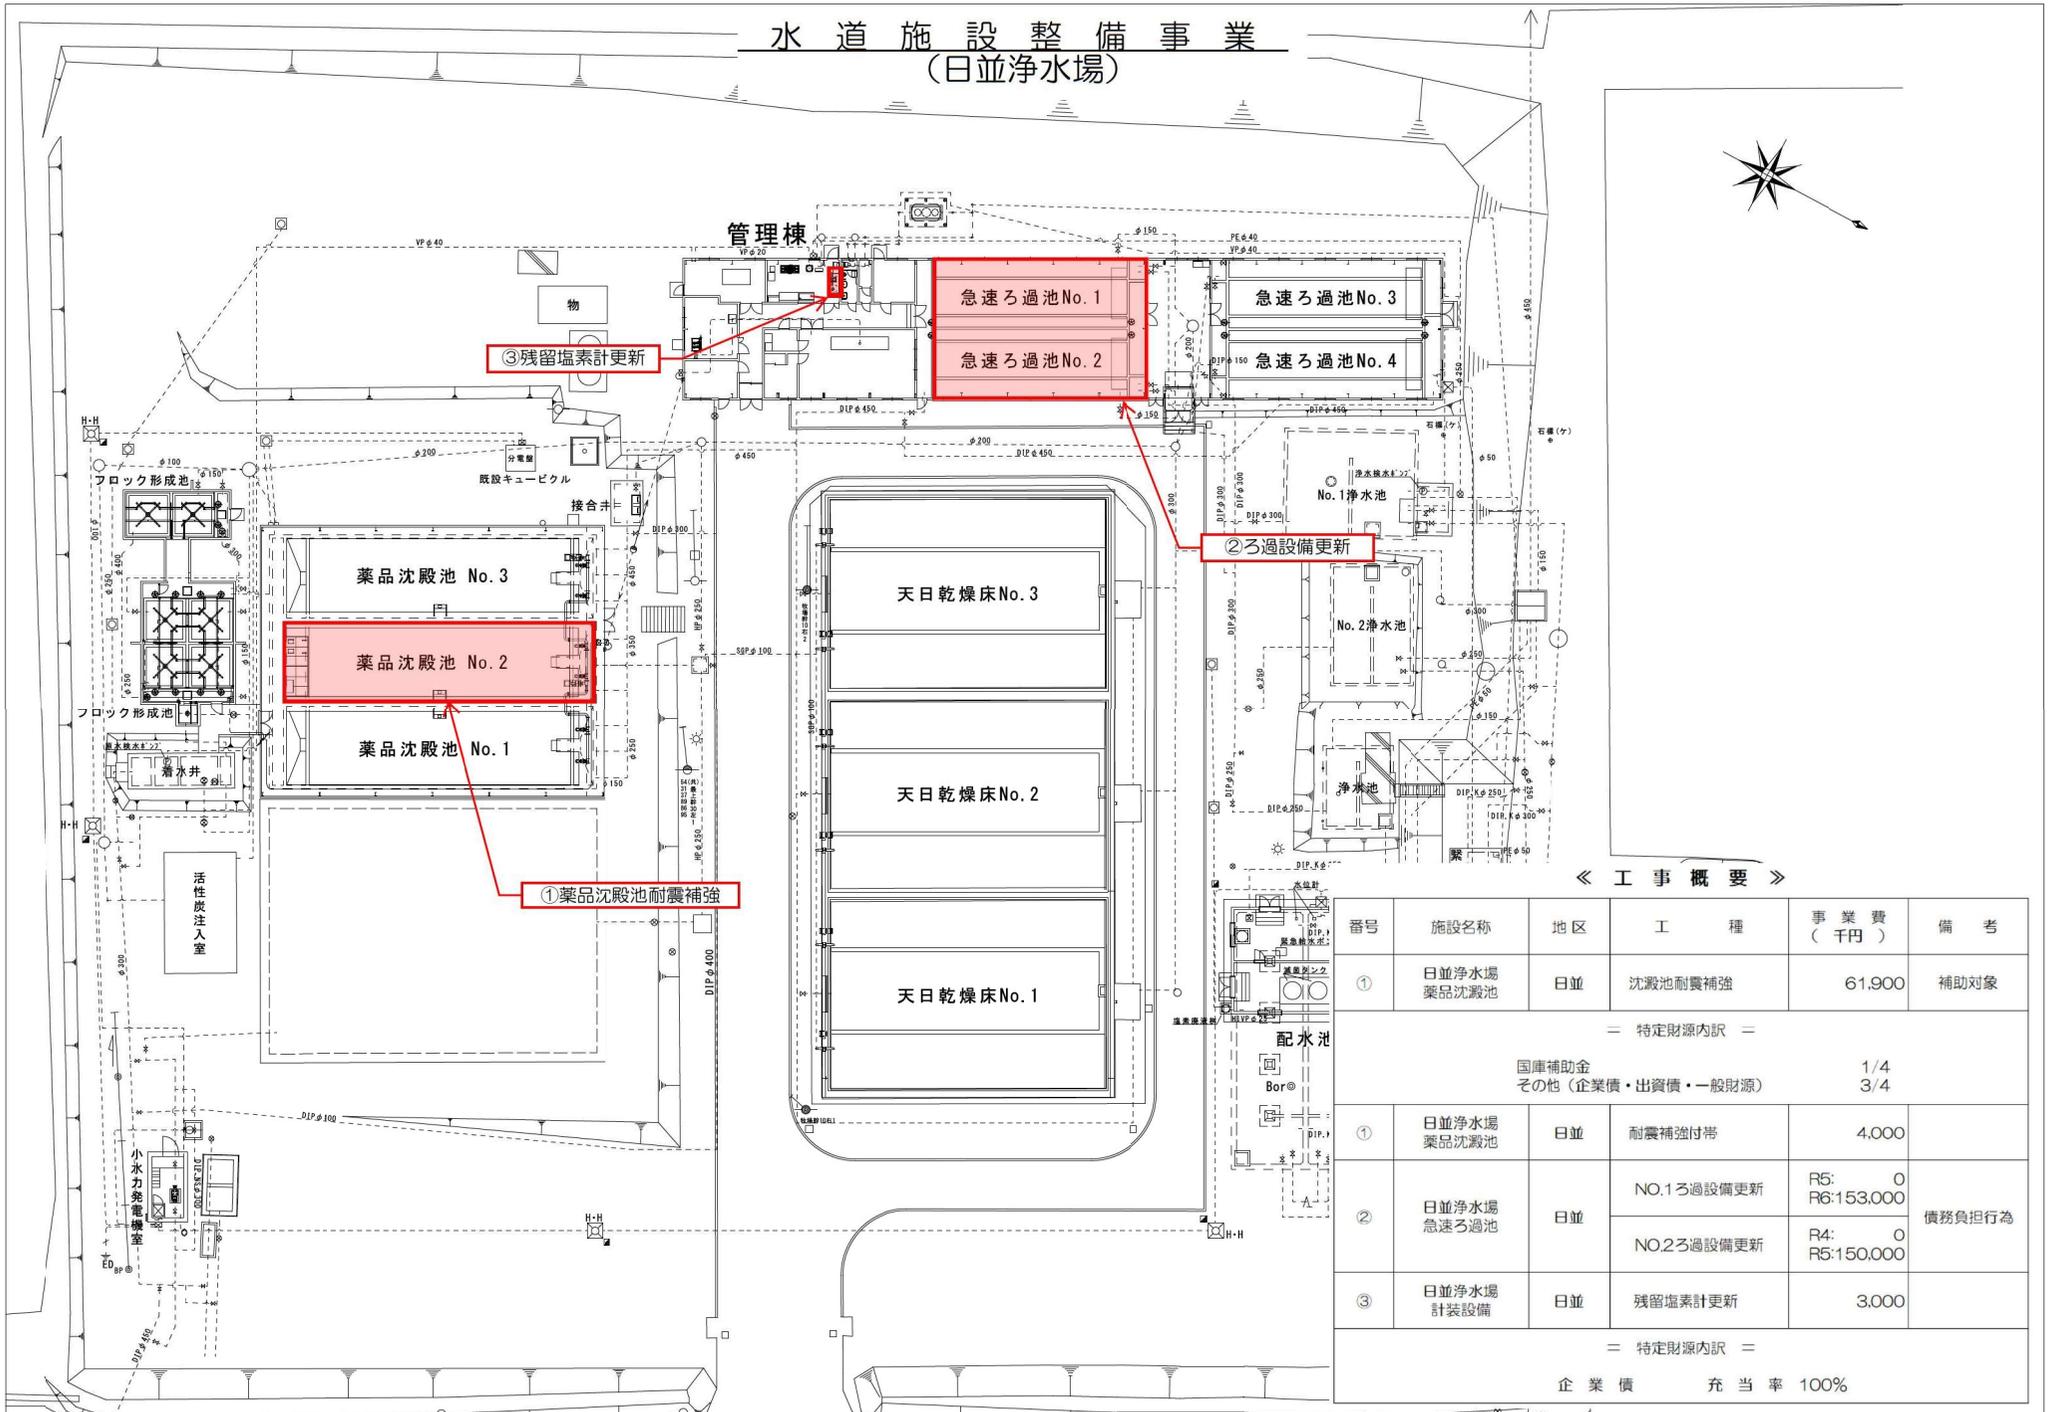

《 工事概要 》

番号	施設名称	地区	工種	事業費 (千円)	備考
①	日並浄水場 薬品沈殿池	日並	沈殿池耐震補強	61,900	補助対象
＝ 特定財源内訳 ＝					
国庫補助金				1/4	
その他(企業債・出資債・一般財源)				3/4	
①	日並浄水場 薬品沈殿池	日並	耐震補強付帯	4,000	
②	日並浄水場 急速ろ過池	日並	NO.1ろ過設備更新	R5: 0	債務負担行為
			NO.2ろ過設備更新	R4: 0 R5: 150,000	
③	日並浄水場 計装設備	日並	残留塩素計更新	3,000	
＝ 特定財源内訳 ＝					
企業債				充当率 100%	

水道施設整備事業 (ポンプ所・流量計室)

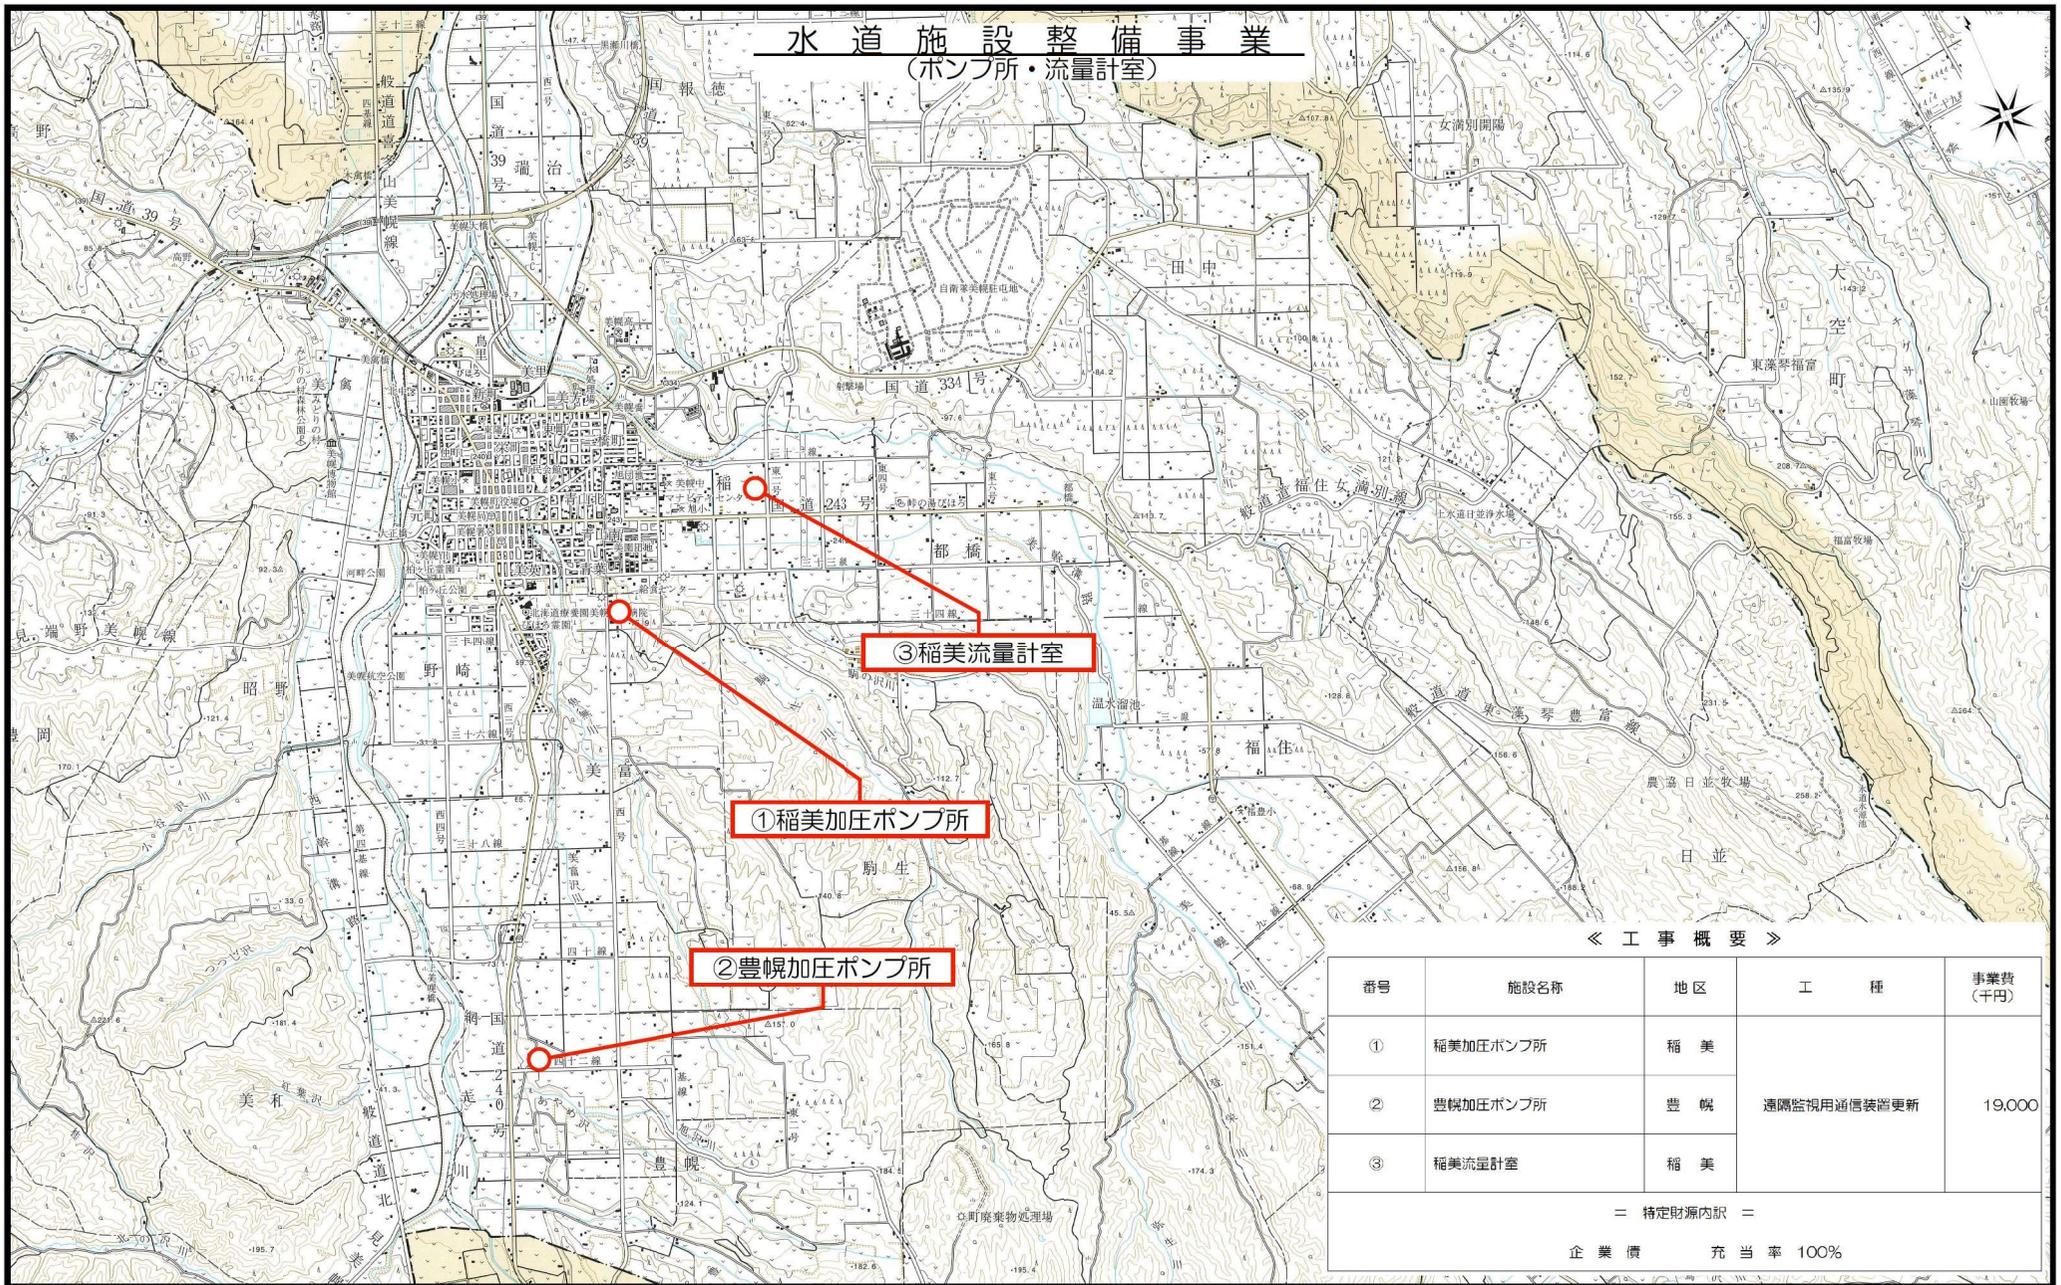



《 工事概要 》

番号	施設名称	地区	工 種	事業費 (千円)
①	稲美加圧ポンプ所	稲 美	遠隔監視用通信装置更新	19,000
②	豊幌加圧ポンプ所	豊 幌		
③	稲美流量計室	稲 美		

＝ 特定財源内訳 ＝

企業債 充 当 率 100%

水道管路整備事業

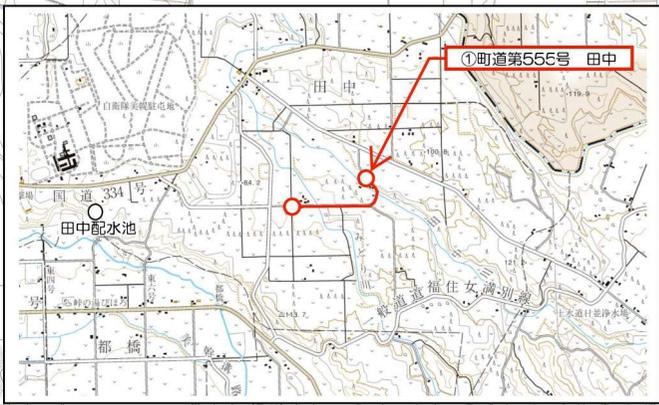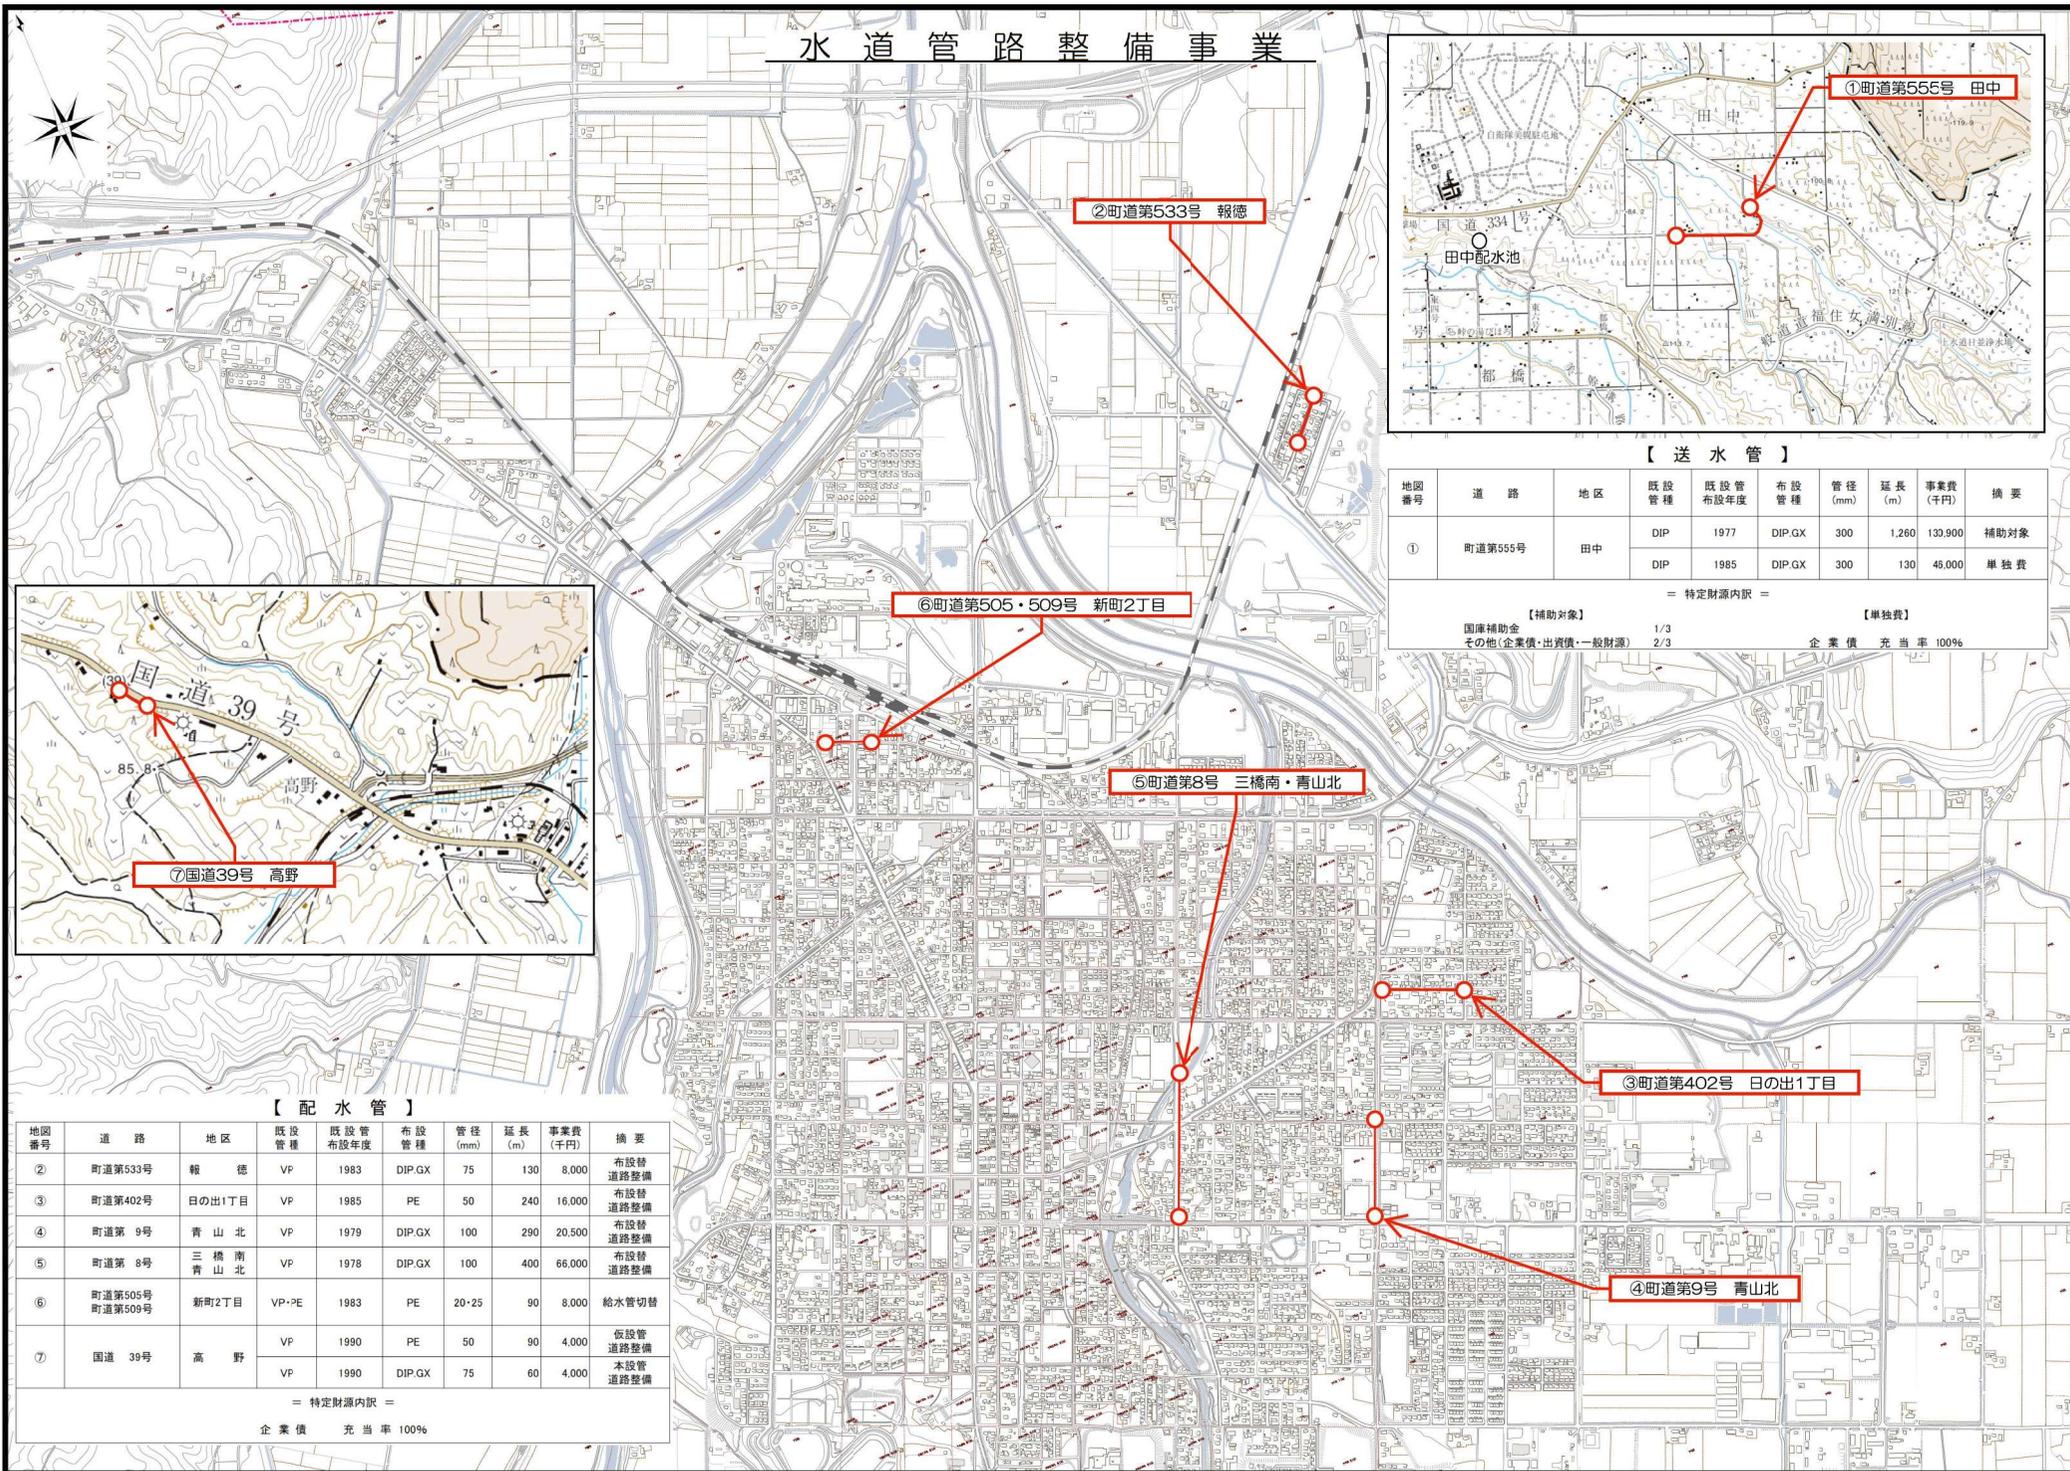

【送水管】

地図番号	道路	地区	既設管種	既設管布設年度	布設管種	管径 (mm)	延長 (m)	事業費 (千円)	摘要
①	町道第555号	田中	DIP	1977	DIP.GX	300	1,260	130,900	補助対象
			DIP	1985	DIP.GX	300	130	48,000	単独費

= 特定財源内訳 =

【補助対象】 国庫補助金 1/3 その他(企業債・出資債・一般財源) 2/3	【単独費】 企業債 充当率 100%
--	-----------------------




【配水管】

地図番号	道路	地区	既設管種	既設管布設年度	布設管種	管径 (mm)	延長 (m)	事業費 (千円)	摘要
②	町道第533号	報徳	VP	1983	DIP.GX	75	130	8,000	布設管道路整備
③	町道第402号	日の出1丁目	VP	1985	PE	50	240	16,000	布設管道路整備
④	町道第9号	青山北	VP	1979	DIP.GX	100	290	20,500	布設管道路整備
⑤	町道第8号	三橋南・青山北	VP	1978	DIP.GX	100	400	66,000	布設管道路整備
⑥	町道第505号 町道第509号	新町2丁目	VP・PE	1983	PE	20・25	90	8,000	給水管切替
⑦	国道39号	高野	VP	1990	PE	50	90	4,000	仮設管道路整備
			VP	1990	DIP.GX	75	60	4,000	本設管道路整備

= 特定財源内訳 =
企業債 充当率 100%

公共下水道建設事業(管渠) (補助事業)

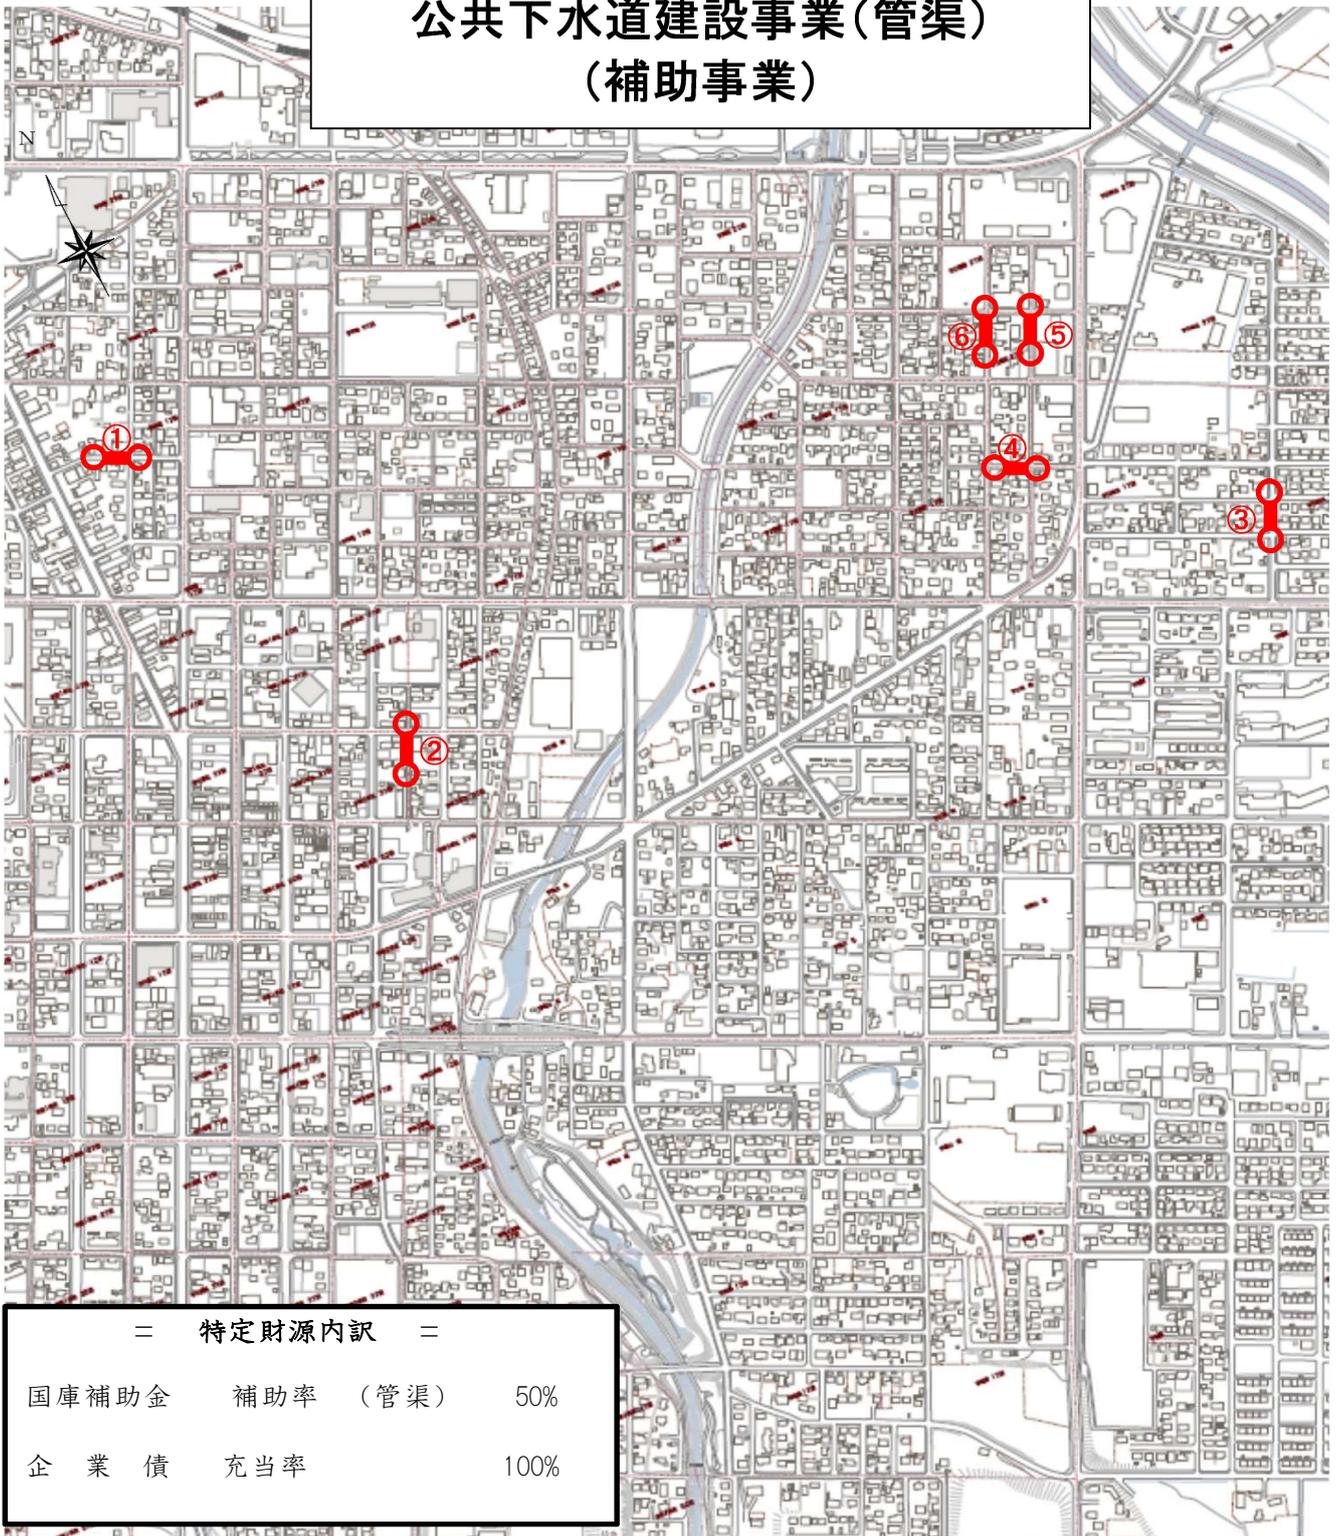


＝ 特定財源内訳 ＝

国庫補助金	補助率	(管渠)	50%
企業債	充当率		100%

工事名	管渠No	地区	管径(mm)	人孔間延長(m)	工法選定	構造形式	町道番号	経過年
下水道ストックマネジメント計画管渠 更新工事 事業費 C=27,000千円 工事概要 ・管渠更新延長 L=219.77m	①	仲町1丁目	250	25.15	更生	自立管	203号道路	42
	②	東3条北3丁目	250	47.27	更生	自立管	261号道路	42
	③	日の出1丁目	250	45.62	更生	自立管	119号道路	37
	④	三橋町1丁目	200	31.87	布設替え	リブ付管	318号道路	38
	⑤	三橋町2丁目	200	36.88	布設替え	リブ付管	317号道路	38
	⑥	三橋町2丁目	200	32.98	布設替え	リブ付管	315号道路	38
	合計			219.77				

公共下水道建設事業(管渠) (単独事業)

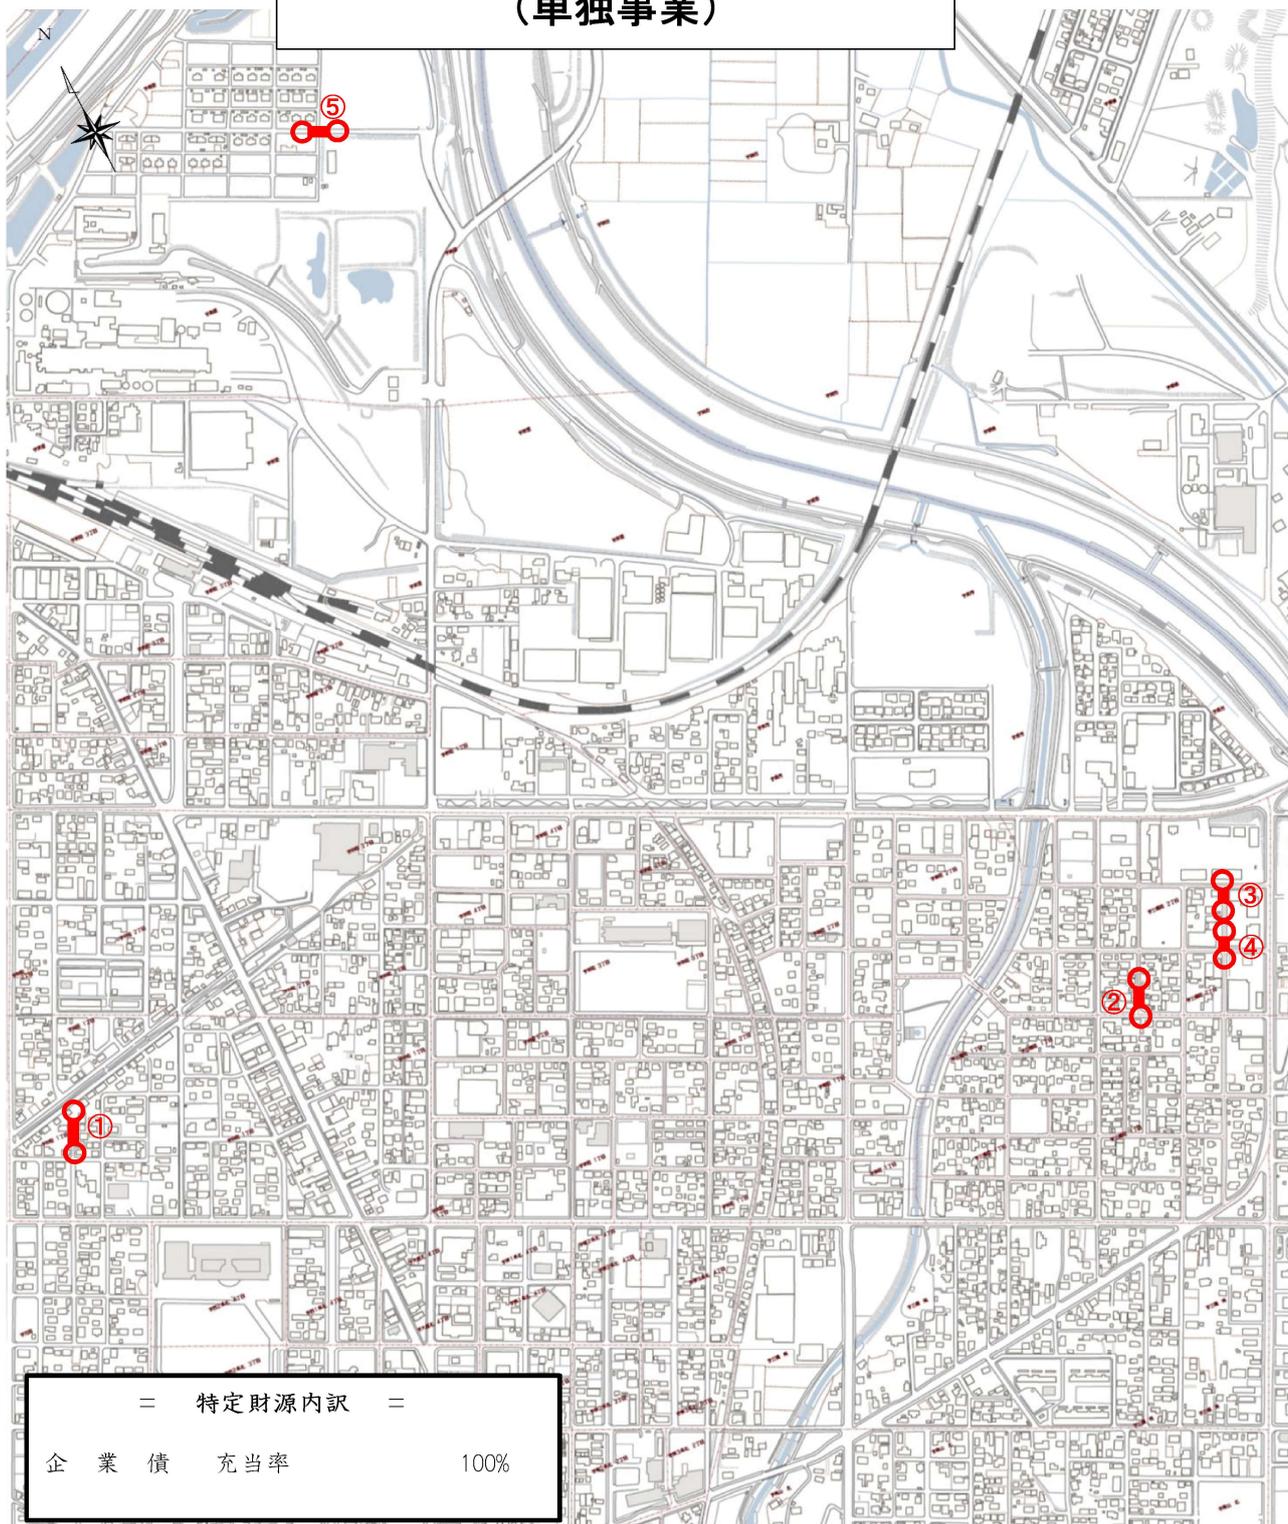


工事名	管渠No	地区	管径(mm)	人孔間延長(m)	工法選定	構造形式	町道番号	経過年
下水道ストックマネジメント計画管渠 更新工事(単独) 事業費 C=22,000千円 工事概要 ・管渠更新延長 L=159.09m	①	仲町1丁目	250	54.16	更生	自立管	町有地	41
	②	三橋町2丁目	200	32.87	布設替え	リブ付管	321号道路	28
	③	三橋町2丁目	200	32.07	布設替え	リブ付管	317号道路	38
	④	三橋町2丁目	200	39.99	布設替え	リブ付管	317号道路	38
	合計				159.09			
日甜社宅汚水管渠補修工事 事業費 C=5,000千円 工事概要 ・管渠陥没による部分補修 一式	⑤	鳥里	250		布設替え	リブ付管	私有地	34
					(部分取替 管渠L=10m、マンホール1か所)			

公共下水道建設事業(処理場)

終末処理場

一般平面図

終末処理場中央監視設備更新工事
 中央監視設備更新(1年目) 1式 C=164,000千円

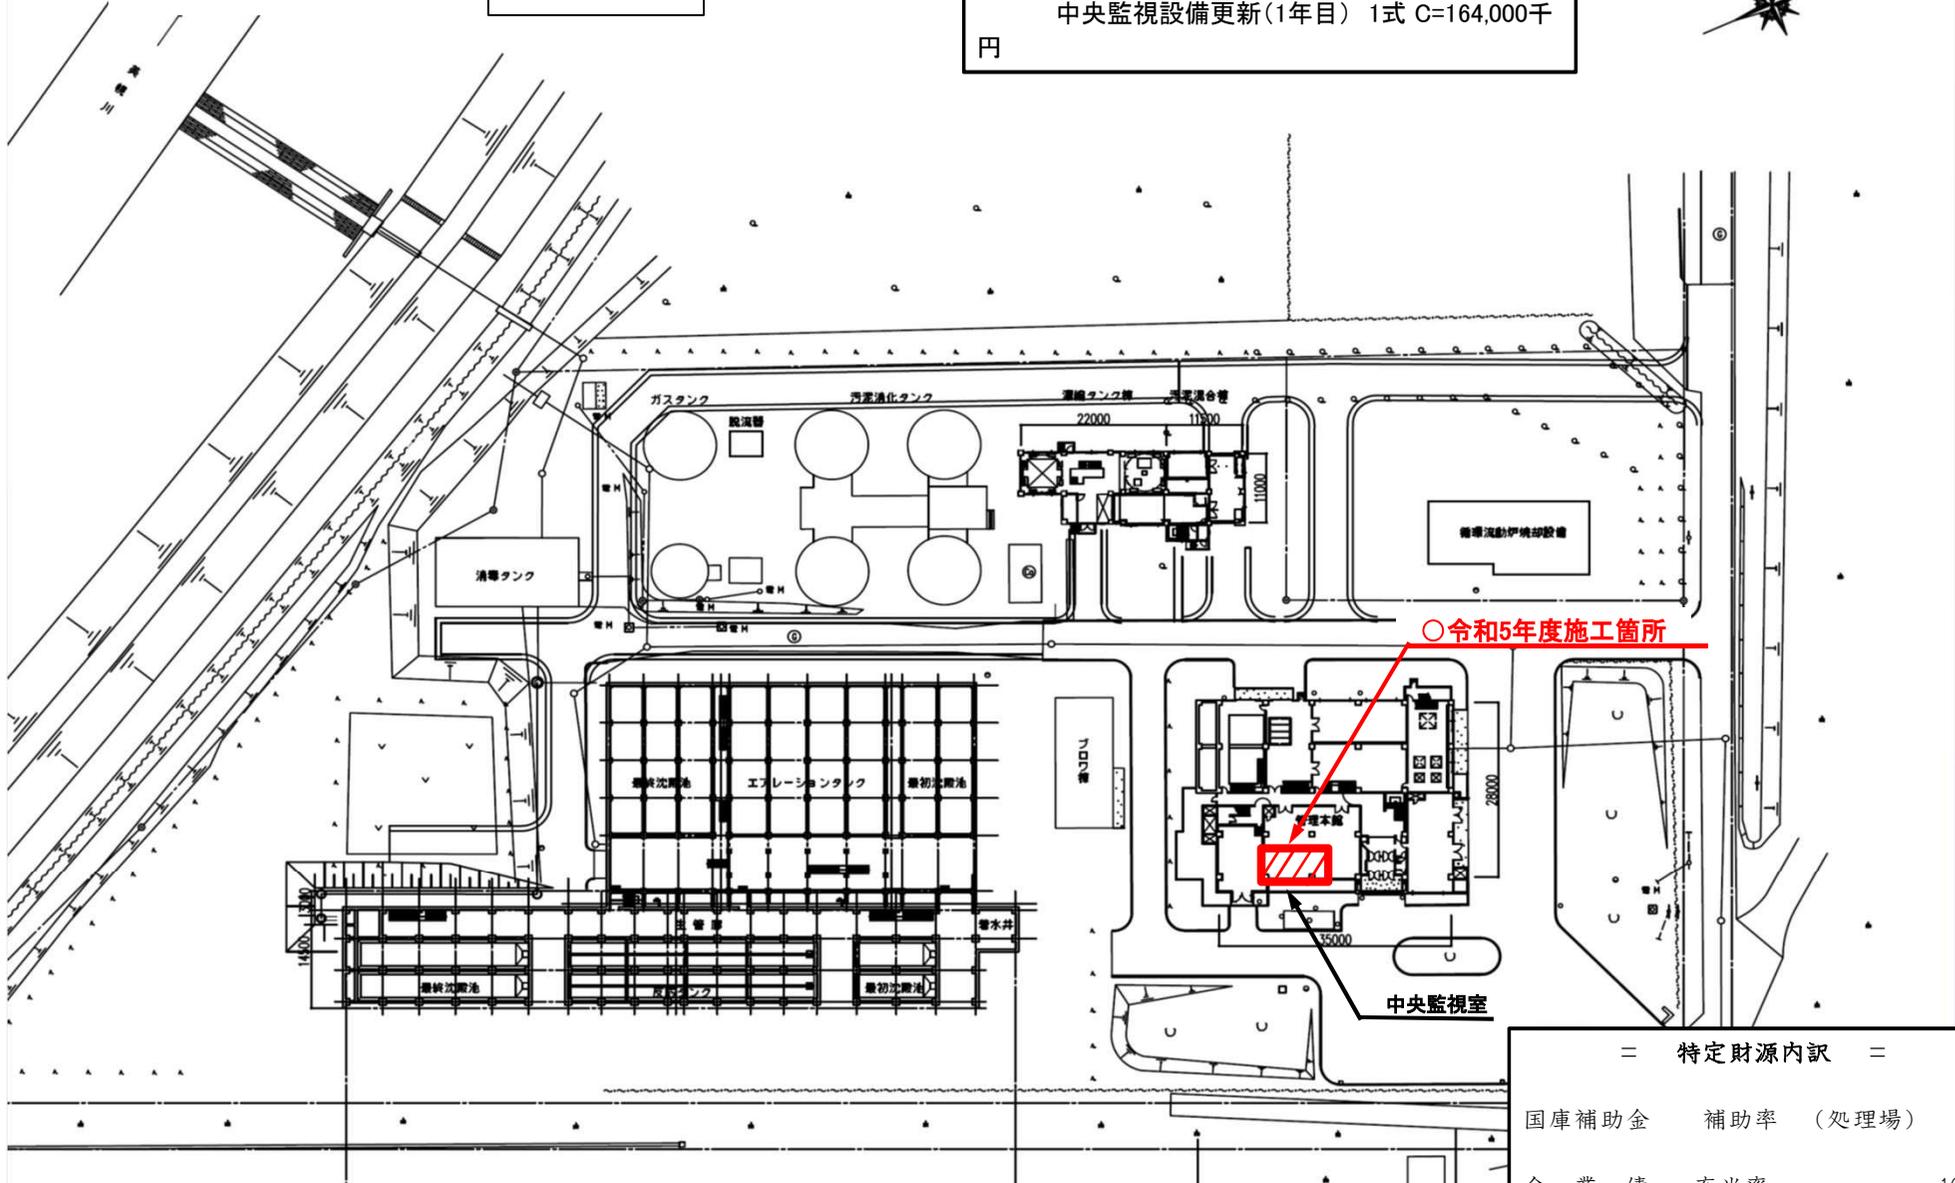

= 特定財源内訳 =			
国庫補助金	補助率	(処理場)	55%
企業債	充当率		100%