

# 令和4年度 予算工事関係参考資料

## 目 次

### 一 般 会 計

#### 総 務

防 災 対 策 事 業 (庁舎防災資機材備蓄倉庫建設工事) (庁舎防災資機材備蓄倉庫外構工事)	1
---	---

#### 土 木

道 路 橋 梁 補 修 事 業	2
-----------------	---

道 路 整 備 事 業	3
-------------	---

道 路 改 築 事 業	4
-------------	---

#### 教 育

博 物 館 運 営 事 業 (博物館駐車場整備工事)	5
-------------------------------	---

### 公 共 下 水 道 特 別 会 計

公 共 下 水 道 建 設 事 業 (管 渠)	6
-------------------------	---

公 共 下 水 道 建 設 事 業 (処 理 場)	7
---------------------------	---

### 水 道 事 業 会 計

水 道 施 設 整 備 事 業 (日 並 浄 水 場)	8
--------------------------------	---

水 道 施 設 整 備 事 業 (ポ ン プ 所 ・ 流 量 計 室)	9
--	---

水 道 管 路 整 備 事 業	10
-----------------	----

# 防災対策事業

(庁舎防災資機材備蓄倉庫建設工事及び庁舎防災資機材備蓄倉庫外構工事)

庁舎防災資機材備蓄倉庫建設工事 46,182千円  
 庁舎防災資機材備蓄倉庫外構工事 9,702千円


= 特定財源内訳 =		
町債	充当率	100%

## □建物概要


構造 鉄骨造 (既製品)  
 階数 平屋建て  
 延床面積 272.82㎡ (倉庫A:58.92㎡、倉庫B:196.40㎡、カーポート:17.50㎡)

## □外構工事概要

アスファルト舗装 516㎡

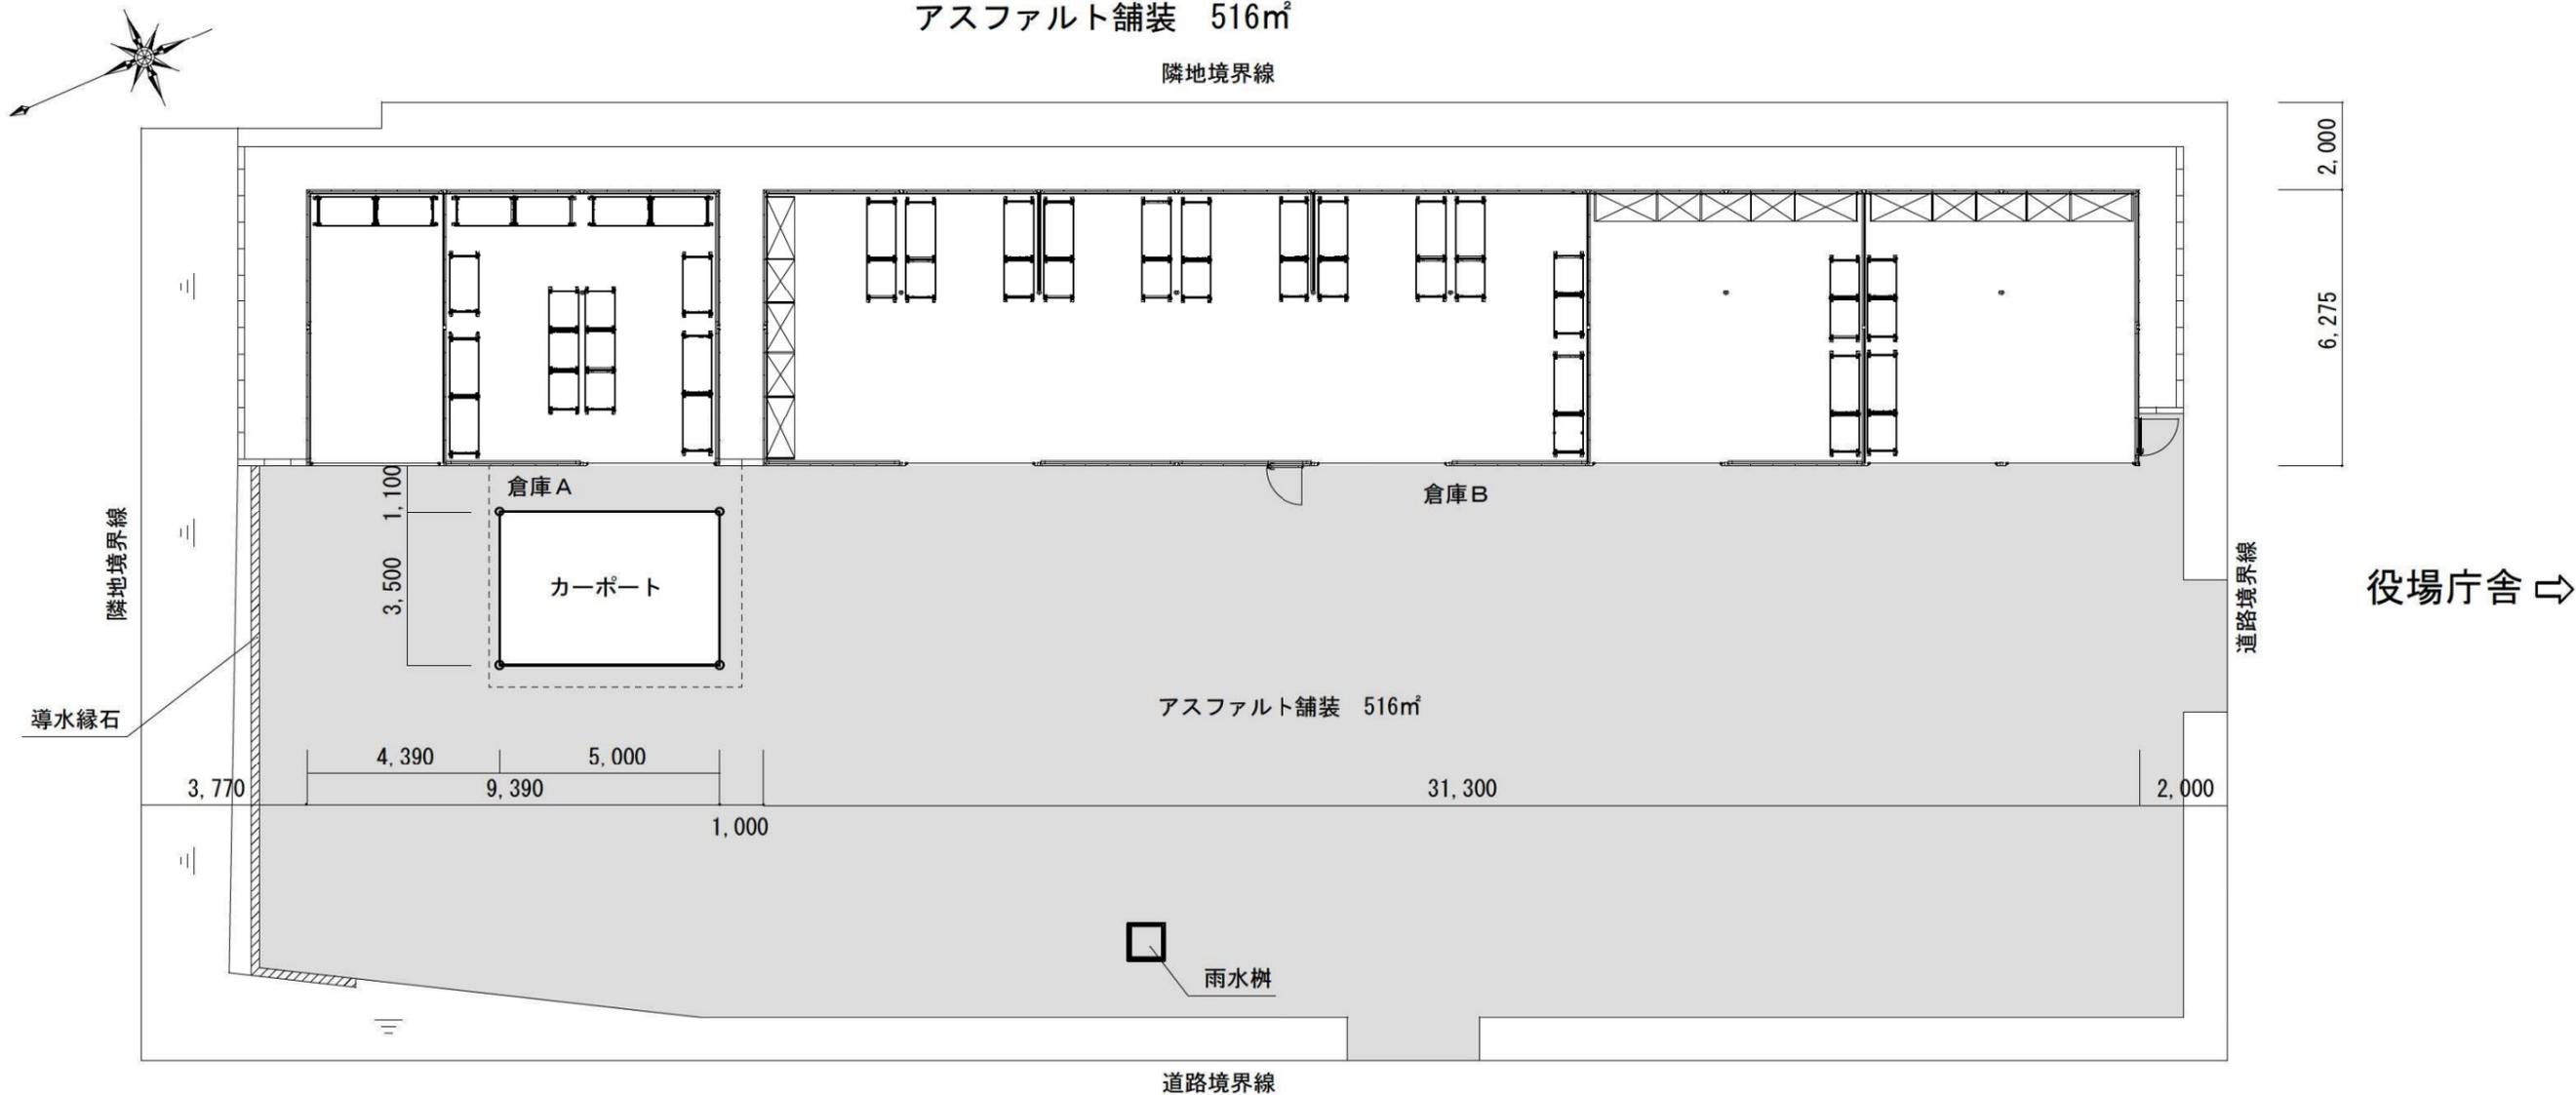

配置図、平面図

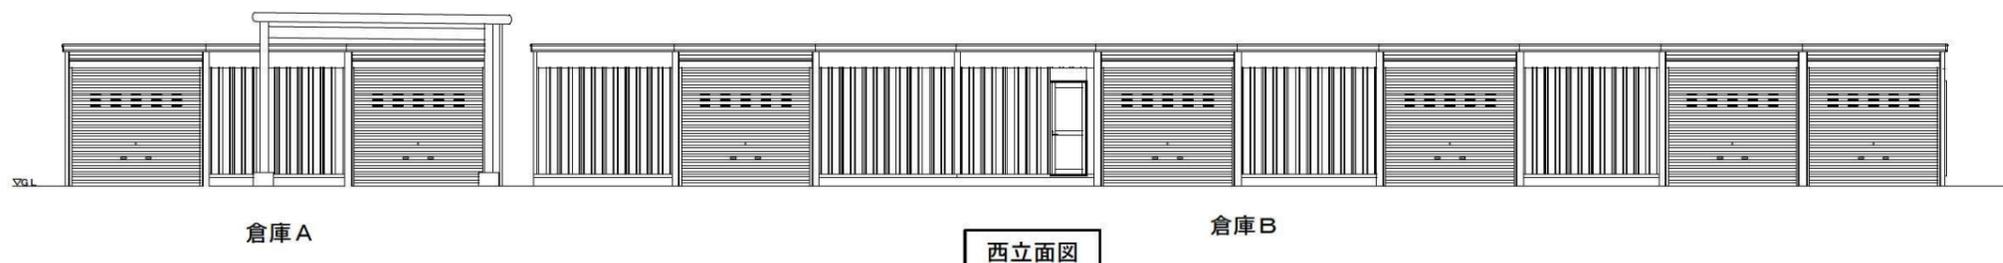

# 道路橋梁補修事業



① 第30号道路 報徳・稲美 稲美橋

## 《 工 事 概 要 》

地図 番号	道 路	地 区	工 種	車道幅員	歩道幅員	延長	事業費	摘要
①	第 30 号 (稲美橋)	報徳 稲美	橋梁補修	7.0		L= 54.9 m	46,000千円	
合計						L= 54.9 m	46,000千円	

＝特定財源内訳＝


国庫補助金

60%

町債

充当率 100%

# 道路整備事業

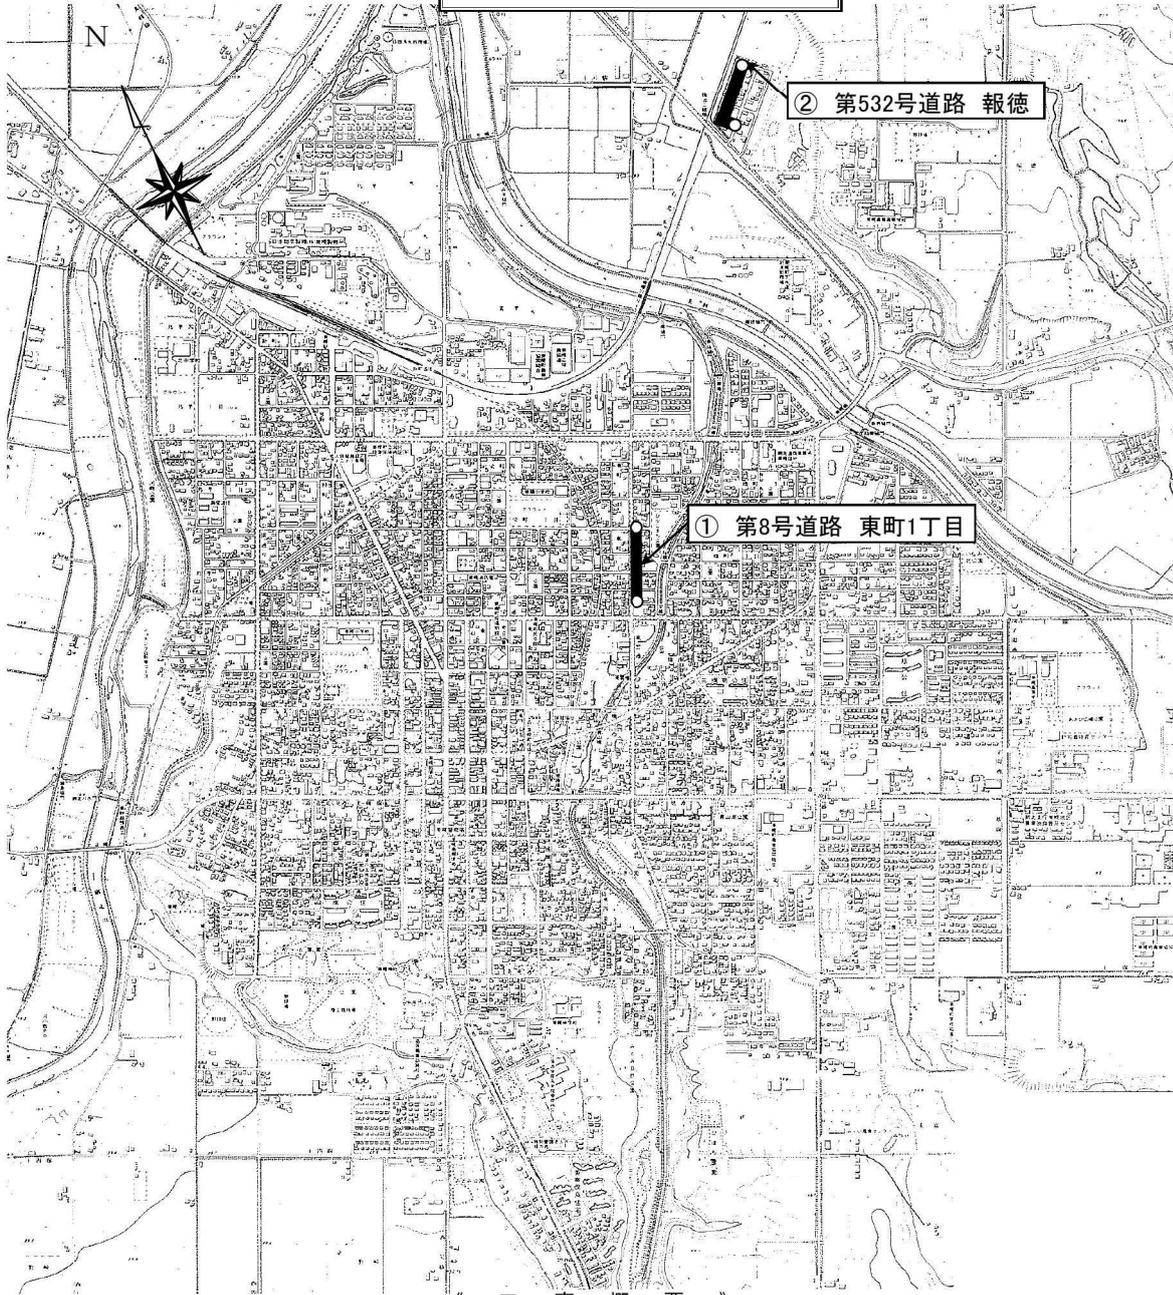

## 《 工事概要 》

地図番号	道路	地区	工種	車道幅員	歩道幅員	延長	事業費	摘要
①	第 8 号	東町1丁目	歩道改良		3.0	L= 224.3 m	21,000千円	
②	第 532 号	報徳	改良舗装	5.5	1.25 (両側)	L= 225.0 m	44,500千円	
合計						L= 449.3 m	65,500千円	


＝特定財源内訳＝

町債

充当率 100%

N

道路改築事業

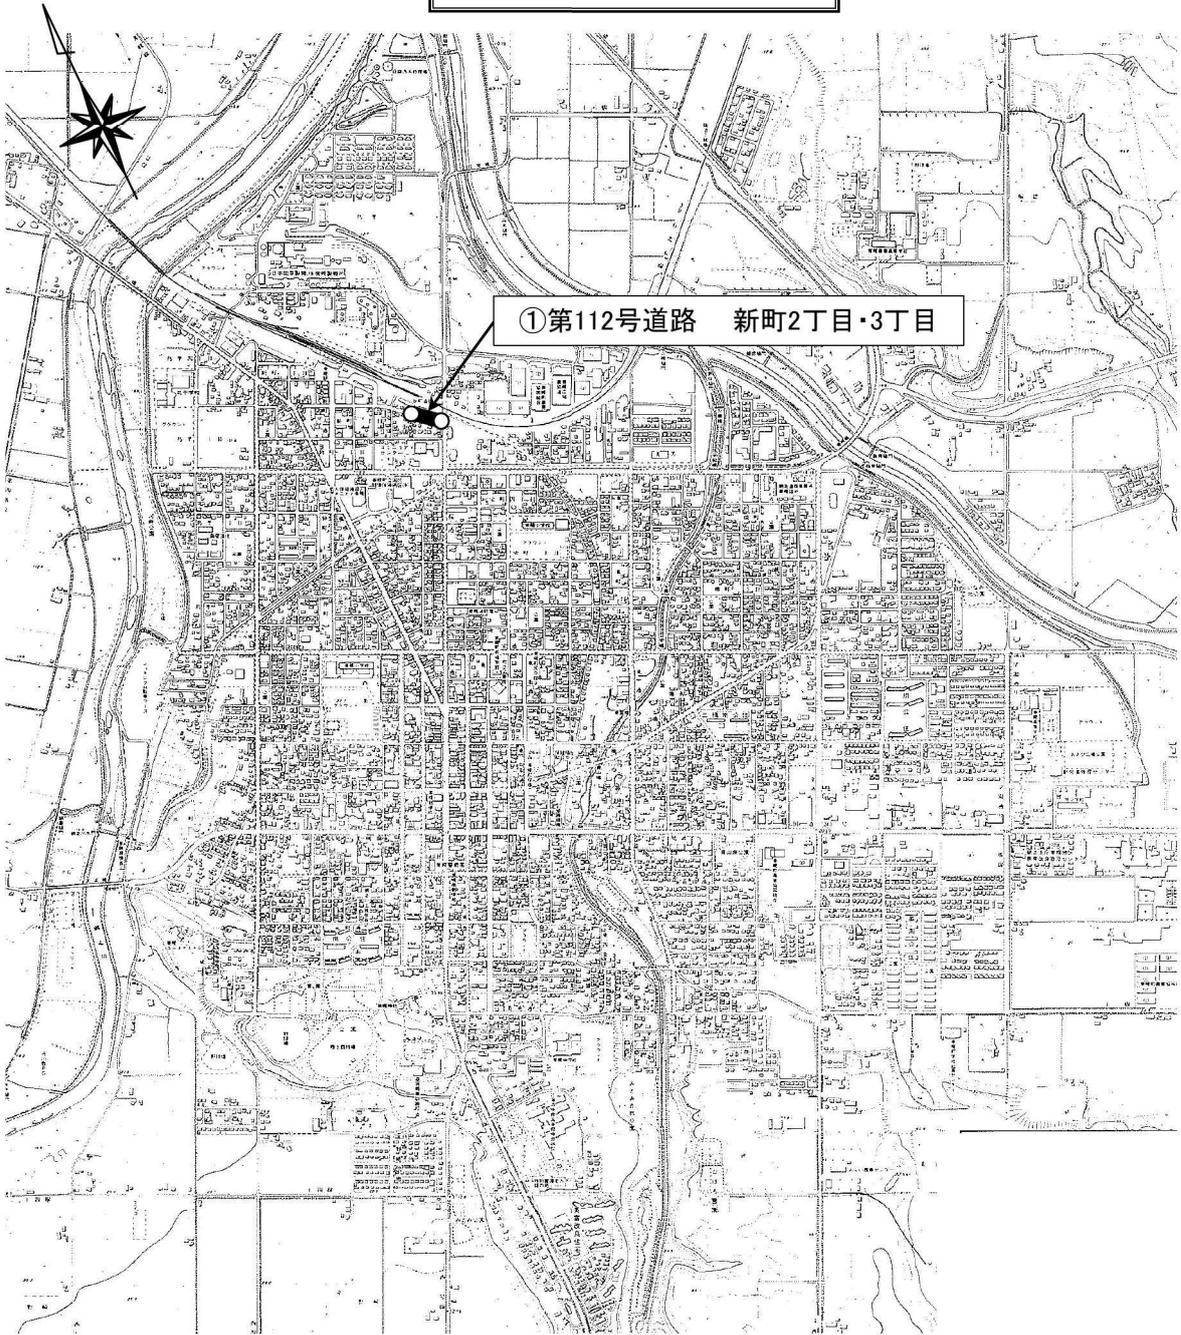

《 工 事 概 要 》

地図 番号	道 路	地 区	工 種	車道幅員	歩道幅員	延 長	事業費	摘 要
①	第 112 号	新町2丁目 新町3丁目	改良舗装	8.0	2.5 (両側)	L= 113.5 m	58,000千円	
合計						L= 113.5 m	58,000千円	

＝特定財源内訳＝  
 国庫補助金 60%  
 町債 充当率 100%

# 博物館運営事業

(博物館駐車場整備工事)



博物館駐車場整備工事 16,000千円

= 特定財源内訳 =

国庫補助金	補助率	50%
基金繰入金		50%

(駐車場整備工事図)

(付近見取図)

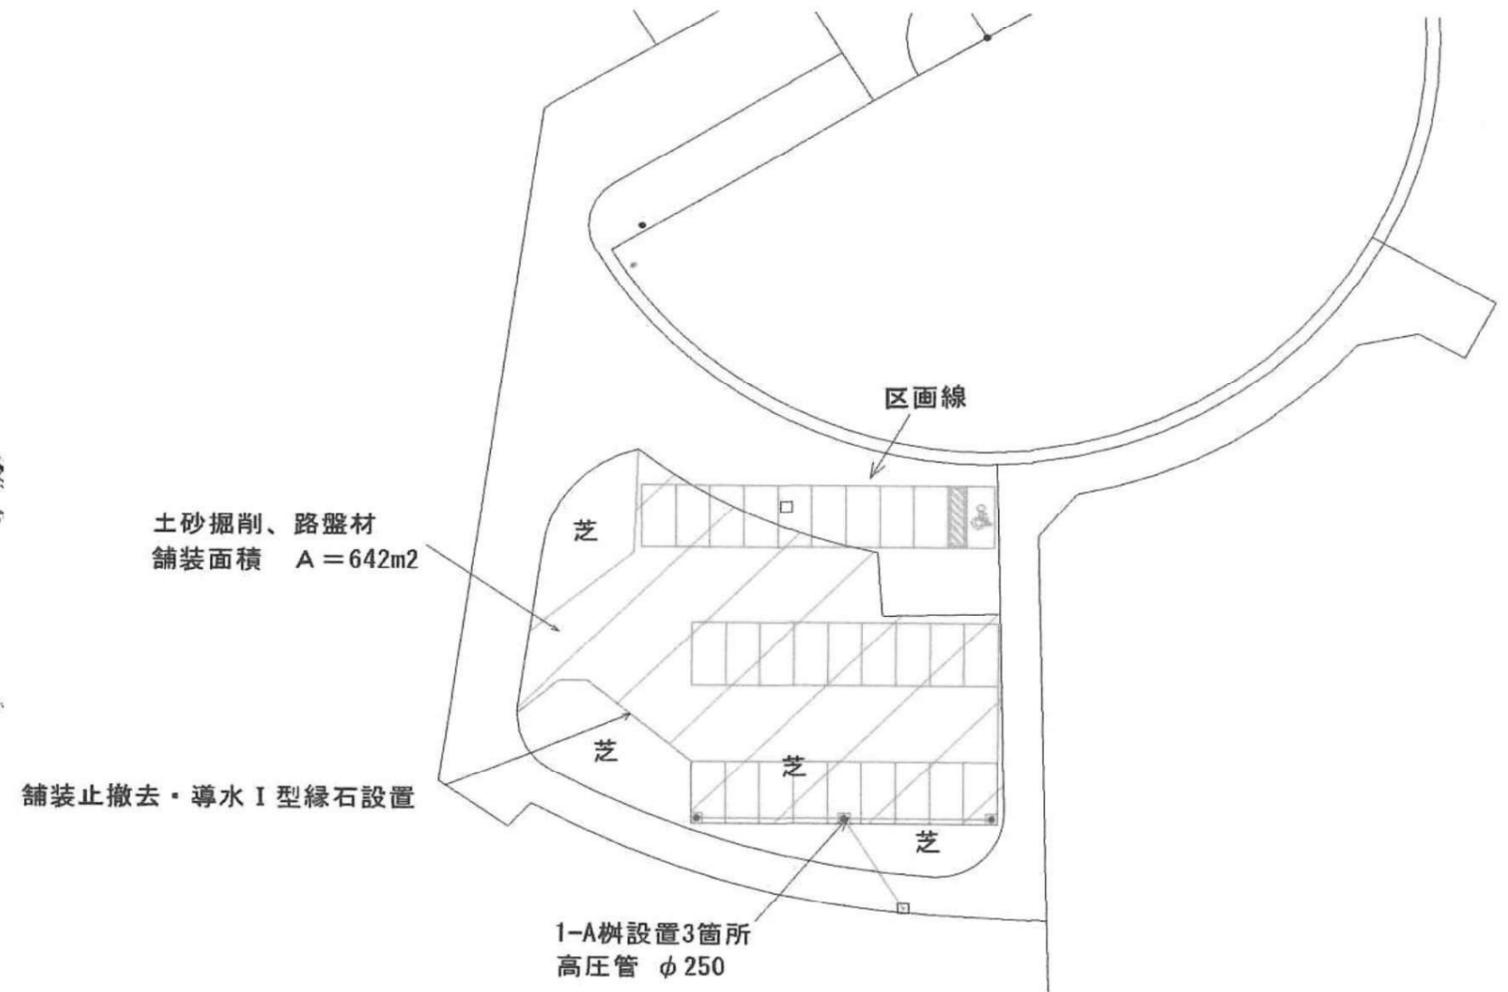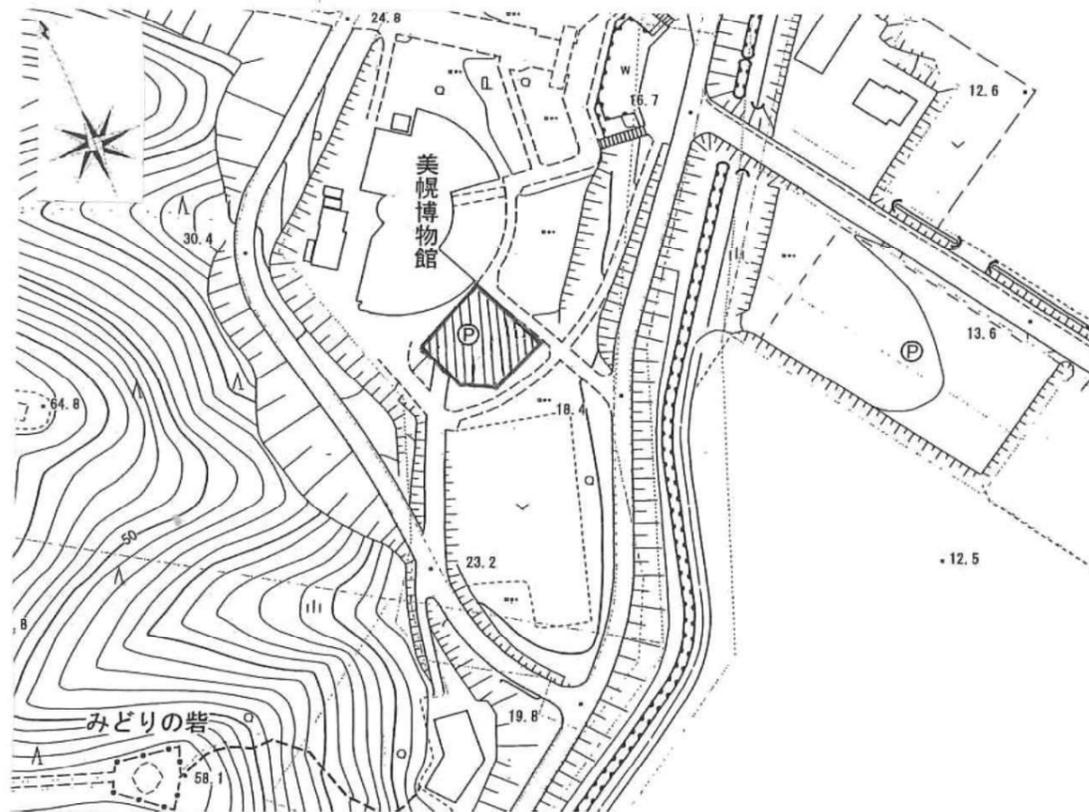

□ 駐車場

名称	台数	概要
一般駐車場	27台	幅2.5m×長さ5.0m
身障者駐車場	1台	幅3.5m×長さ5.0m

# 公共下水道建設事業(管渠) (補助事業)



## ＝ 特定財源内訳 ＝

国庫補助金	補助率	(管渠)	50%
町債	充当率		100%


工事名	管渠No	地区	管径(mm)	人孔間延長(m)	工法選定	構造形式	町道番号	経過年
下水道ストックマネジメント計画管渠 更新工事 事業費 C=49,800千円 工事概要 ・管渠更新延長 L=289.30m	①	日の出1丁目	250	57.87	布設替え	リブ付管	404号道路	36
	②	日の出1丁目	250	60.84	布設替え	リブ付管	404号道路	36
	③	日の出1丁目	250	56.92	布設替え	リブ付管	402号道路	36
	④	日の出1丁目	250	56.80	布設替え	リブ付管	402号道路	36
	⑤	日の出1丁目	250	56.87	布設替え	リブ付管	405号道路	36
	合計			289.30				

# 公共下水道建設事業(処理場)

終末処理場

一般平面図


終末処理場受変電設備更新工事  
受変電設備更新(2年目) 1式 C=56,000千円

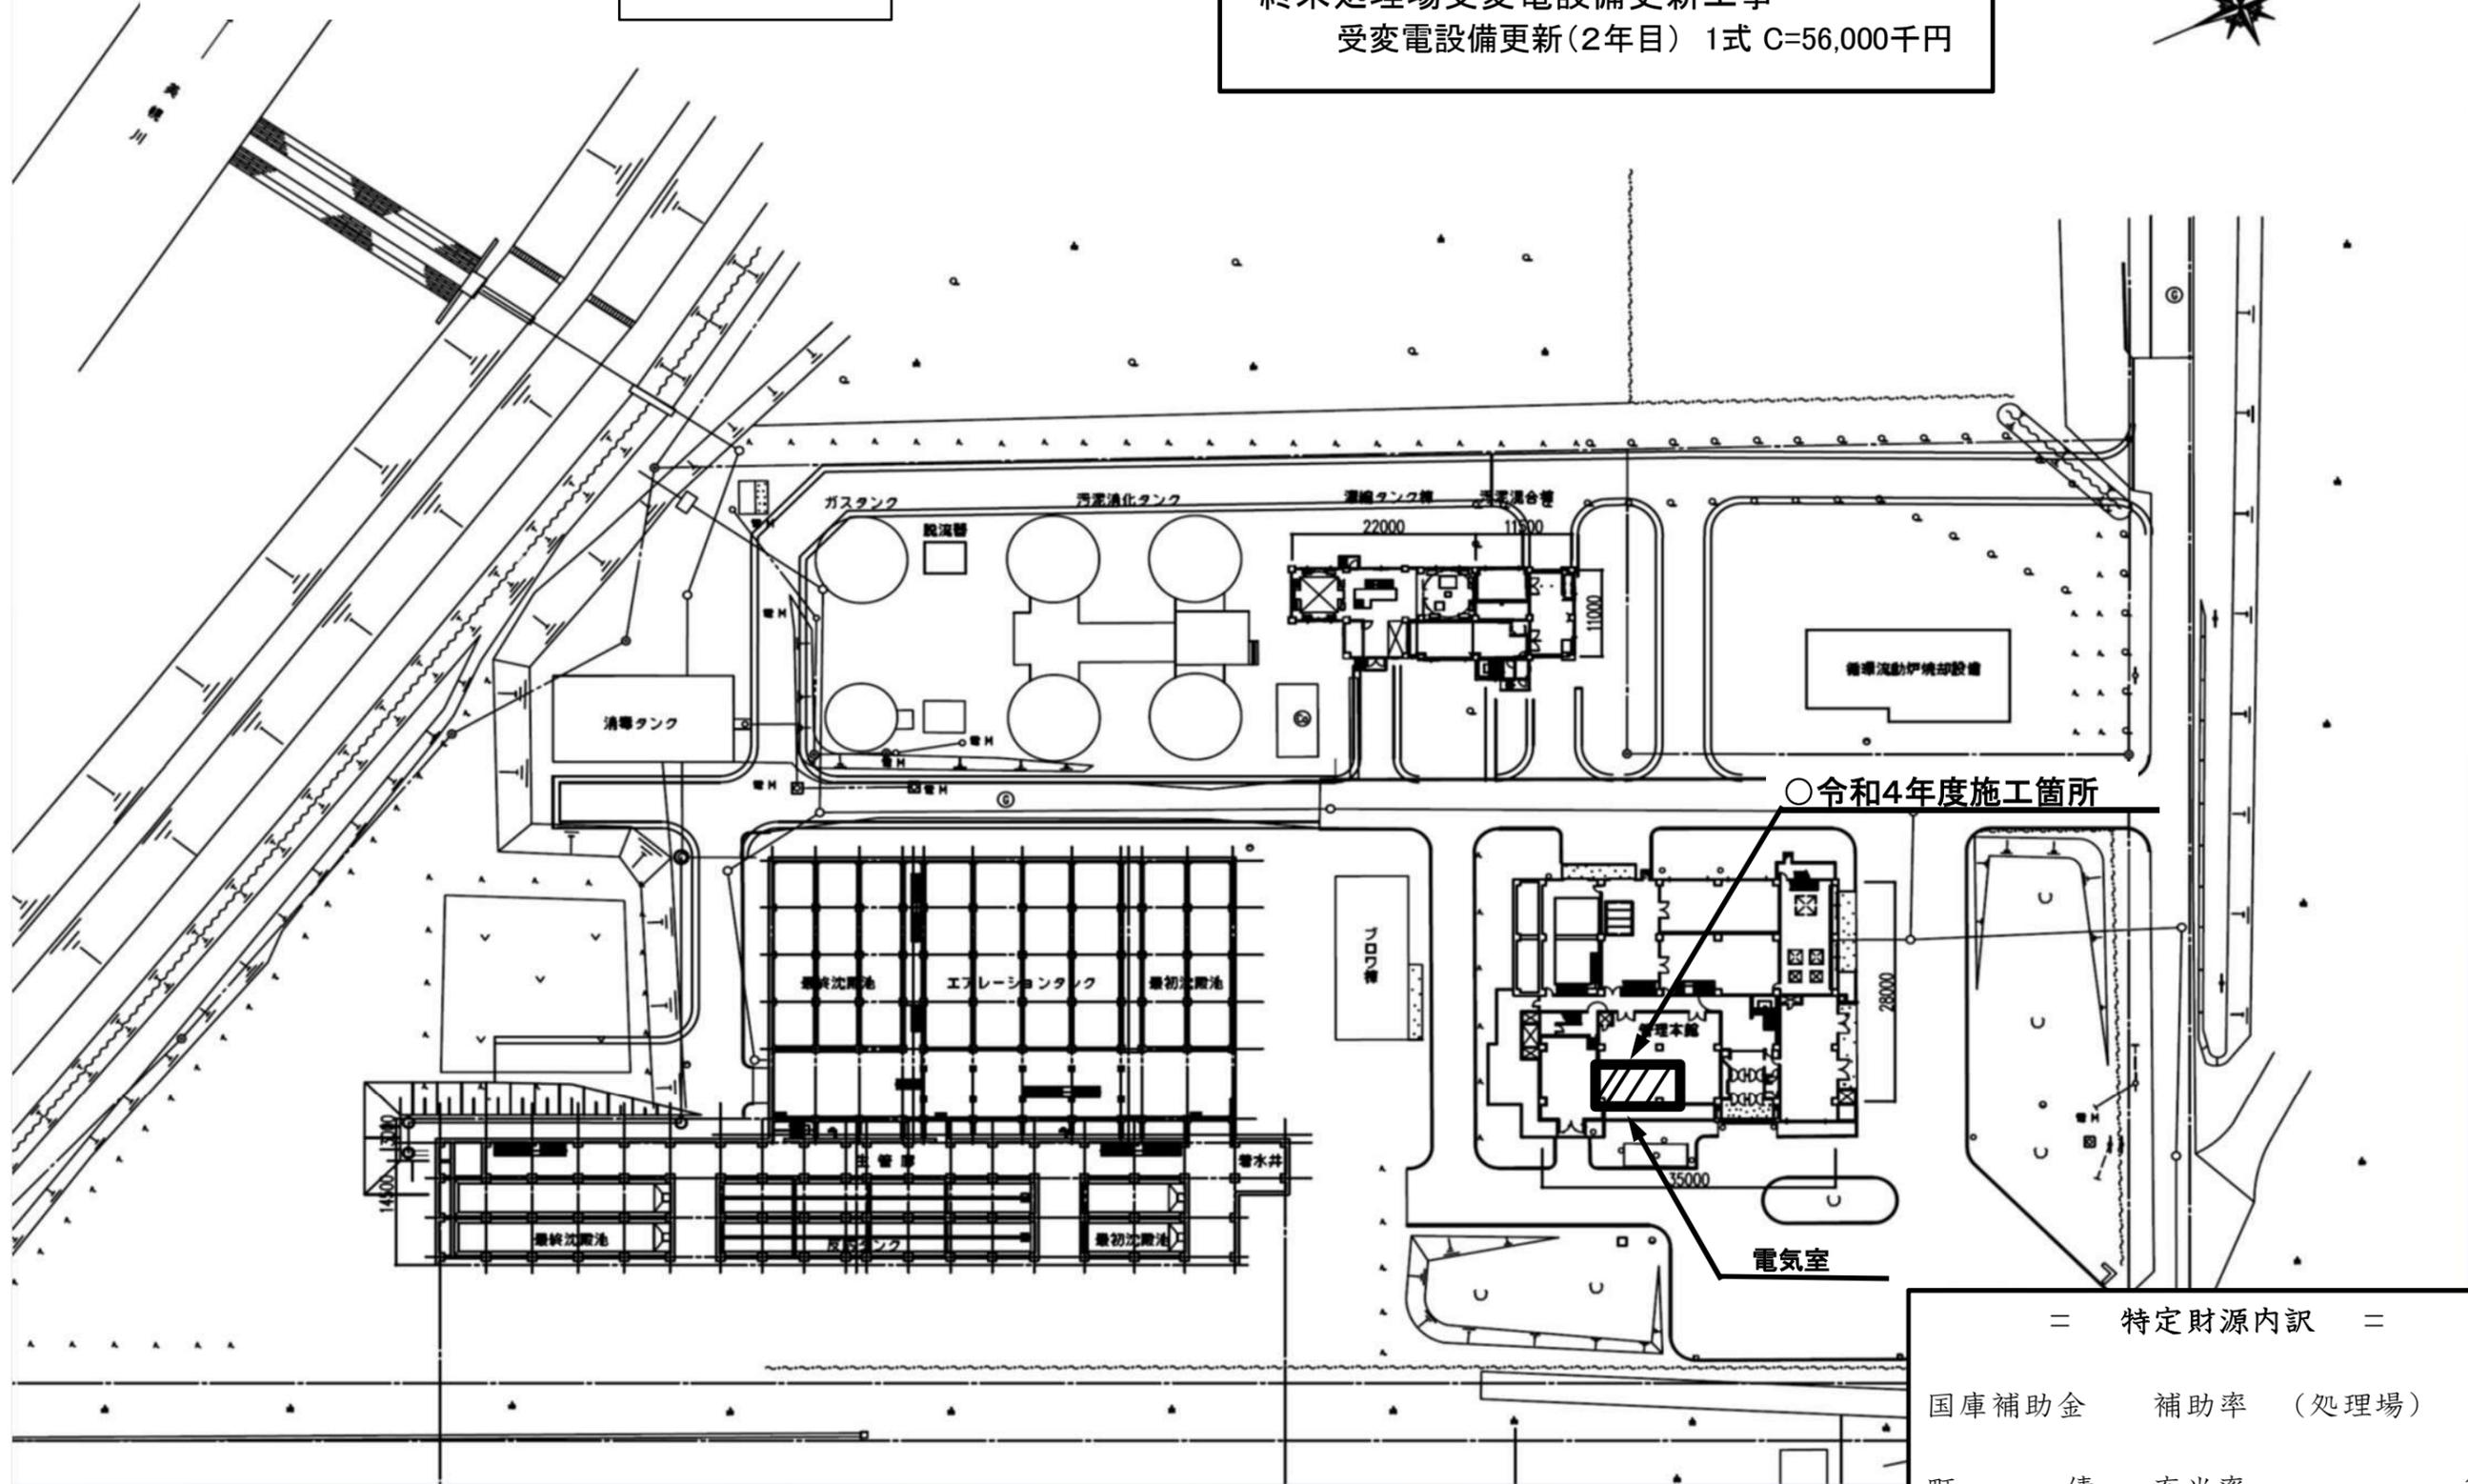

○令和4年度施工箇所

= 特定財源内訳 =			
国庫補助金	補助率	(処理場)	55%
町債	充当率		100%


# 水道施設整備事業 (日並浄水場)

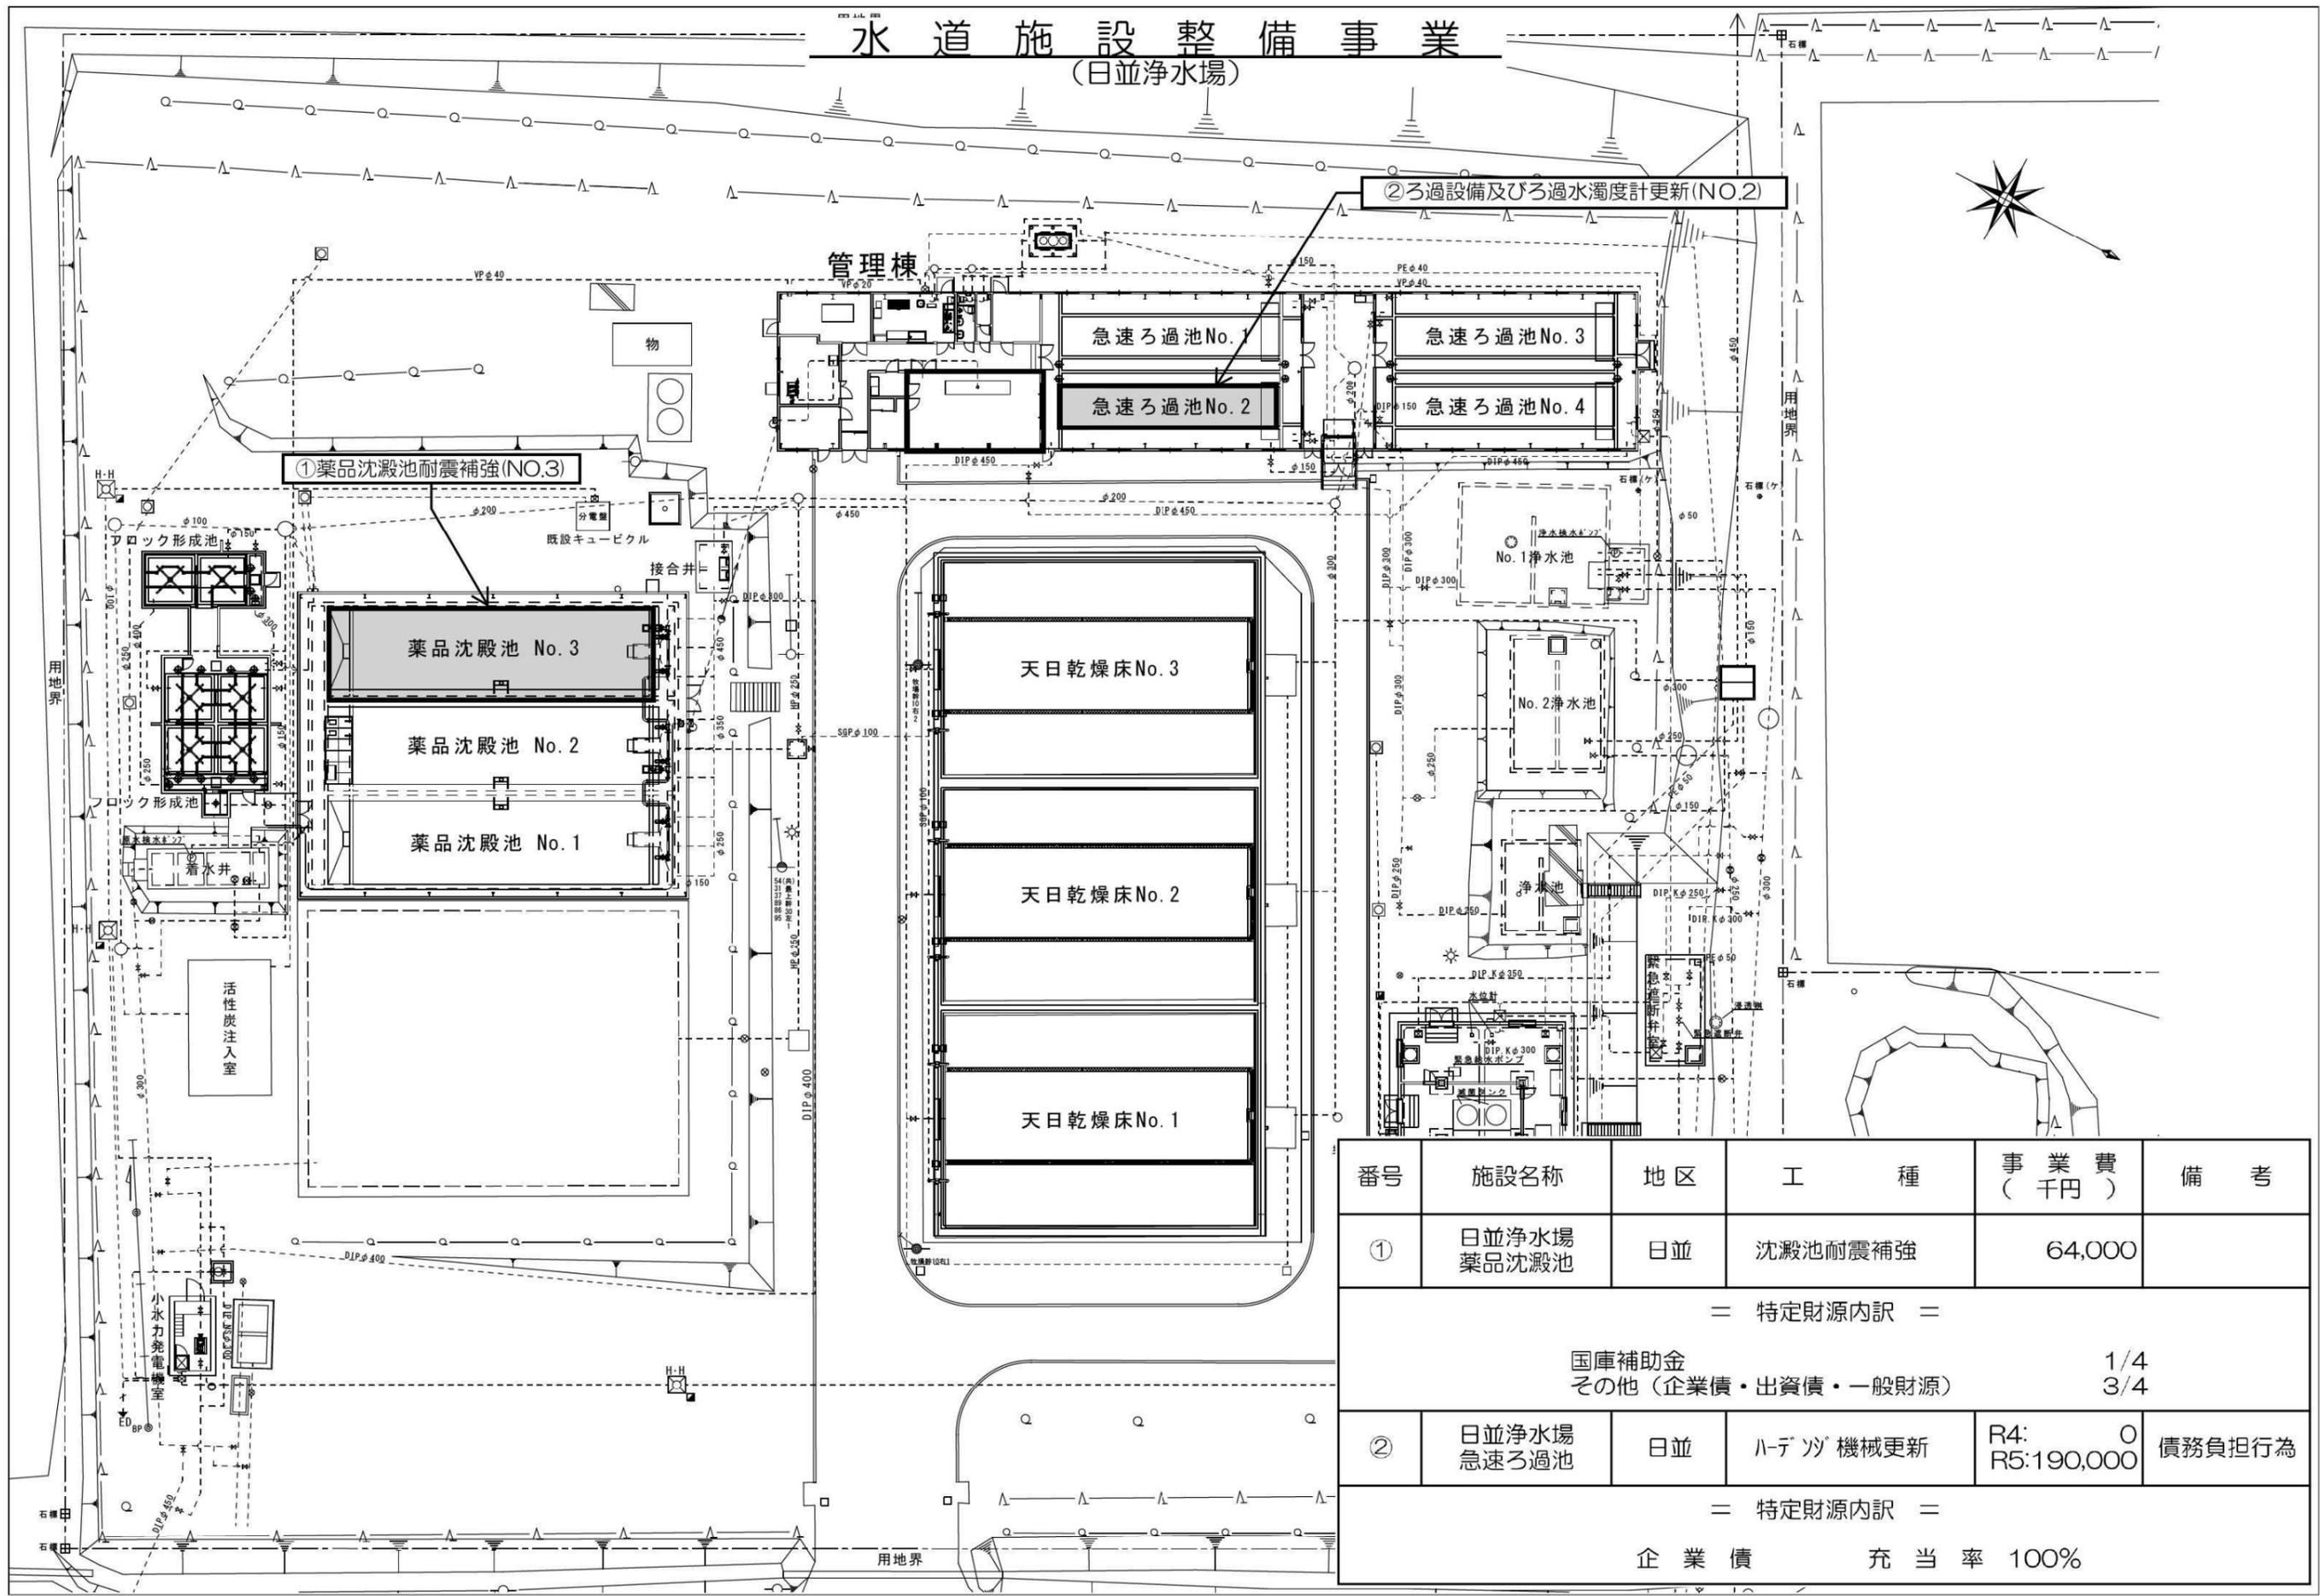

番号	施設名称	地区	工 種	事業費 (千円)	備 考
①	日並浄水場 薬品沈殿池	日並	沈殿池耐震補強	64,000	
= 特定財源内訳 =					
				国庫補助金	1/4
				その他(企業債・出資債・一般財源)	3/4
②	日並浄水場 急速ろ過池	日並	ろ過ろ過機更新	R4: 0 R5: 190,000	債務負担行為
= 特定財源内訳 =					
企業債 充 当 率 100%					

# 水道施設整備事業

(ポンプ所・流量計室)


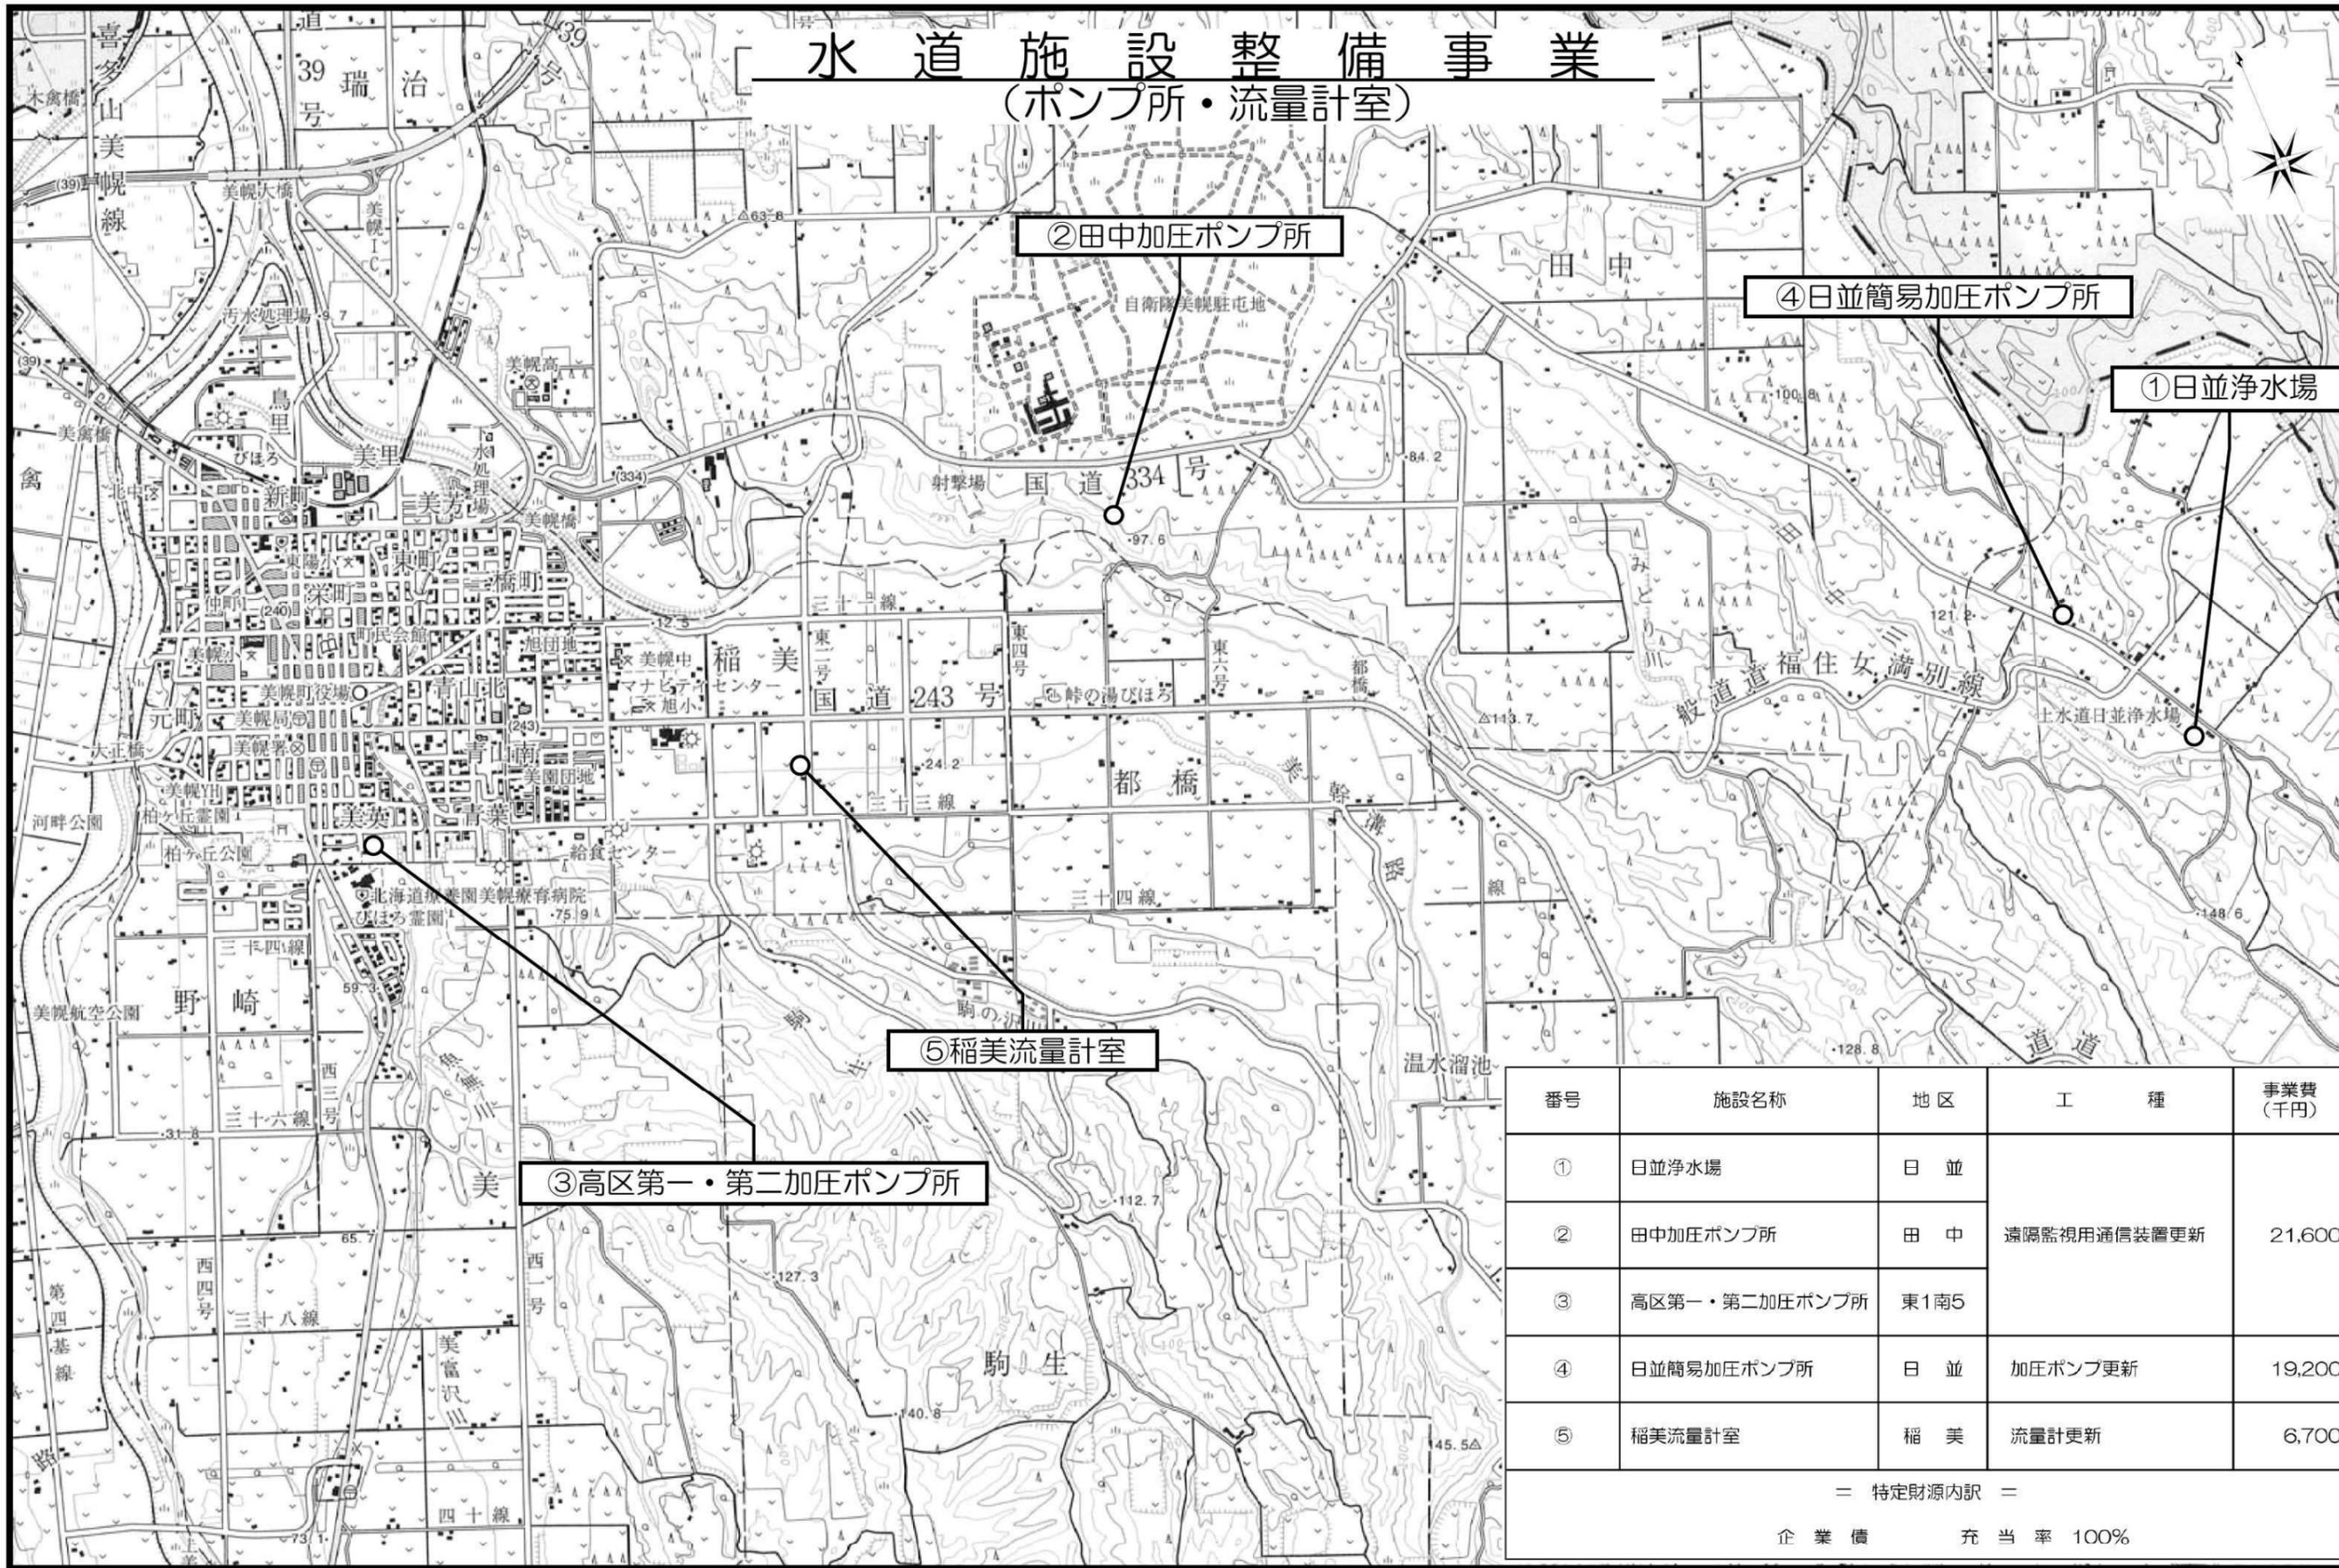


番号	施設名称	地区	工種	事業費 (千円)
①	日並浄水場	日並		
②	田中加圧ポンプ所	田中	遠隔監視用通信装置更新	21,600
③	高区第一・第二加圧ポンプ所	東1南5		
④	日並簡易加圧ポンプ所	日並	加圧ポンプ更新	19,200
⑤	稲美流量計室	稲美	流量計更新	6,700

＝ 特定財源内訳 ＝

企業債 充当率 100%

# 水道管路整備事業

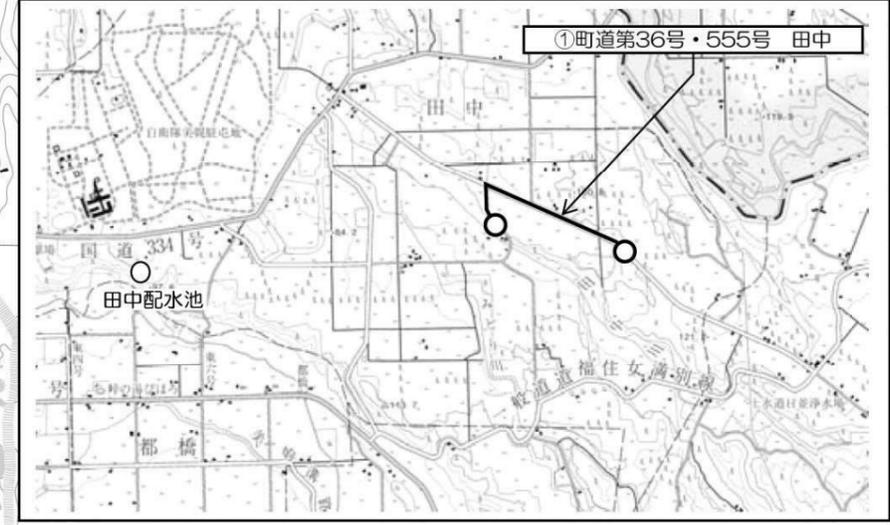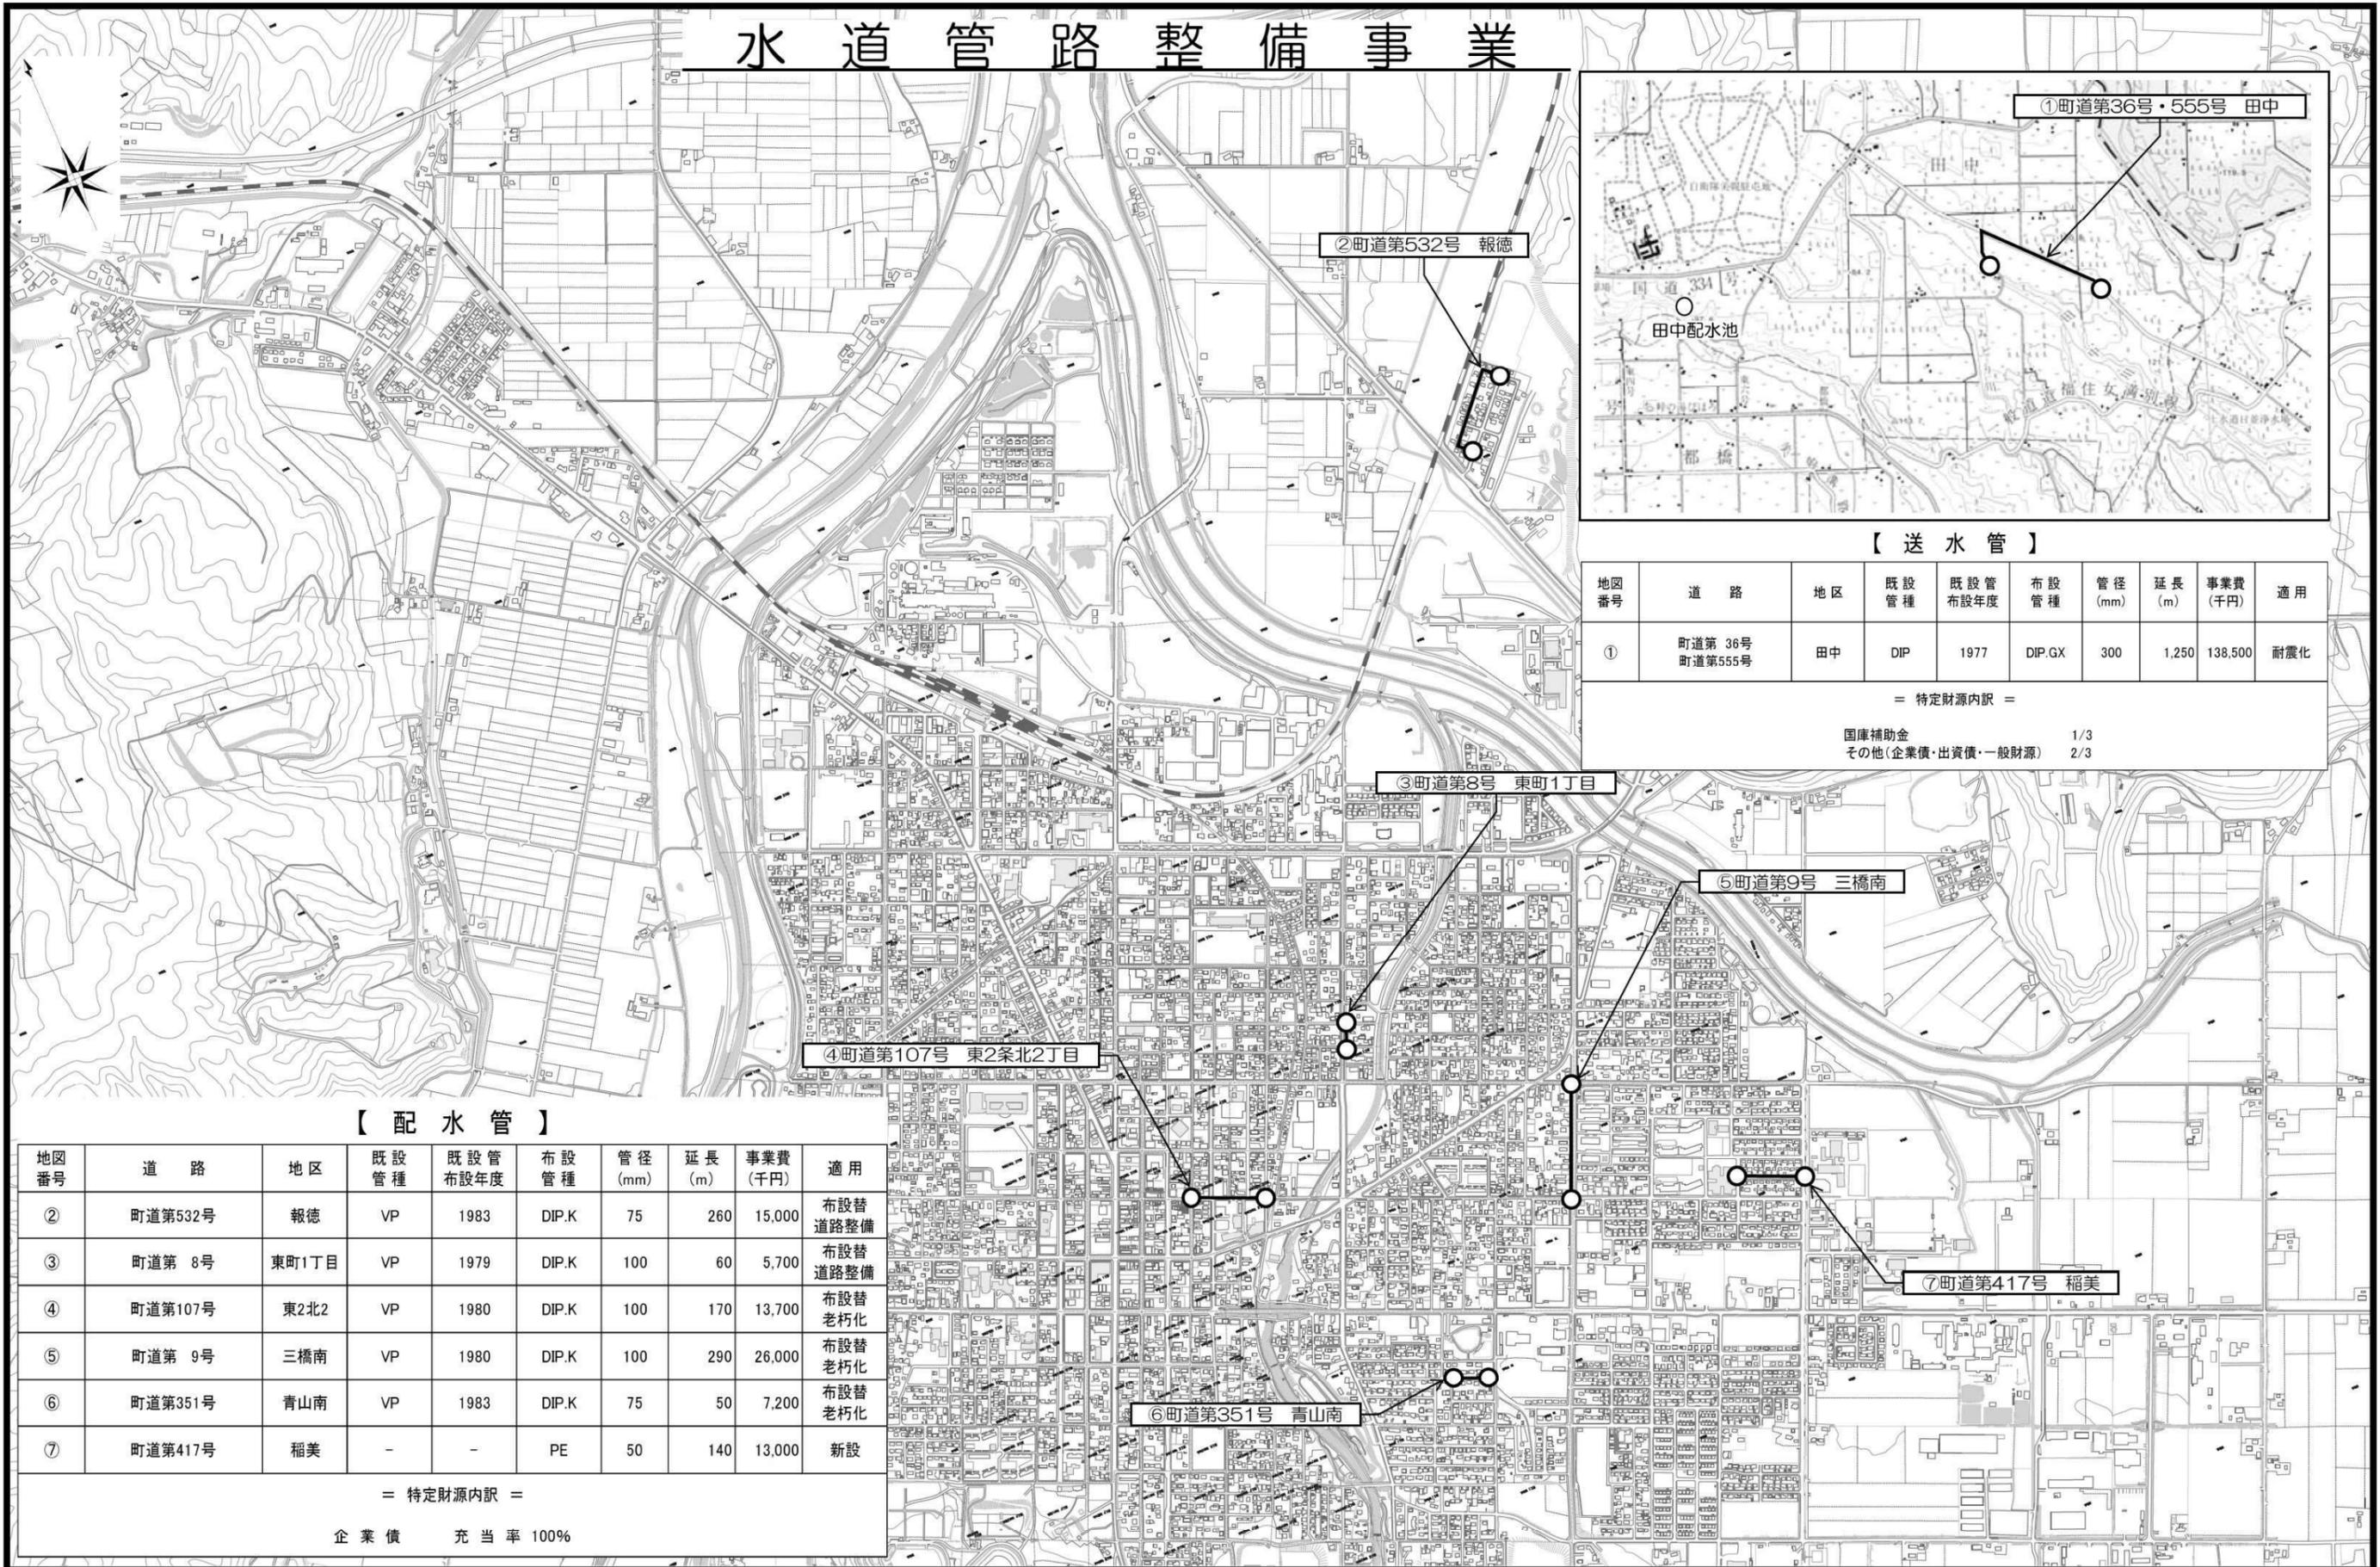

## 【送水管】

地図番号	道路	地区	既設管種	既設管布設年度	布設管種	管径 (mm)	延長 (m)	事業費 (千円)	適用
①	町道第36号 町道第55号	田中	DIP	1977	DIP.GX	300	1,250	138,500	耐震化

= 特定財源内訳 =

国庫補助金 1/3  
その他(企業債・出資債・一般財源) 2/3

## 【配水管】

地図番号	道路	地区	既設管種	既設管布設年度	布設管種	管径 (mm)	延長 (m)	事業費 (千円)	適用
②	町道第532号	報徳	VP	1983	DIP.K	75	260	15,000	布設替 道路整備
③	町道第8号	東町1丁目	VP	1979	DIP.K	100	60	5,700	布設替 道路整備
④	町道第107号	東2北2	VP	1980	DIP.K	100	170	13,700	布設替 老朽化
⑤	町道第9号	三橋南	VP	1980	DIP.K	100	290	26,000	布設替 老朽化
⑥	町道第351号	青山南	VP	1983	DIP.K	75	50	7,200	布設替 老朽化
⑦	町道第417号	稲美	-	-	PE	50	140	13,000	新設

= 特定財源内訳 =

企業債 充当率 100%