

令和3年度 予算工事関係参考資料

目次

一般会計

総務

庁舎改築等事業 (役場庁舎公用車車庫等建設工事) (役場庁舎駐車場整備工事)	1
--	---

土木

道路橋梁補修事業	2
----------	---

道路整備事業	3
--------	---

道路改築事業	4
--------	---

消防

広域事務組合負担事業 (消防庁舎外構工事)	5
--------------------------	---

公共下水道特別会計

公共下水道建設事業	6
-----------	---

水道事業会計

水道施設整備事業 (日並浄水場)	9
---------------------	---

水道施設整備事業 (ポンプ所・流量計室)	10
-------------------------	----


水道管路整備事業	11
----------	----

庁舎改築等事業

(役場庁舎公用車車庫等建設工事及び役場庁舎駐車場整備工事)

役場庁舎公用車車庫等建設工事 107,018千円
 役場庁舎駐車場整備工事 114,063千円

= 特定財源内訳 =			
町債	基金繰入金	充当率	
			75%
			25%

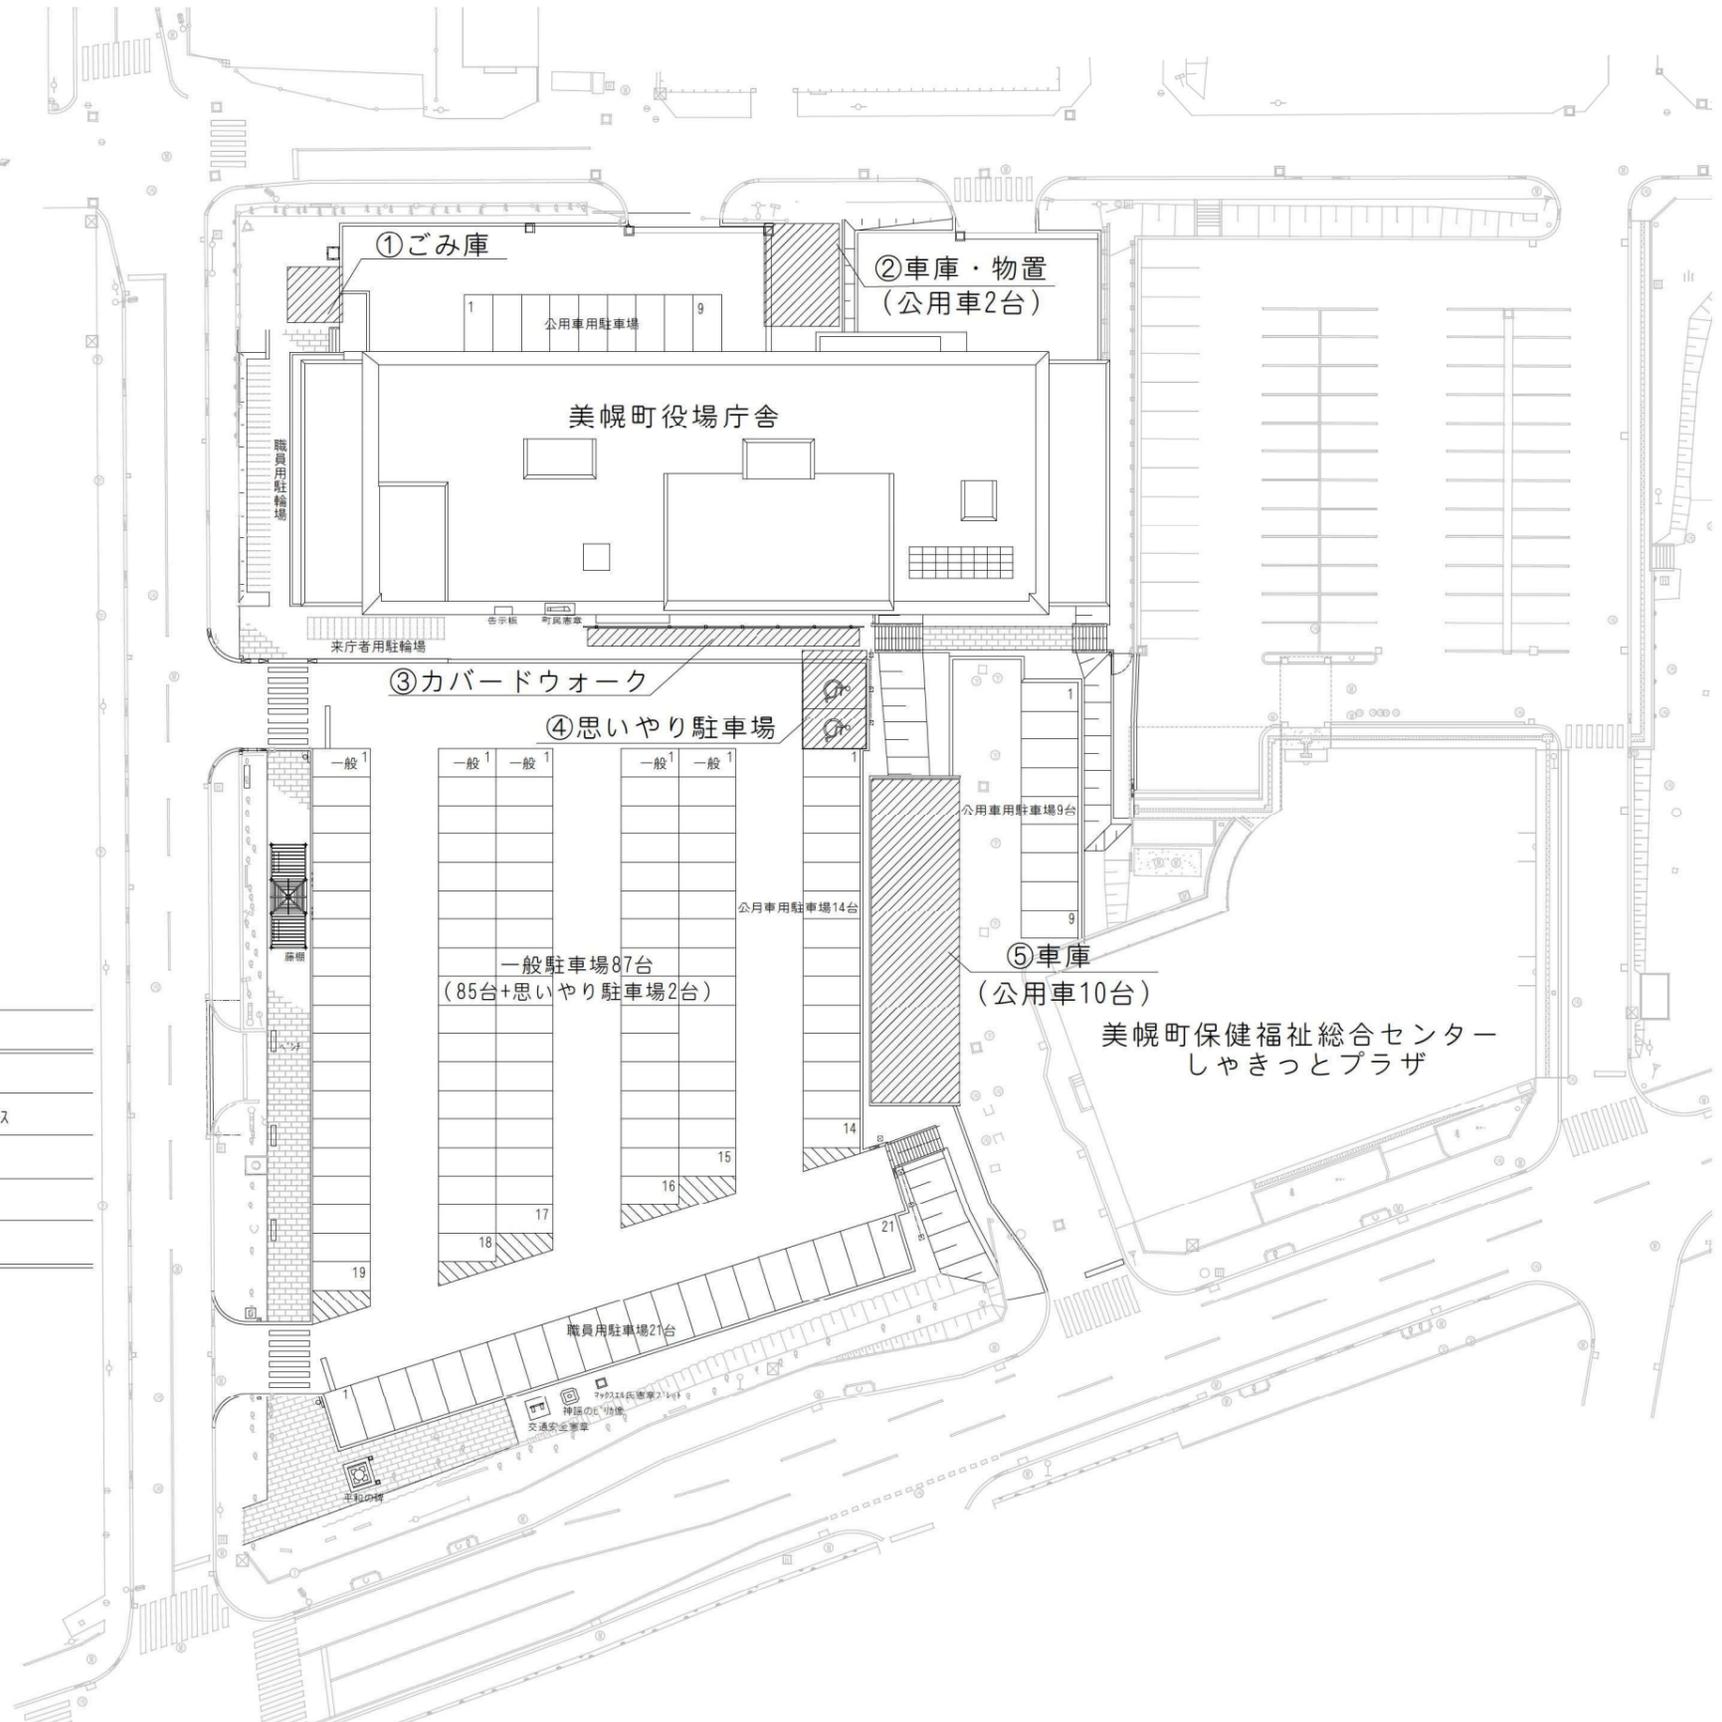

□建築物

建物名称	構造規模	延床面積	概要
① ごみ庫	RC造 平屋	21.560㎡	一般ごみ・資源ごみ
② 車庫・物置	S造(既製品) 平屋	54.156㎡	公用車2台・庁舎管理用物置スペース
③ カバードウォーク	S造 平屋	62.000㎡	来庁者用庇 高さ2.7m
④ 思いやり駐車場	S造 平屋	59.150㎡	身体障がい者等用駐車場2台分
⑤ 車庫	S造(既製品) 平屋	164.160㎡	公用車10台

□駐車場

名称	台数	概要
一般駐車場	85台	幅2.5m×長さ5.0m
思いやり駐車場	2台	幅3.5m×長さ6.0m
公用車駐車場	32台	北側9台+南側14台+東側9台 幅2.5m×長さ5.0m
公用車車庫	12台	北側2台+東側10台
職員駐車場	21台	幅2.5m×長さ5.0m

道路橋梁補修事業



《 工事概要 》


地図 番号	道 路	地 区	工 種	車道幅員	歩道幅員	延長	事業費	摘要
①	第 8 号 (東雲橋)	三橋南	橋梁補修	9.0	L=3.0 R=3.0	L= 27.6 m	36,300千円	
合計						L= 27.6 m	36,300千円	

＝特定財源内訳＝

国庫補助金 60%

町債 充当率 100%

道路整備事業

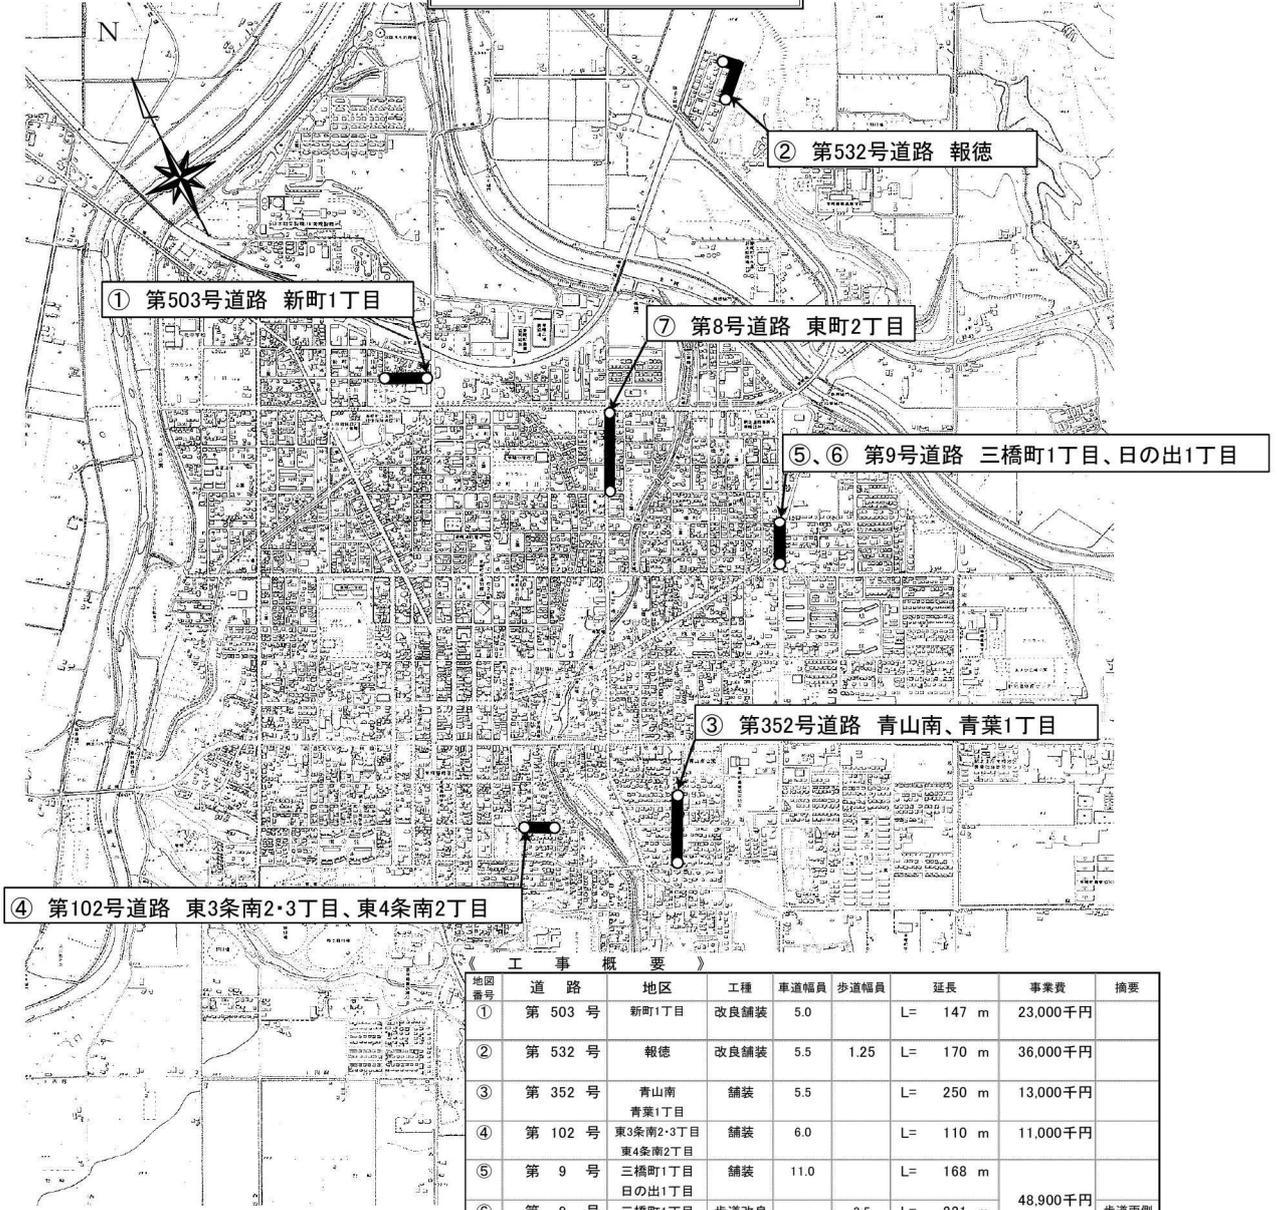


(工事概要)

地図番号	道路	地区	工種	車道幅員	歩道幅員	延長	事業費	摘要
①	第 503 号	新町1丁目	改良舗装	5.0		L= 147 m	23,000千円	
②	第 532 号	報徳	改良舗装	5.5	1.25	L= 170 m	36,000千円	
③	第 352 号	青山南 青葉1丁目	舗装	5.5		L= 250 m	13,000千円	
④	第 102 号	東3条南2・3丁目 東4条南2丁目	舗装	6.0		L= 110 m	11,000千円	
⑤	第 9 号	三橋町1丁目 日の出1丁目	舗装	11.0		L= 168 m	48,900千円	歩道両側
⑥	第 9 号	三橋町1丁目 日の出1丁目	歩道改良		3.5	L= 221 m		
⑦	第 8 号	東町2丁目	歩道改良		3.0	L= 260 m	23,300千円	
合計						L= 1,326 m	155,200千円	
内訳			改良舗装			L= 317 m	59,000千円	
			舗装			L= 528 m	51,300千円	
			歩道改良			L= 481 m	44,900千円	

＝特定財源内訳＝

町債

充当率 100%

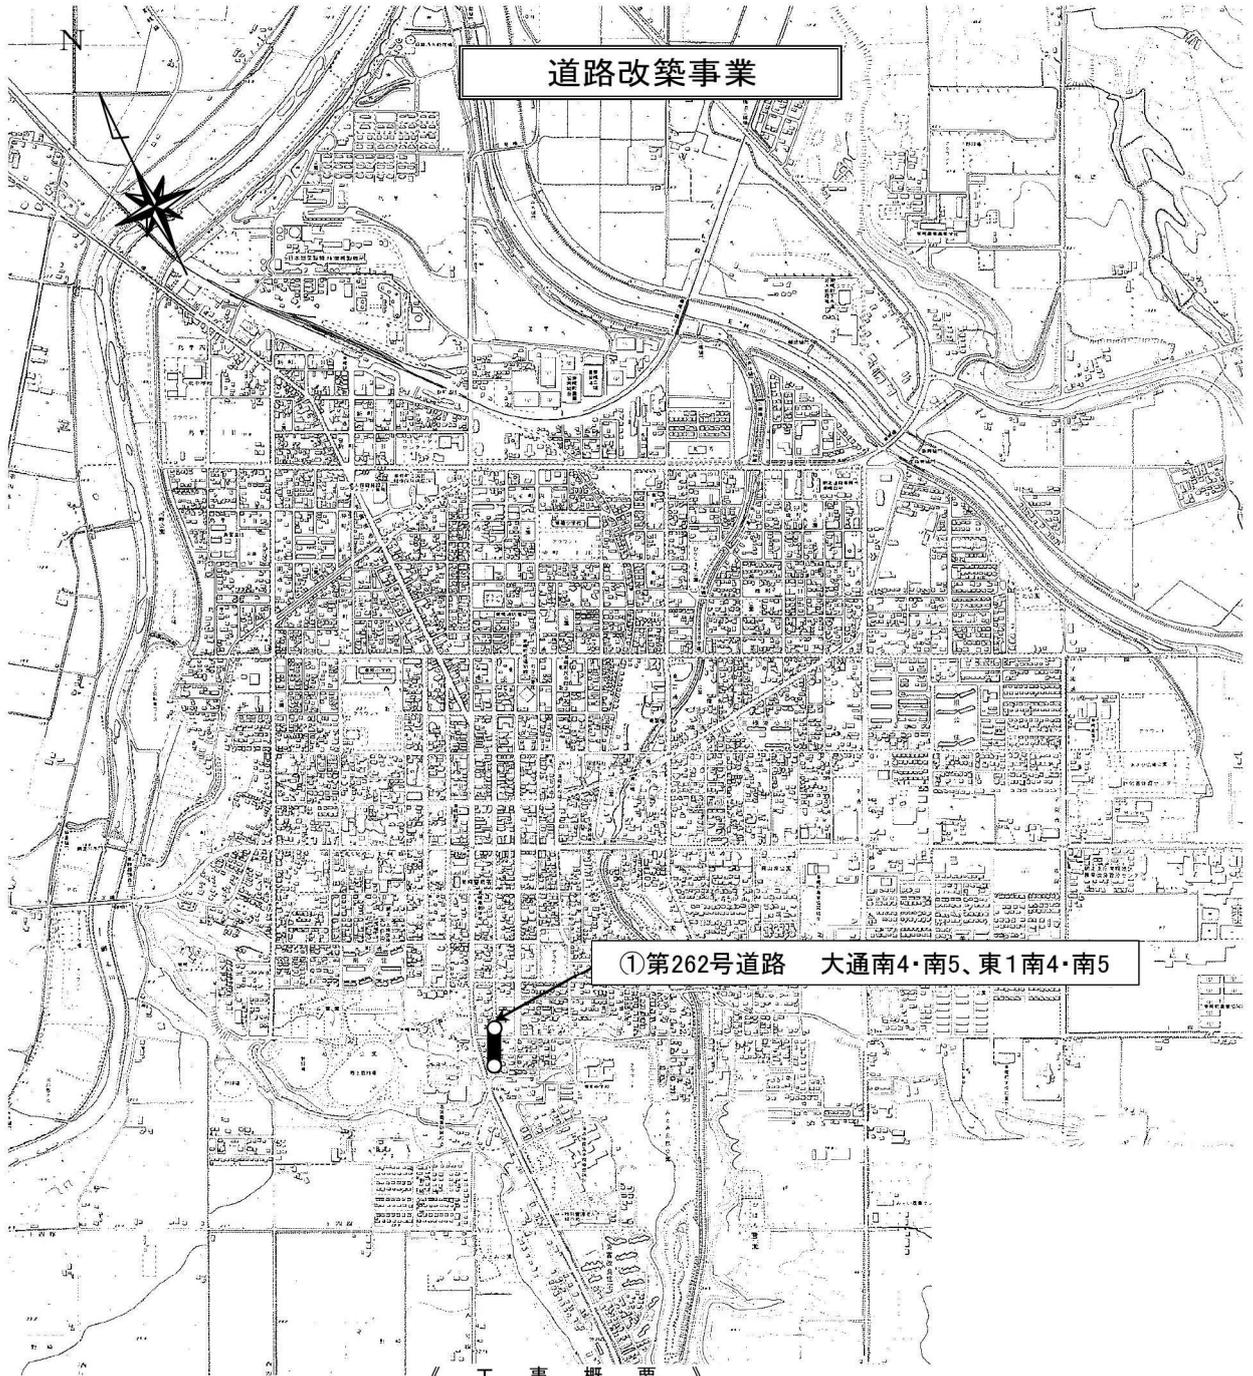

道路改築事業

①第262号道路 大通南4・南5、東1南4・南5


《 工 事 概 要 》

地図 番号	道 路	地 区	工 程	車道幅員	歩道幅員	延長	事業費	摘要
①	第 262 号	大通南4・南5 東1南4・南5	改良舗装	8.5	2.5	L= 115.5 m	48,000千円	
合計						L= 115.5 m	48,000千円	

＝特定財源内訳＝
 国庫補助金 60%
 町債 充当率 100%

広域事務組合負担事業
〔美幌・津別広域事務組合負担金(消防庁舎外構工事)〕


消防庁舎外構工事 76,760千円
=特定財源内訳=
組合債 充当率 100%

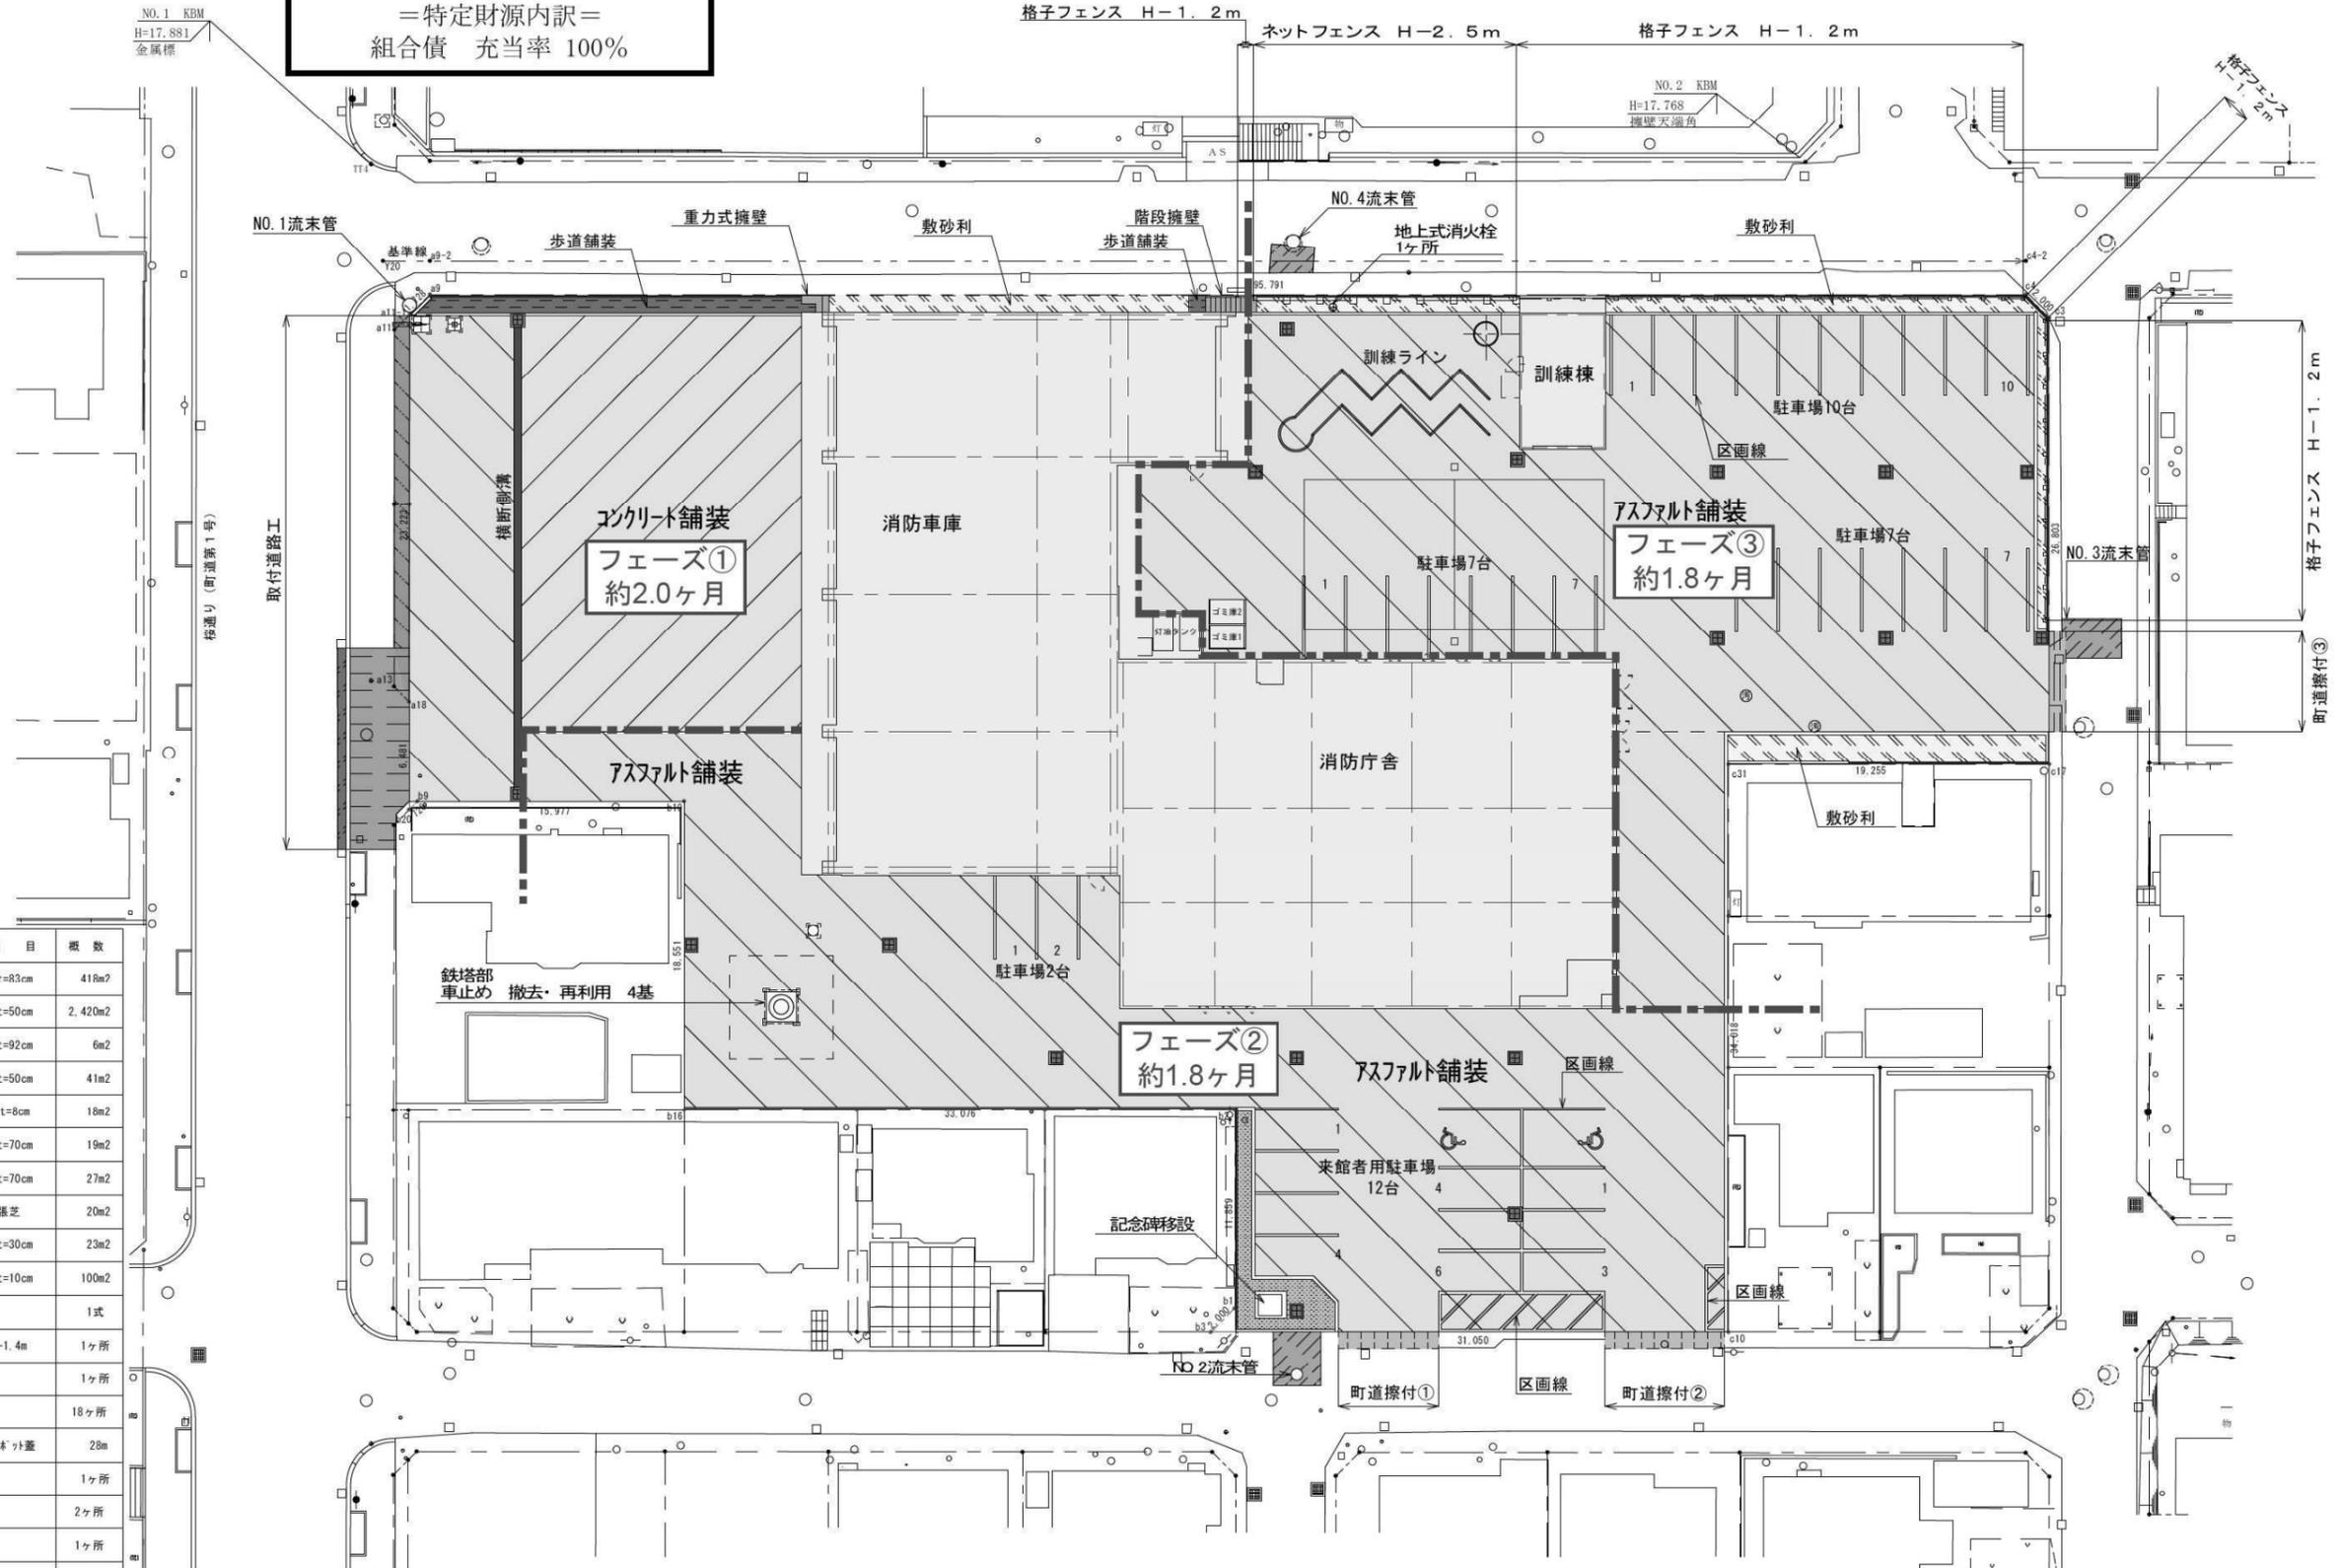

凡例

記号	名称	細目	概数
[斜線]	コンクリート舗装工	Σ t=83cm	418m ²
[点線]	アスファルト舗装工	Σ t=50cm	2,420m ²
[縦線]	取付道路工 町道復旧部	Σ t=92cm	6m ²
[横線]	取付道路工	Σ t=50cm	41m ²
[斜線]	取付道路工 町道舗装撤付	Σ t=8cm	18m ²
[斜線]	町道撤付工	Σ t=70cm	19m ²
[斜線]	流末管 町道復旧	Σ t=70cm	27m ²
[斜線]	緑地	張芝	20m ²
[斜線]	歩道舗装	Σ t=30cm	23m ²
[斜線]	敷砂利	Σ t=10cm	100m ²
[枠]	プレキャスト擁壁		1式
[枠]	重力式擁壁	H=1.4m	1ヶ所
[枠]	階段擁壁		1ヶ所
[枠]	雨水樹1型A		18ヶ所
[枠]	横断側溝	1.5m ² 付蓋	28m
[枠]	記念碑移設		1ヶ所
[枠]	身障者マーク		2ヶ所
[枠]	地上式消火栓		1ヶ所
[枠]	鉄塔部車止め	撤去・再利用	4基
[枠]	消防・車庫棟 訓練棟・ゴミ庫		1,424m ²


公共下水道建設事業(管渠) (単独事業)

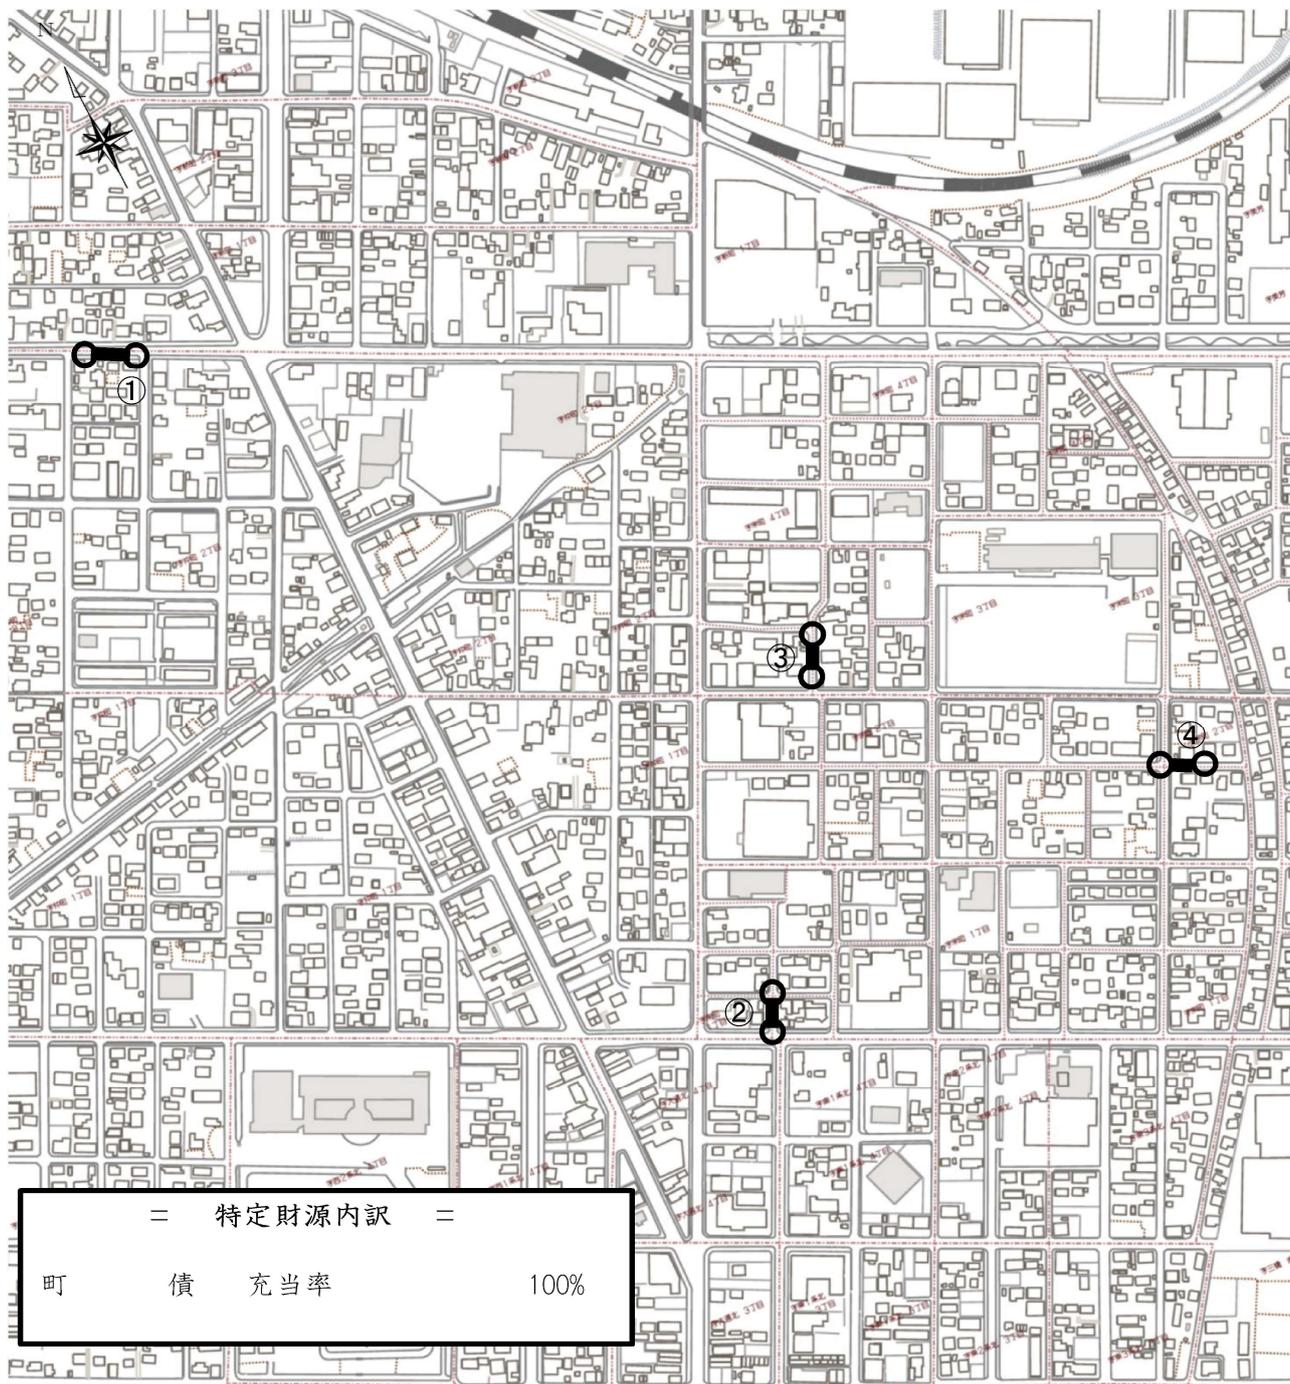

= 特定財源内訳 =
町 債 充当率 100%

工事名	管渠No	地区	管径(mm)	人孔間延長(m)	工法選定	構造形式	町道番号	経過年
下水道ストックマネジメント計画管渠 更新工事 事業費 C=14,000千円 工事概要 ・管渠更新延長 L=145.51m	①	仲町2丁目	250	52.90	更生	自立管	3号道路	42
	②	栄町1丁目	250	22.78	更生	自立管	217号道路	40
	③	栄町3丁目	250	44.83	更生	自立管	239号道路	40
	④	栄町2丁目	250	25.00	更生	自立管	213号道路	40
	合計			145.51				

公共下水道建設事業(管渠) (補助事業)

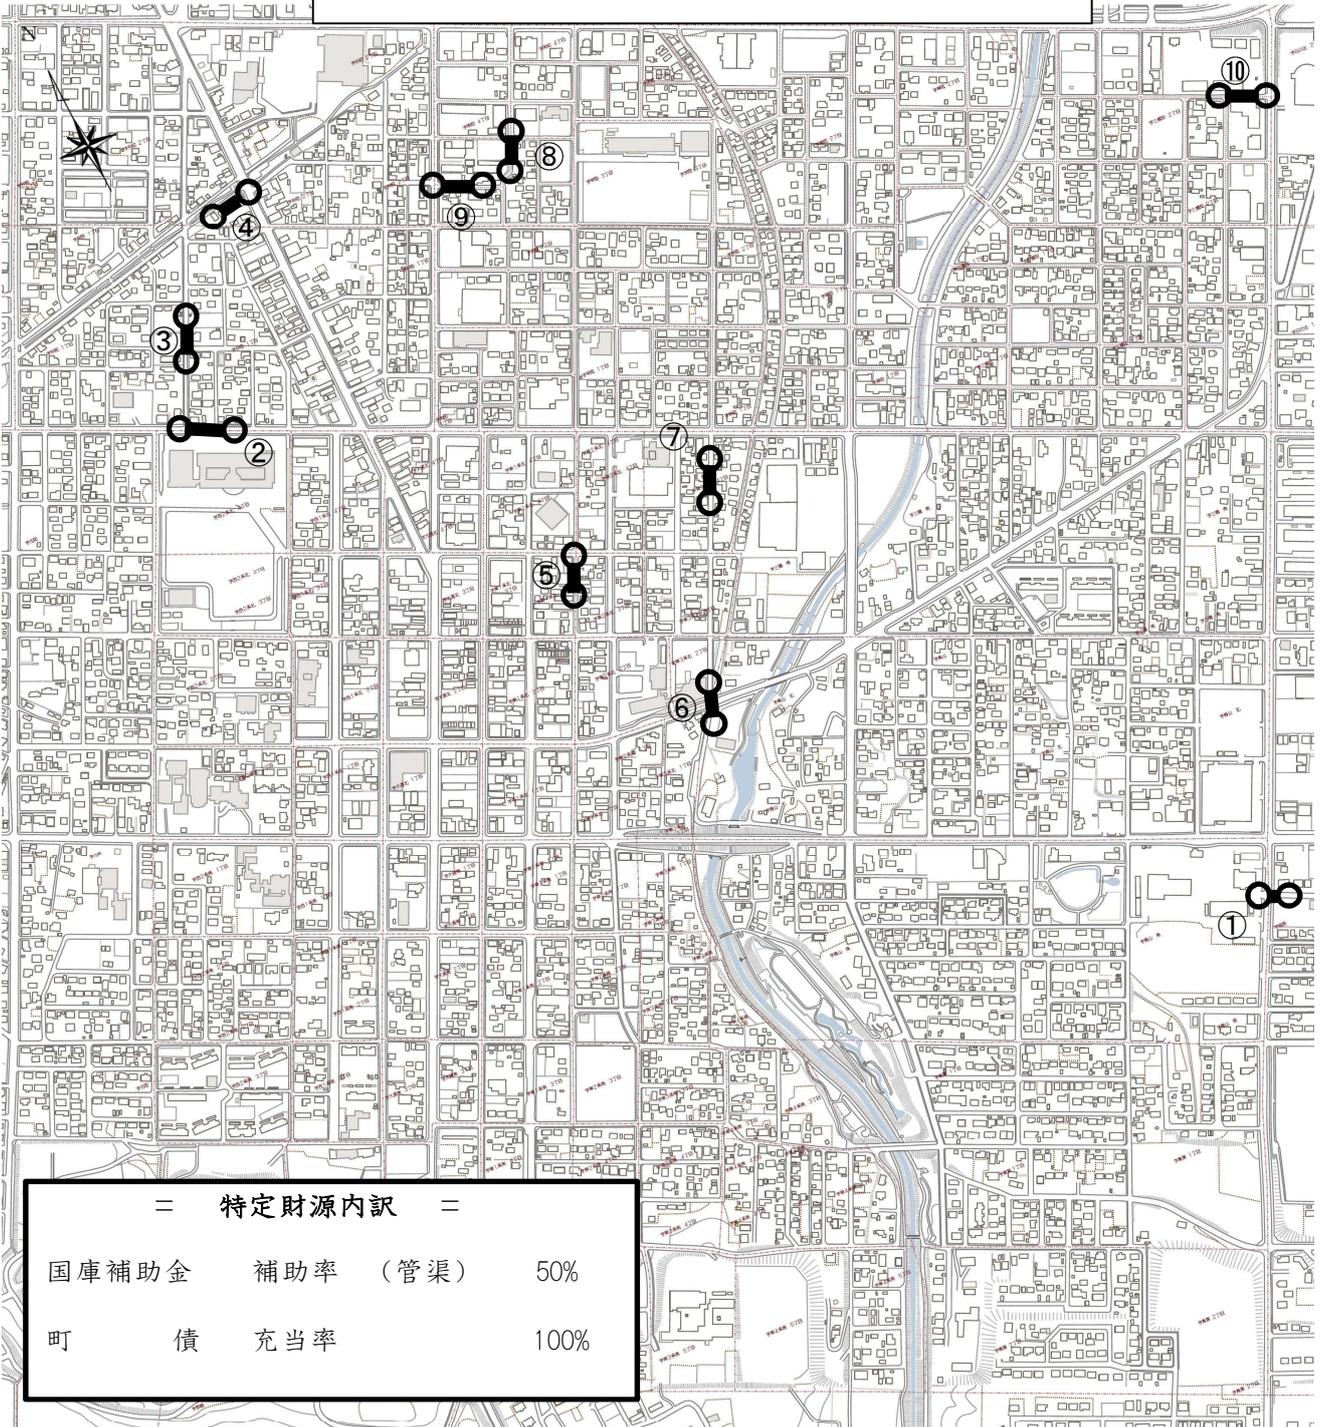

＝ 特定財源内訳 ＝

国庫補助金	補助率	(管渠)	50%
町	債	充当率	100%


工事名	管渠No	地区	管径(mm)	人孔間延長(m)	工法選定	構造形式	町道番号	経過年
下水道ストックマネジメント計画管渠 更新工事 事業費 C=48,200千円 工事概要 ・管渠更新延長 L=348.04m ・マンホール蓋取替 N=30箇所 (町内一円)	①	稲美	200	2.62	更生	自立管	9号道路	24
	②	仲町1丁目	250	46.02	更生	自立管	2号道路	40
	③	仲町1丁目	250	24.44	更生	自立管	110号道路	40
	④	仲町2丁目	450	45.02	更生	複合管	110号道路	40
	⑤	東1条北3丁目	250	39.33	更生	自立管	253号道路	40
	⑥	東3条北2丁目	250	9.85	更生	自立管	250号道路	38
	⑦	東3条北4丁目	250	42.53	更生	自立管	258号道路	40
	⑧	栄町3丁目	250	44.98	更生	自立管	212号道路	40
	⑨	栄町3丁目	250	43.45	更生	自立管	239号道路	40
	⑩	三橋町2丁目	250	49.80	布設替え	リブ付管	320号道路	36
合計				348.04				

公共下水道建設事業(処理場)

終末処理場


一般平面図

終末処理場受変電設備更新工事
受変電設備更新(1年目) 1式 C=190,000千円

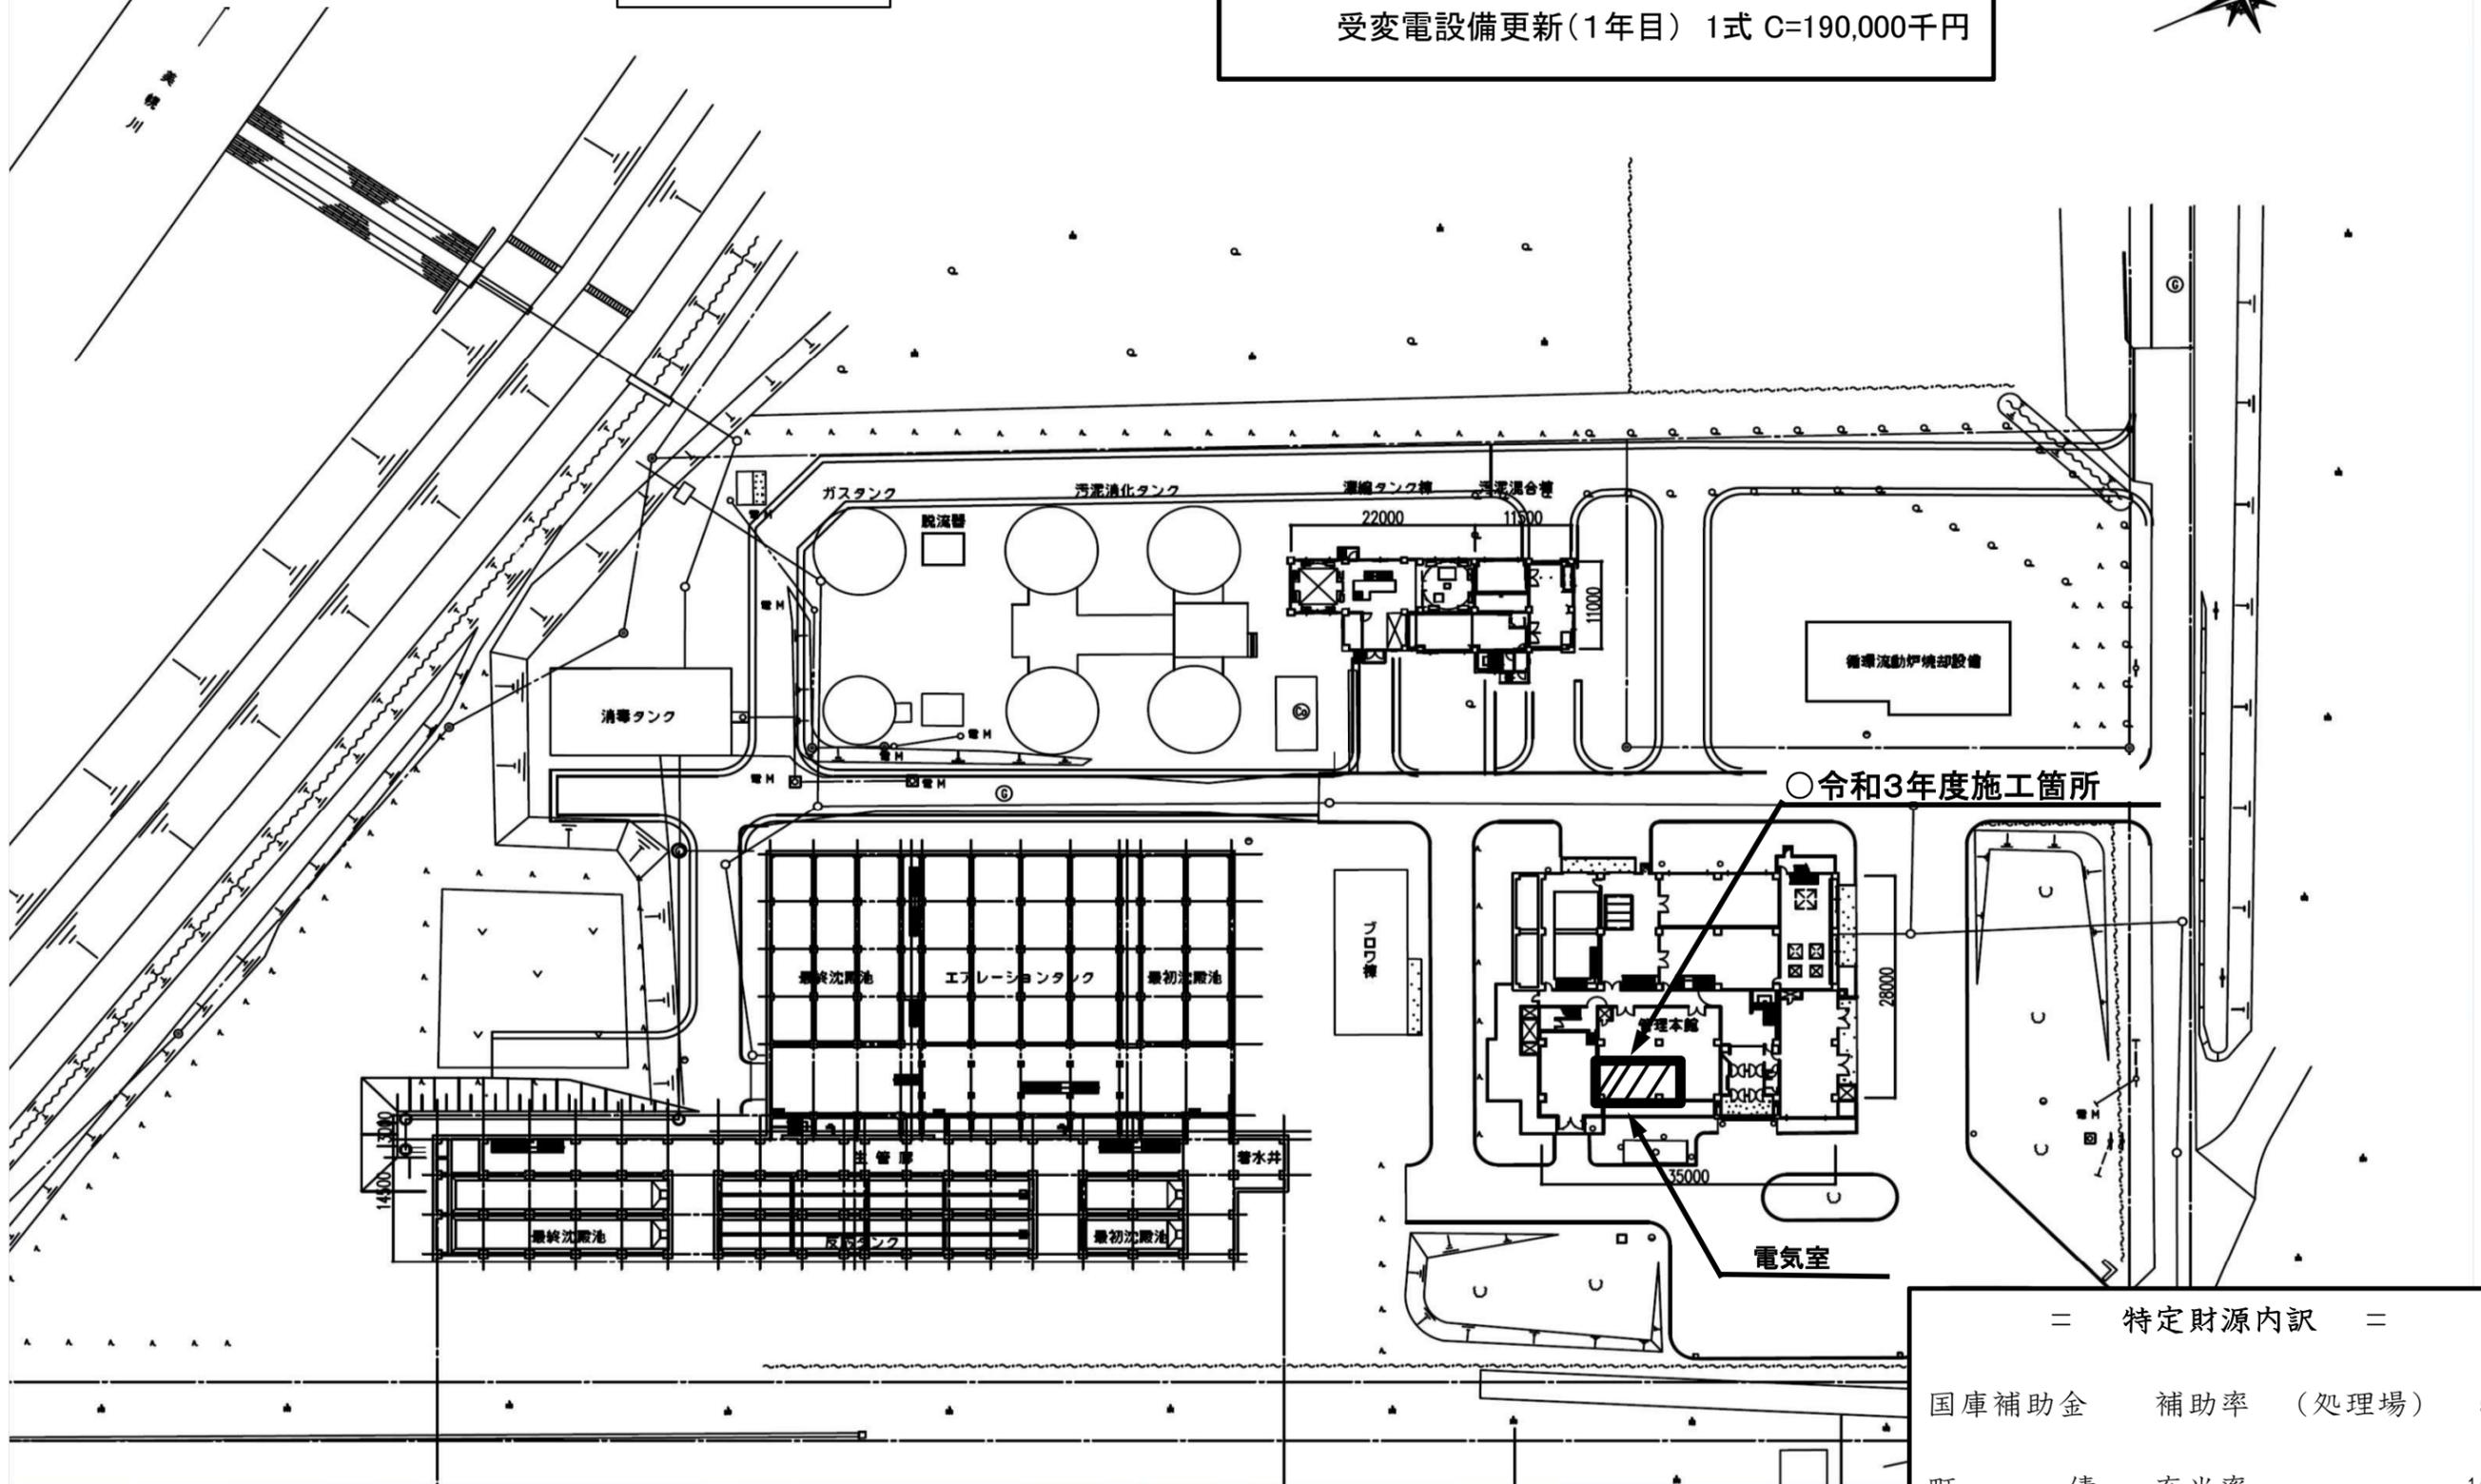

= 特定財源内訳 =			
国庫補助金	補助率	(処理場)	55%
町債	充当率		100%


水道施設整備事業 (日並浄水場)

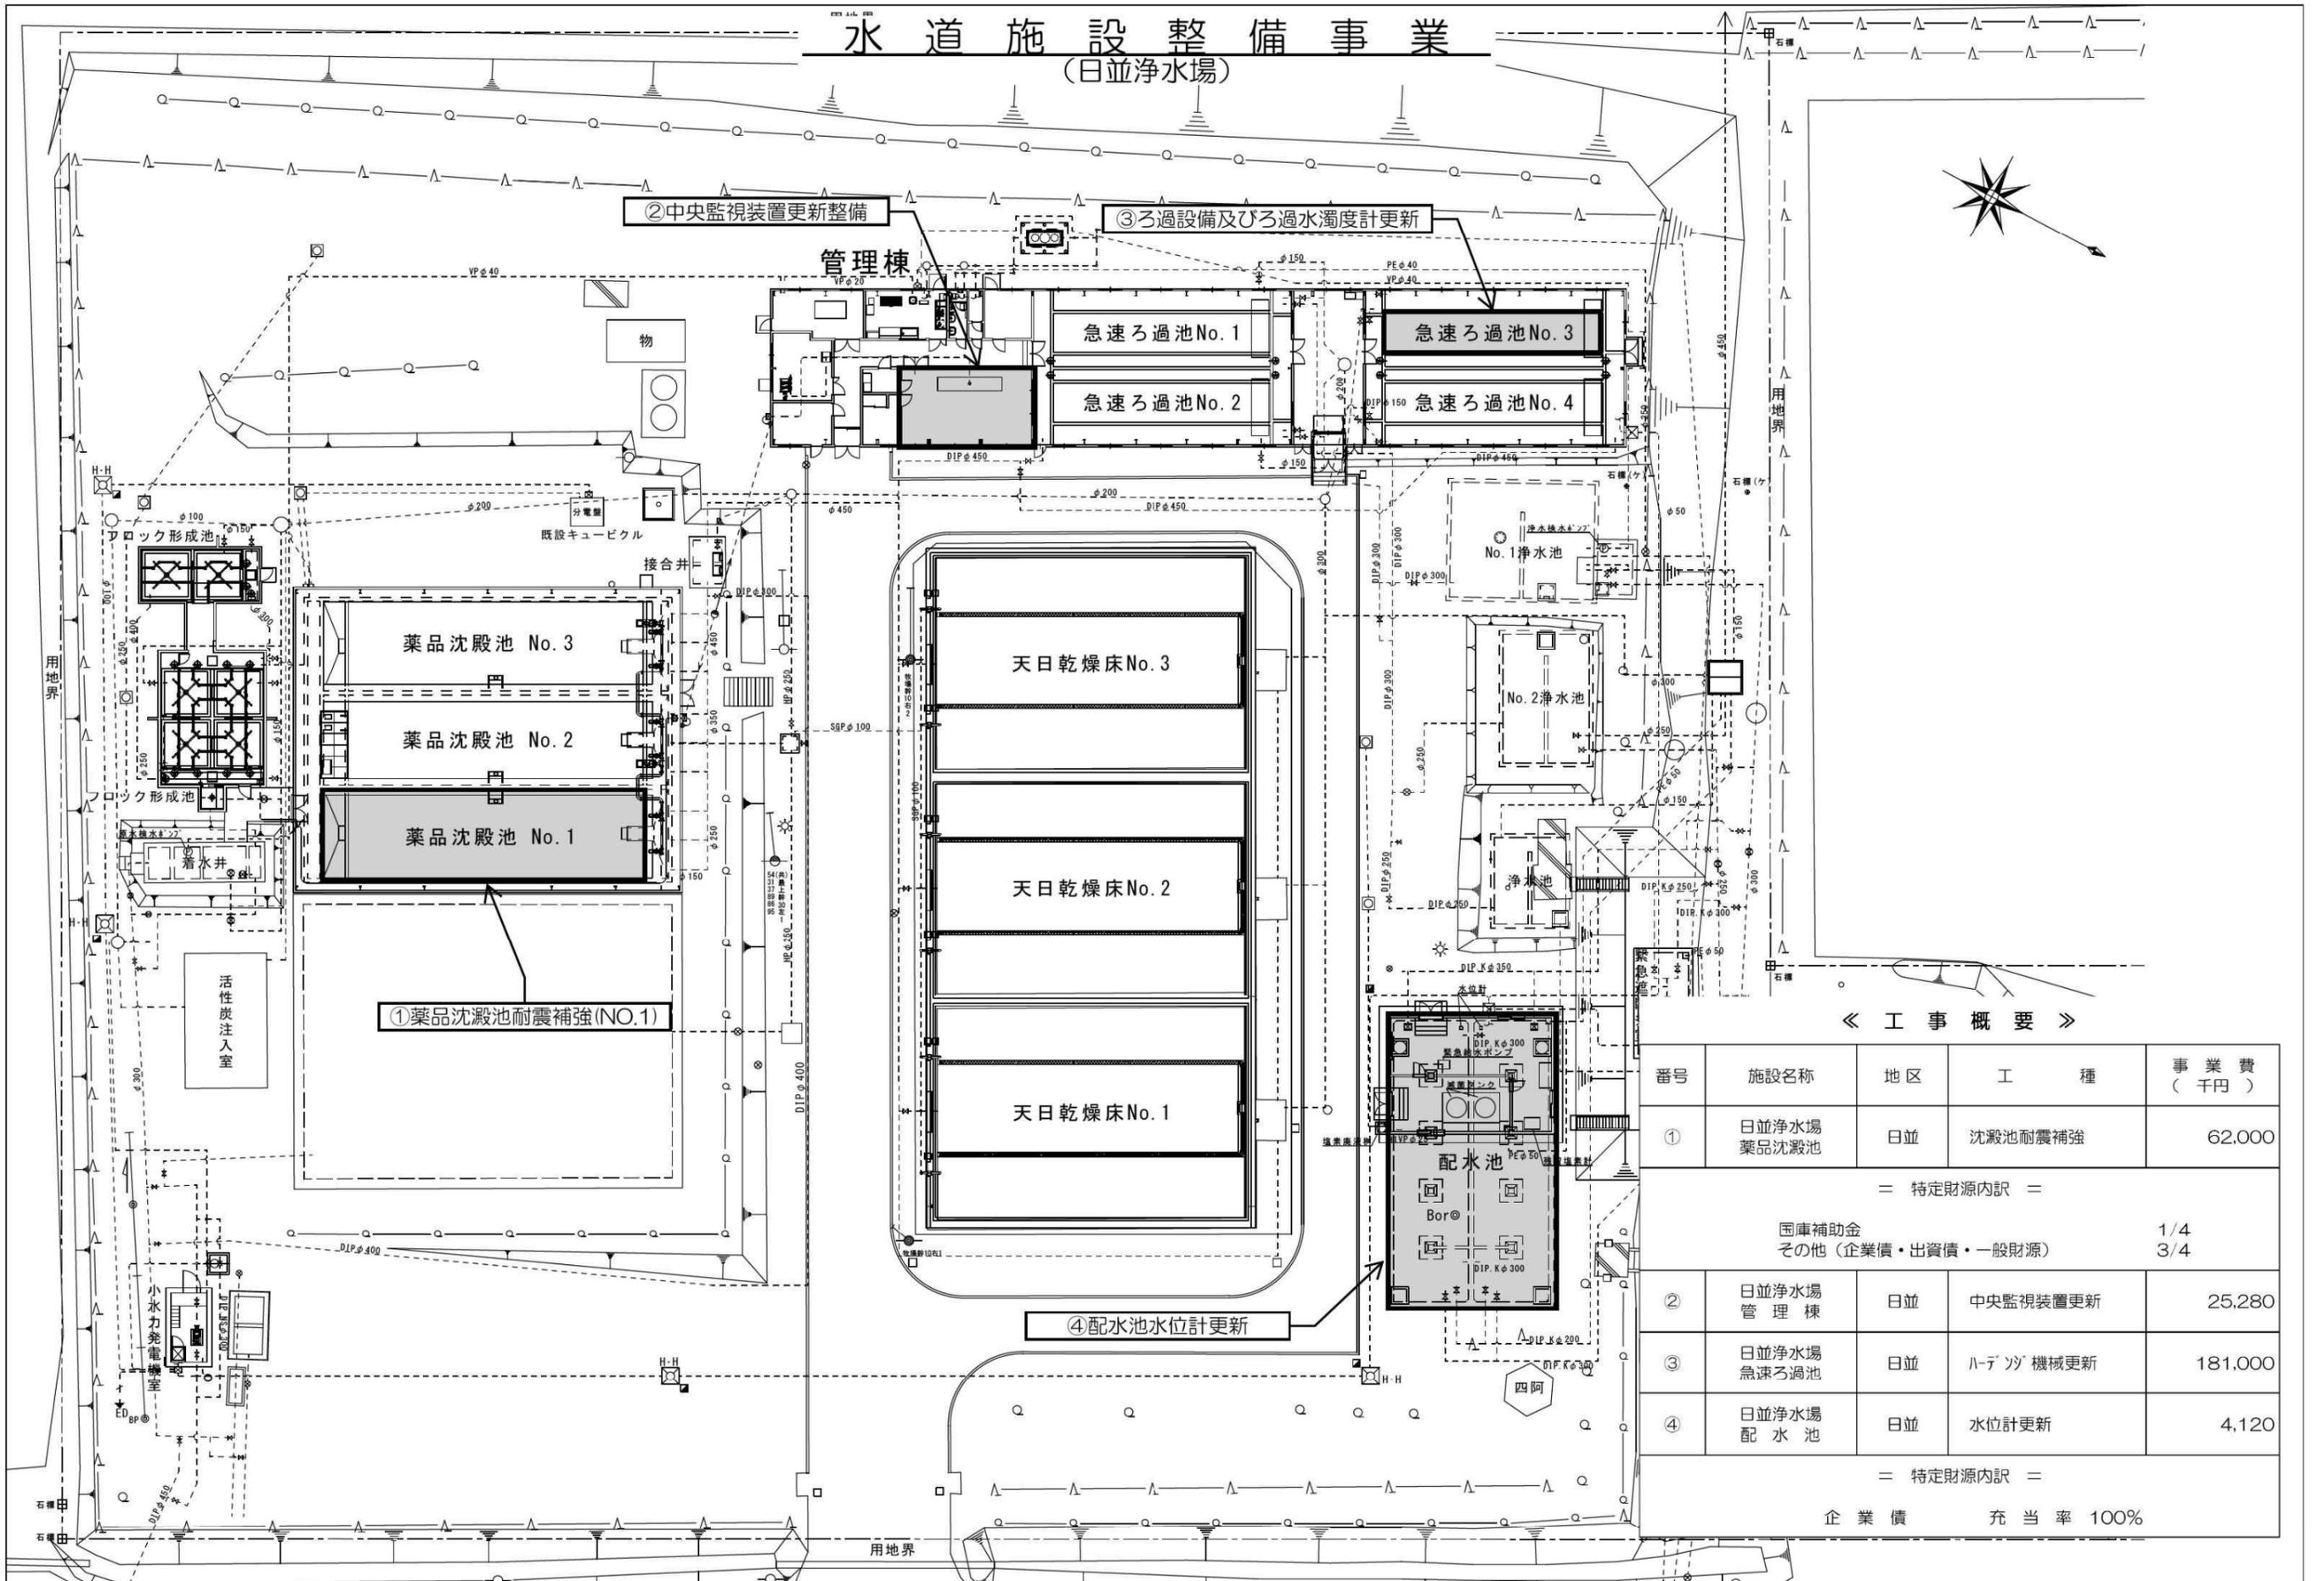

《 工事概要 》

番号	施設名称	地区	工 種	事業費 (千円)
①	日並浄水場 薬品沈殿池	日並	沈殿池耐震補強	62,000
= 特定財源内訳 =				
				1/4
				3/4
②	日並浄水場 管理棟	日並	中央監視装置更新	25,280
③	日並浄水場 急速ろ過池	日並	ハデソウ機械更新	181,000
④	日並浄水場 配水池	日並	水位計更新	4,120
= 特定財源内訳 =				
企業債				充当率 100%

水道施設整備事業 (ポンプ所・流量計室)

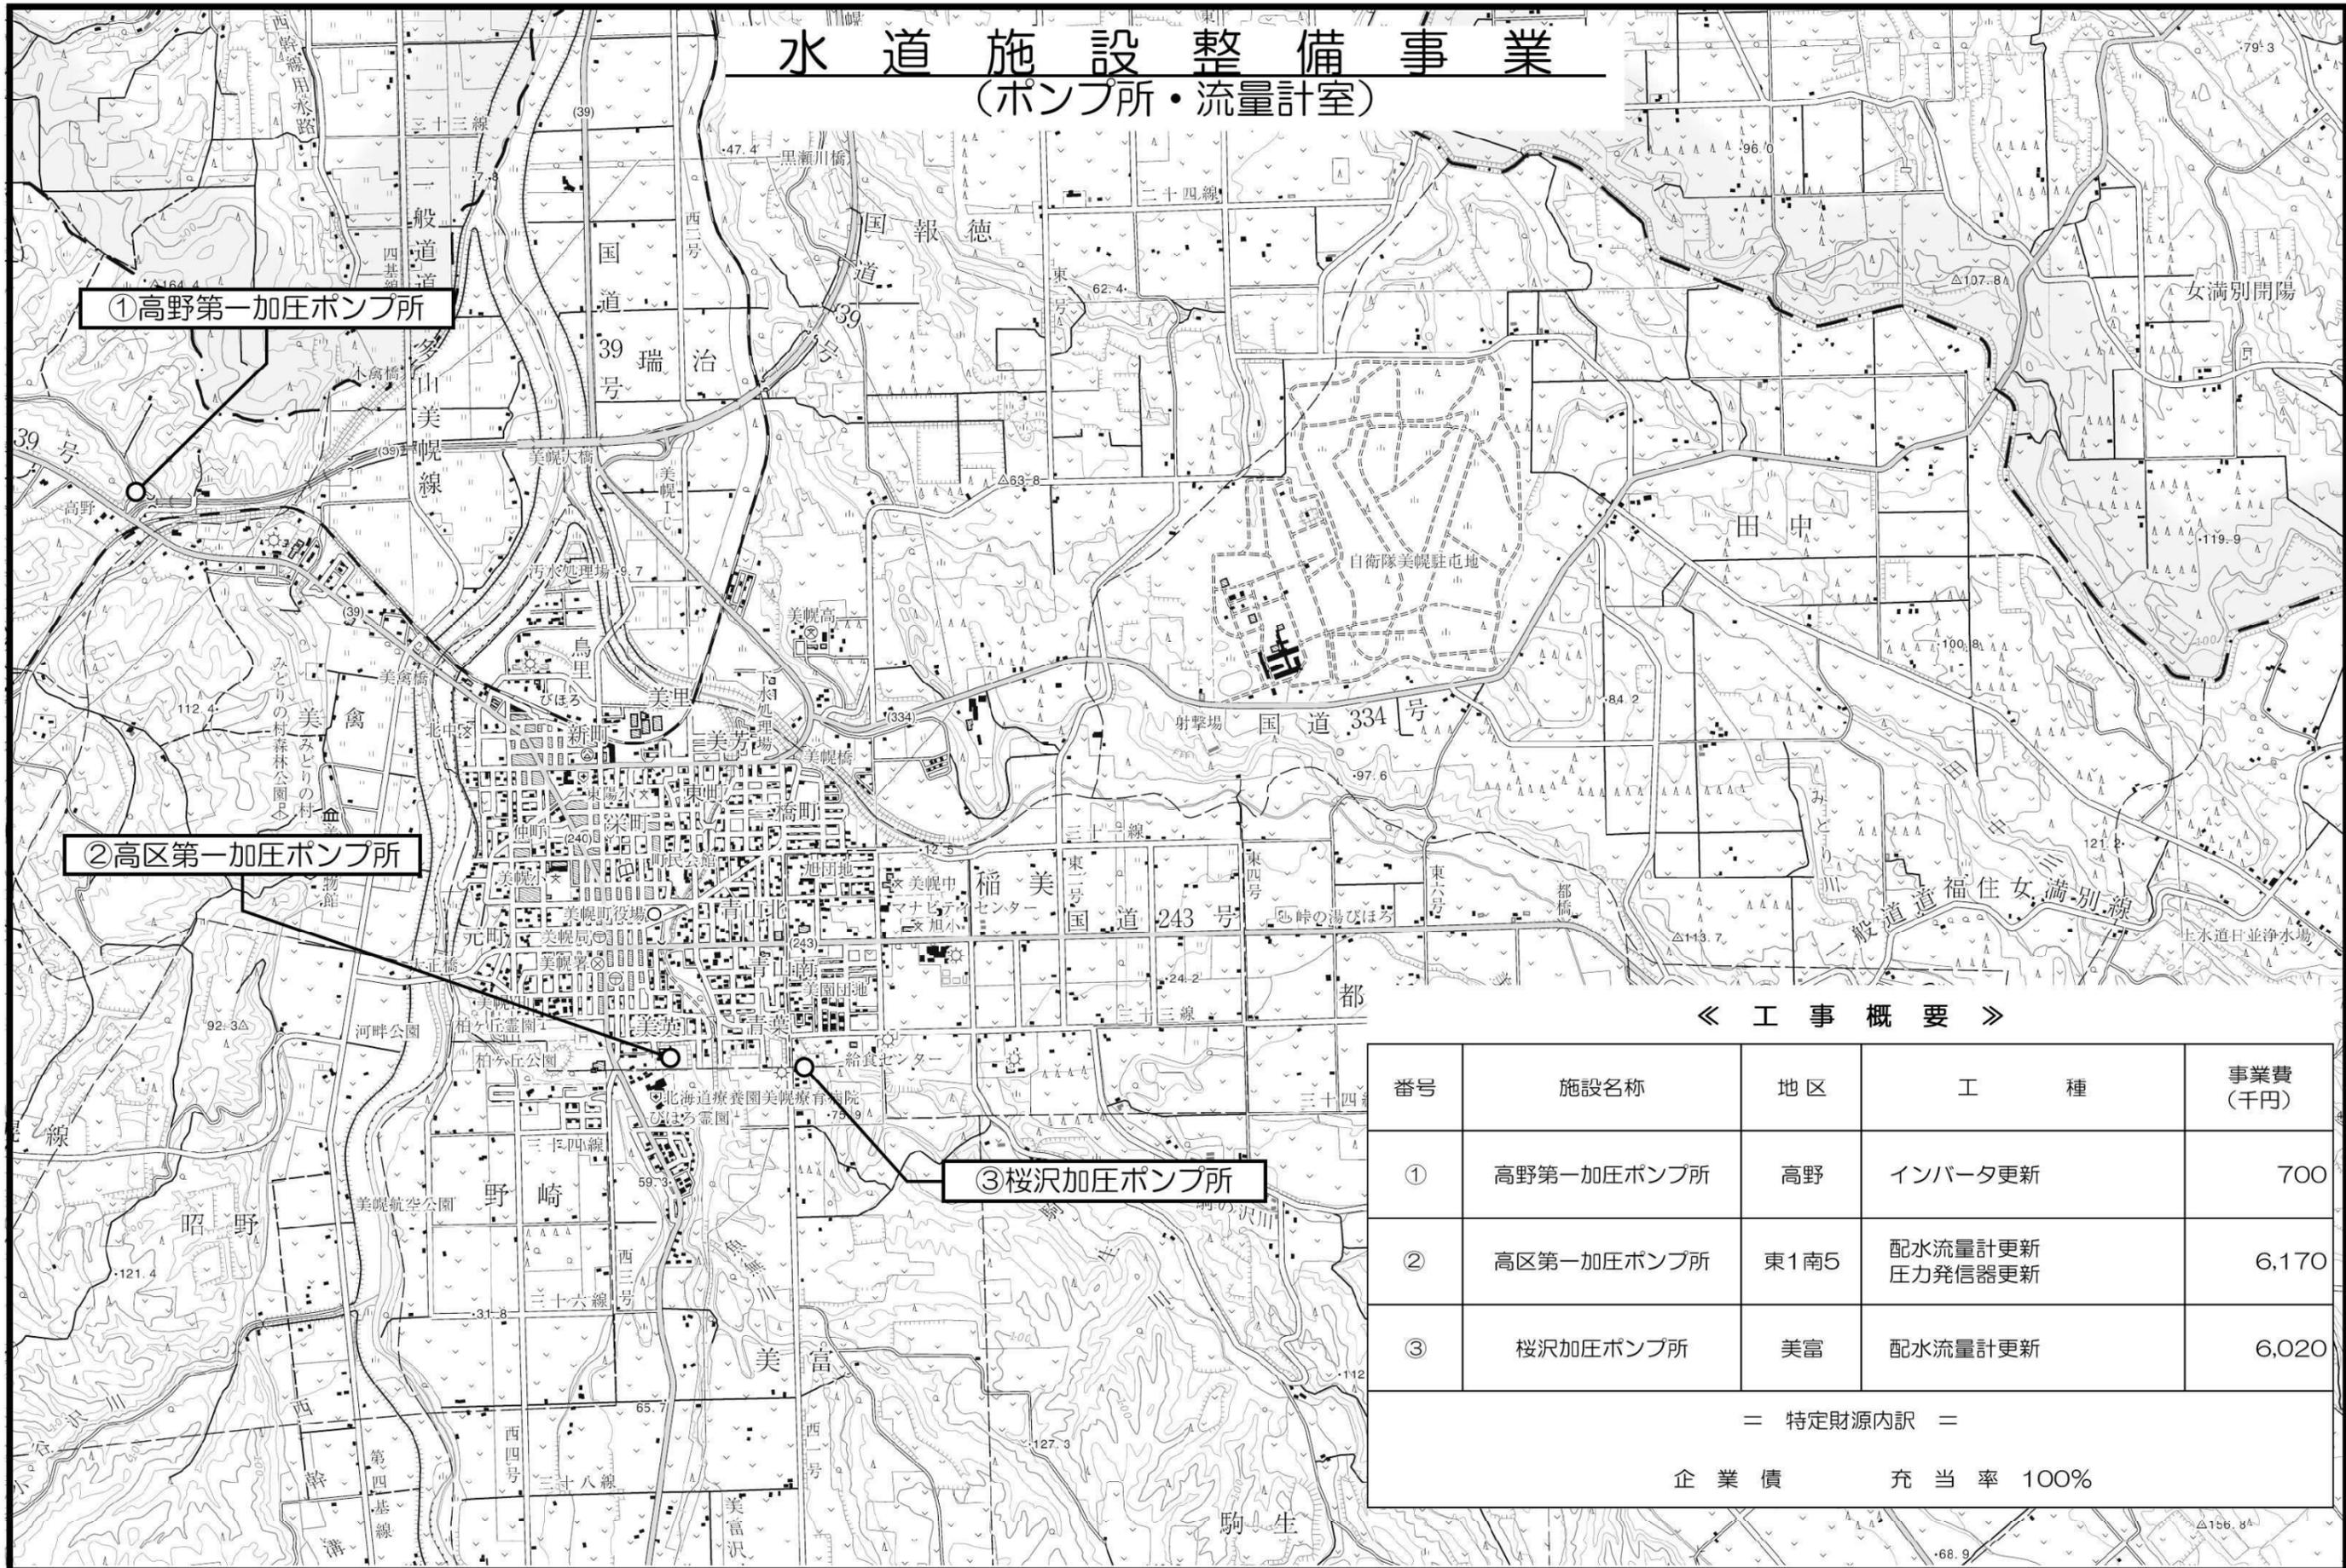


《 工事概要 》

番号	施設名称	地区	工 種	事業費 (千円)
①	高野第一加圧ポンプ所	高野	インバータ更新	700
②	高区第一加圧ポンプ所	東1南5	配水流量計更新 圧力発信器更新	6,170
③	桜沢加圧ポンプ所	美富	配水流量計更新	6,020

＝ 特定財源内訳 ＝

企業債 充 当 率 100%

水道管路整備事業

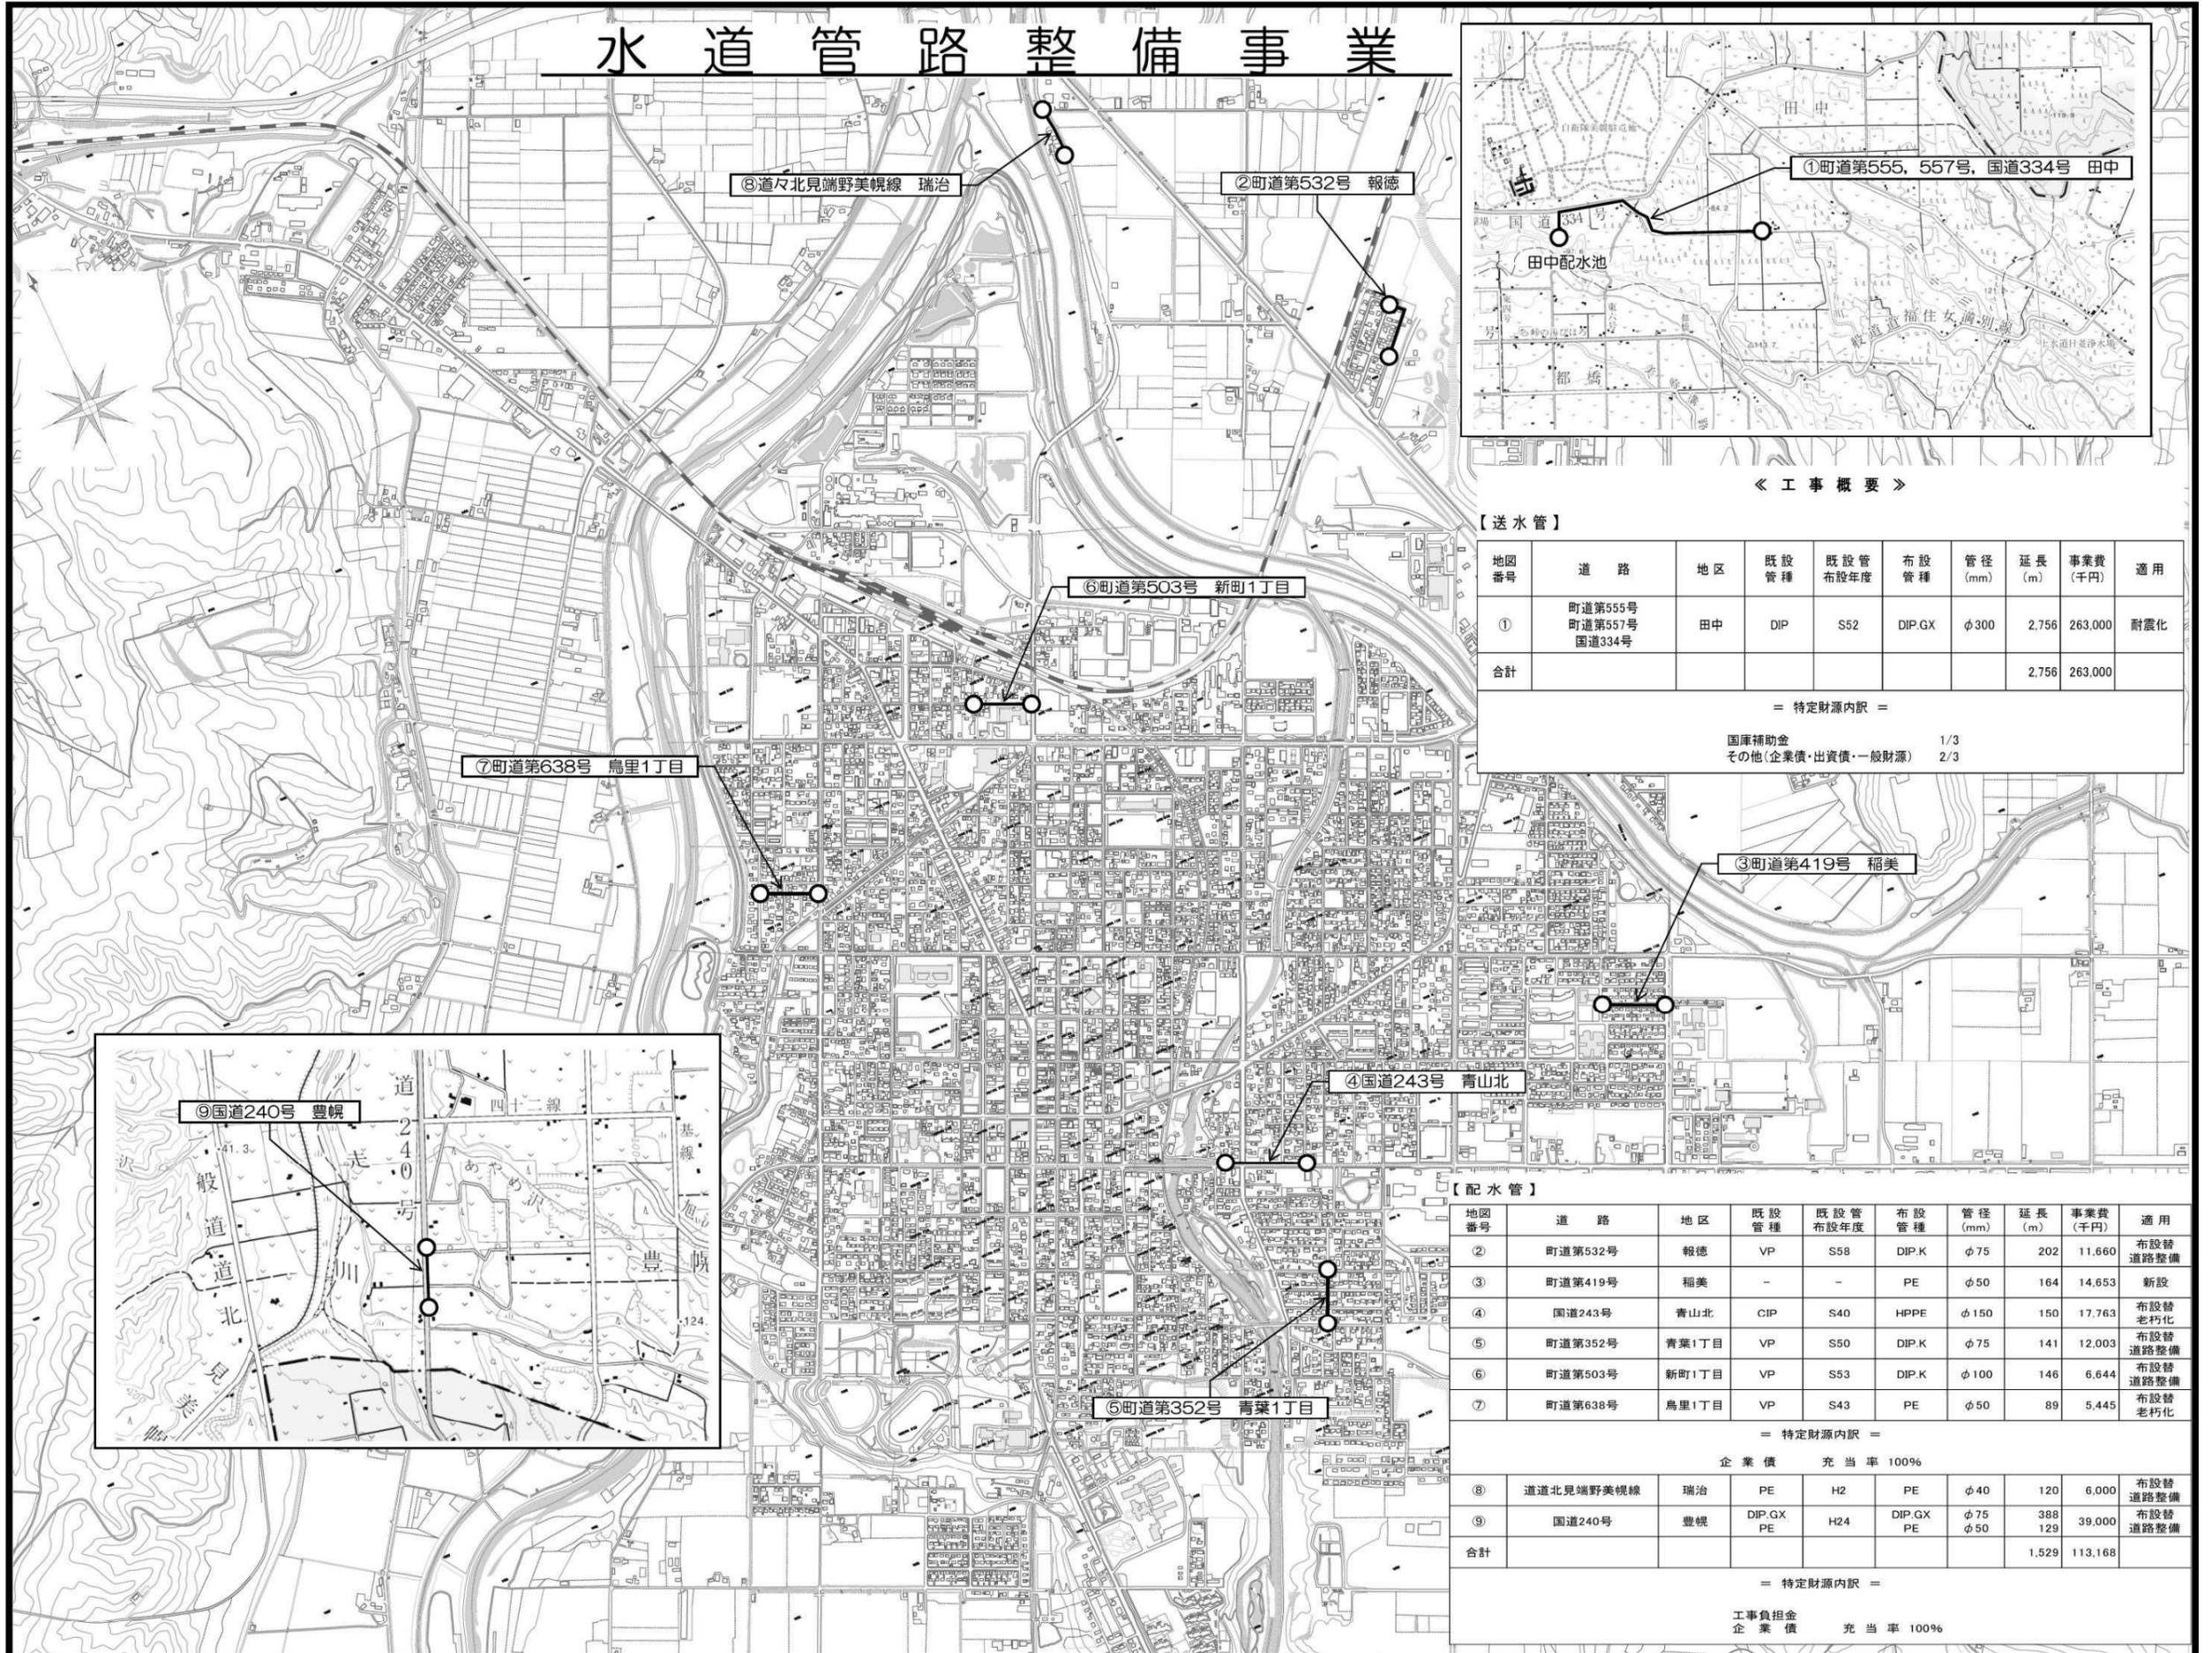

《 工事概要 》

【送水管】

地図番号	道路	地区	既設管種	既設管 布設年度	布設管種	管径 (mm)	延長 (m)	事業費 (千円)	適用
①	町道第555号 町道第557号 国道334号	田中	DIP	S52	DIP.GX	φ300	2,756	263,000	耐震化
合計							2,756	263,000	

= 特定財源内訳 =

国庫補助金 1/3
その他(企業債・出資債・一般財源) 2/3

【配水管】

地図番号	道路	地区	既設管種	既設管 布設年度	布設管種	管径 (mm)	延長 (m)	事業費 (千円)	適用
②	町道第532号	報徳	VP	S58	DIP.K	φ75	202	11,660	布設替 道路整備
③	町道第419号	稲美	-	-	PE	φ50	164	14,653	新設
④	国道243号	青山北	CIP	S40	HPPE	φ150	150	17,763	布設替 老朽化
⑤	町道第352号	青葉1丁目	VP	S50	DIP.K	φ75	141	12,003	布設替 道路整備
⑥	町道第503号	新町1丁目	VP	S53	DIP.K	φ100	146	6,644	布設替 道路整備
⑦	町道第638号	鳥里1丁目	VP	S43	PE	φ50	89	5,445	布設替 老朽化
合計							1,529	113,168	

= 特定財源内訳 =

企業債 充当率 100%

= 特定財源内訳 =

工事負担金
企業債 充当率 100%