

令和2年度 予算工事関係参考資料

目 次

一 般 会 計

土 木

道路橋梁補修事業	1
道路整備事業	2
道路改築事業	3
都市計画事業	4


公 共 下 水 道 特 別 会 計

公共下水道建設事業	5
-----------------	---

水 道 事 業 会 計

水道施設整備事業	6
水道管路整備事業	7

道路橋梁補修事業

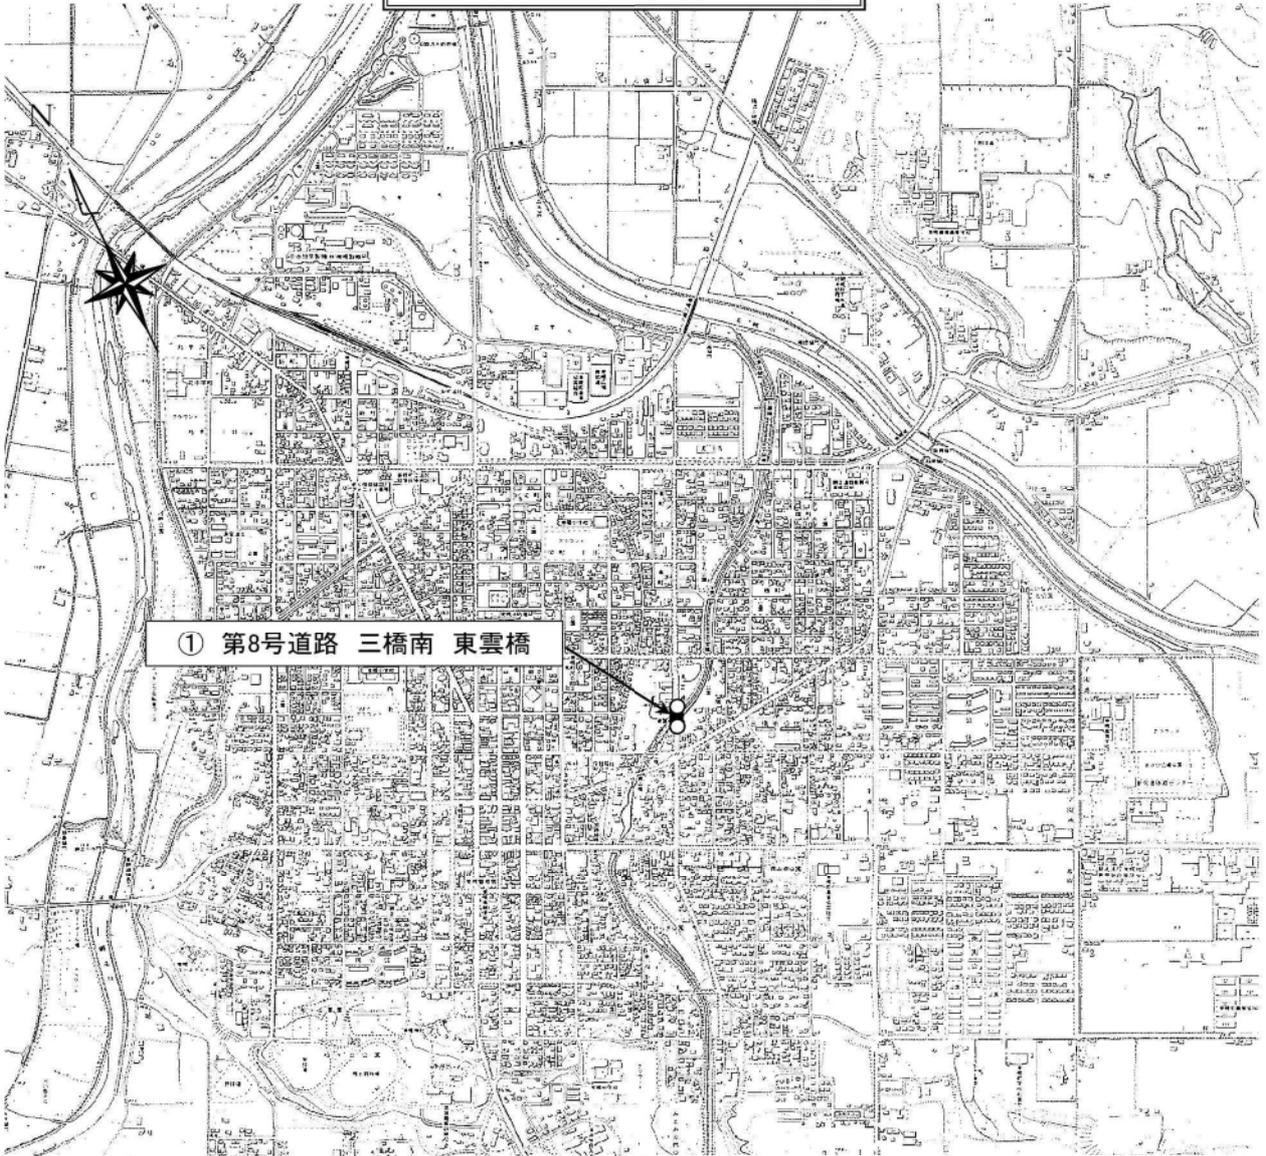

① 第8号道路 三橋南 東雲橋


《 工 事 概 要 》

地図 番号	道 路	地 区	工 種	車道幅員	歩道幅員	延長	摘要
①	第 8 号 (東雲橋)	三橋南	橋梁補修	9.0	L=3.0 R=3.0	L= 27.6 m	
合計						L= 27.6 m	

＝特定財源内訳＝

国庫補助金 6/10
町債 4/10
充当率100%(交付税措置70%)

道路整備事業

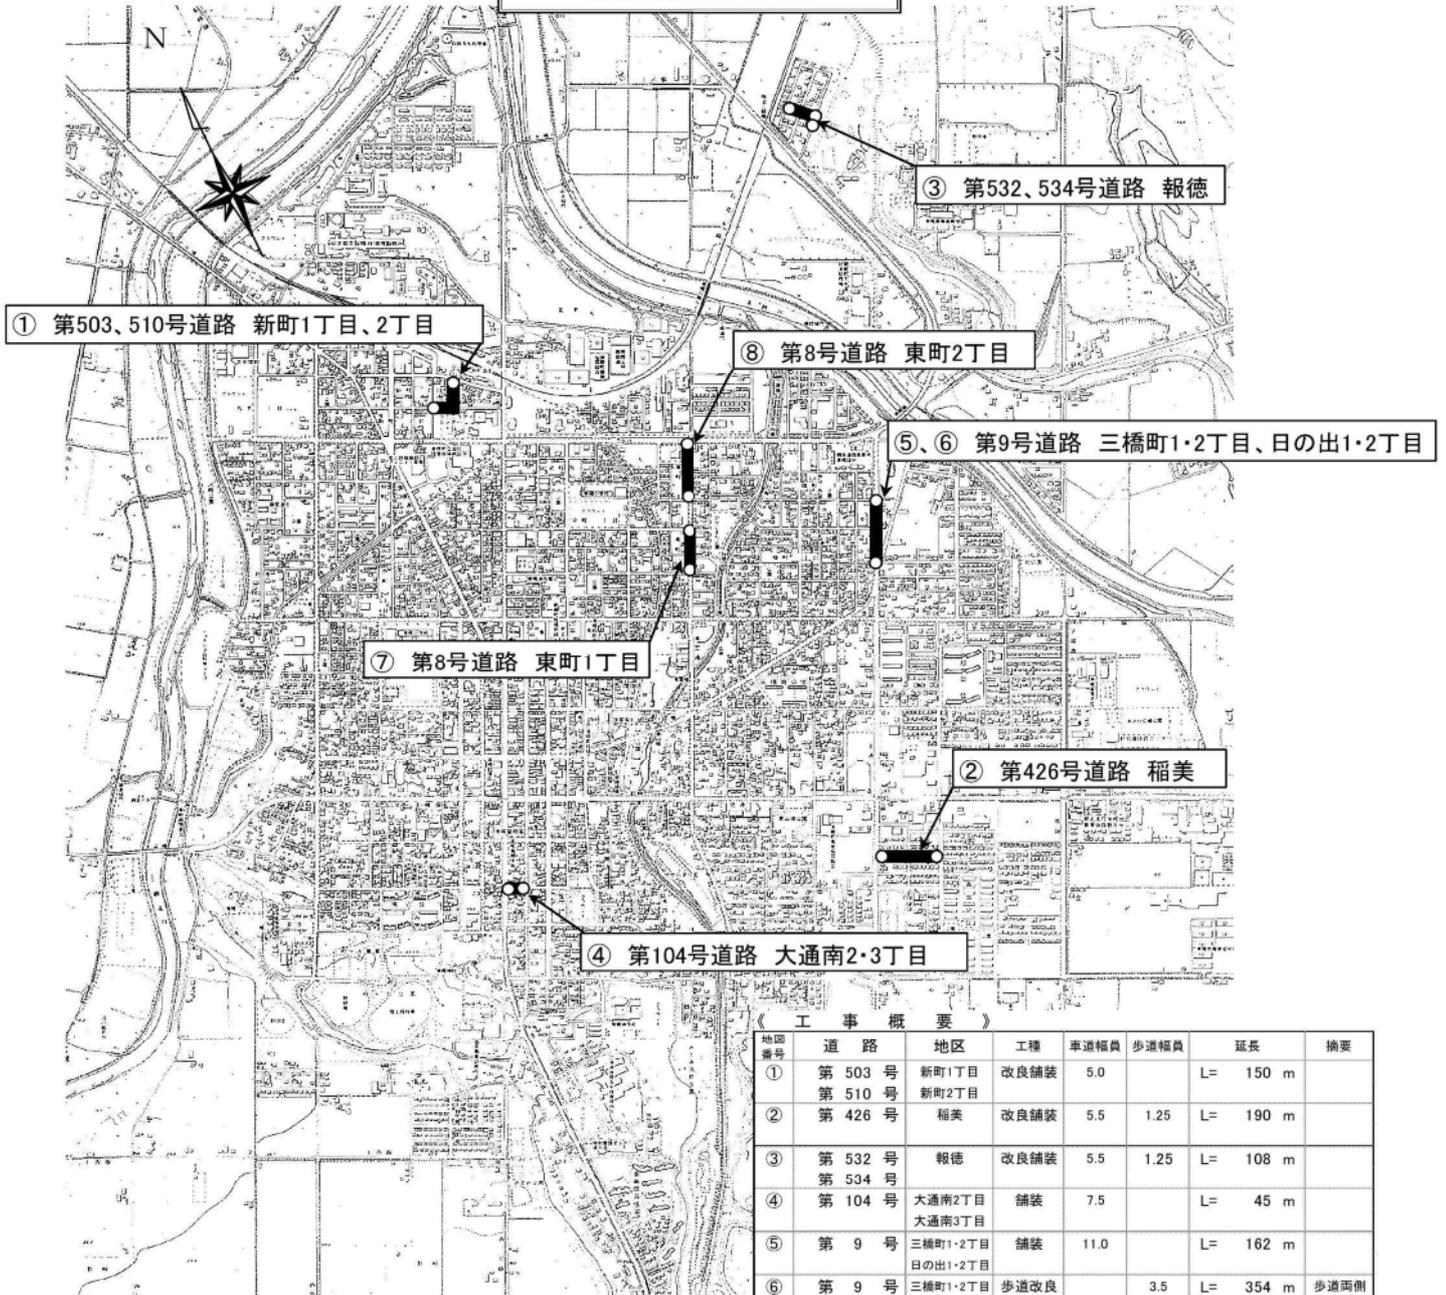


《工事概要》

地図番号	道路	地区	工種	車道幅員	歩道幅員	延長	摘要
①	第 503 号 第 510 号	新町1丁目 新町2丁目	改良舗装	5.0		L= 150 m	
②	第 426 号	稲美	改良舗装	5.5	1.25	L= 190 m	
③	第 532 号 第 534 号	報徳	改良舗装	5.5	1.25	L= 108 m	
④	第 104 号	大通南2丁目 大通南3丁目	舗装	7.5		L= 45 m	
⑤	第 9 号	三橋町1・2丁目 日の出1・2丁目	舗装	11.0		L= 162 m	
⑥	第 9 号	三橋町1・2丁目 日の出1・2丁目	歩道改良		3.5	L= 354 m	歩道両側
⑦	第 8 号	東町1丁目	舗装	9.0		L= 130 m	
⑧	第 8 号	東町2丁目	歩道改良		3.0	L= 168 m	
合計						L= 1,307 m	
内訳			改良舗装			L= 448 m	
			舗装			L= 337 m	
			歩道改良			L= 522 m	

＝特定財源内訳＝

町債

100%
(交付税措置70%)

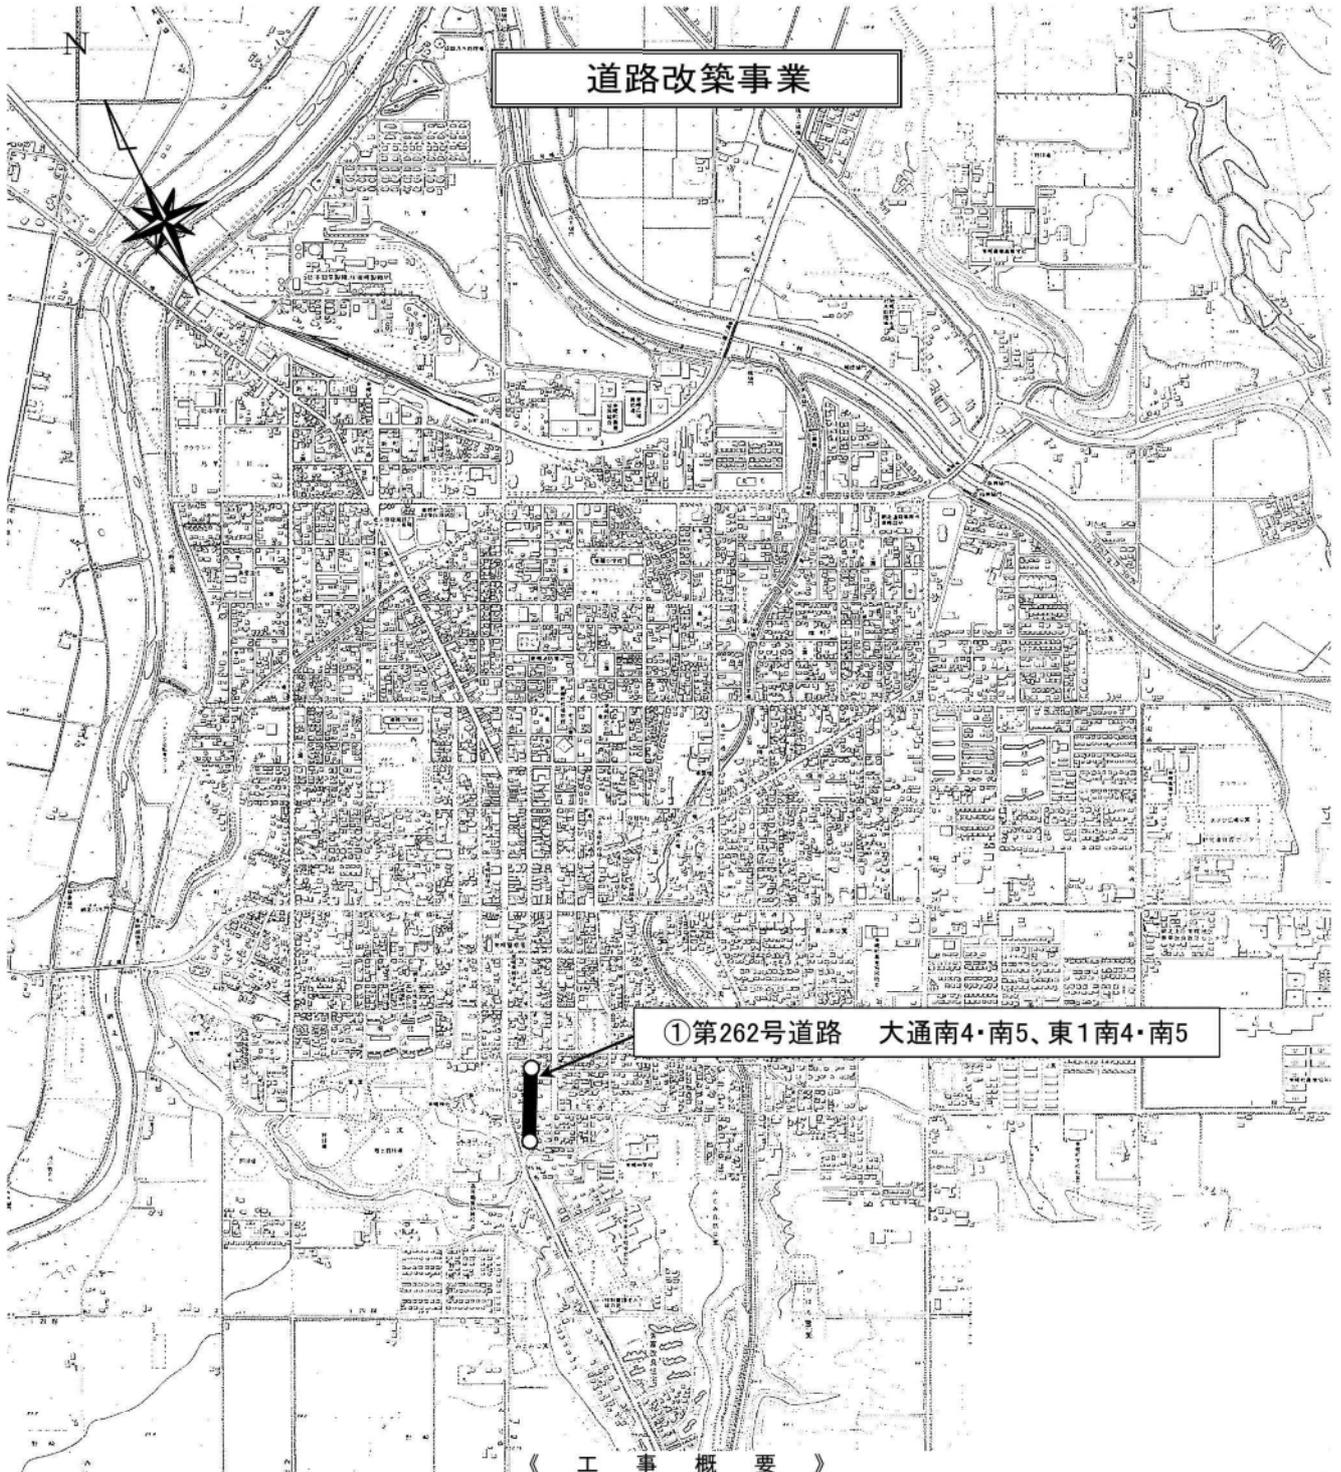

道路改築事業

①第262号道路 大通南4・南5、東1南4・南5

《 工 事 概 要 》

地区 番号	道 路	地 区	工 種	車道幅員	歩道幅員	延長	摘要
①	第 262 号	大通南4・南5 東1南4・南5	改良舗装	8.5	2.5	L= 220 m	
合計						L= 220 m	

＝特定財源内訳＝
 国庫補助金 6/10
 町債 4/10
 充当率100%(交付税措置70%)

都市計画事業 (公共施設誘導看板整備工事)

駅・観光案内所

1

2

3

4

町民会館

役場

13

あさひ体育センター等

15

14

7

8

9

10

スケートリンク

パークゴルフ場

少年野球場

11

12

柏ヶ丘公園

19

20

21

16

17

18

N



凡例

- 新設・移設看板
- ▲ 表記修正看板
- 撤去看板

＝特定財源内訳＝
町債 100%
(交付税措置70%)

公共下水道建設事業(管渠)



＝ 特定財源充当内訳 ＝



国庫補助金	補助率	(管渠)	50%
町債	充当率		100%

工事名	管渠No	地区	管径(mm)	人孔間延長(m)	工法選定	構造形式	町道番号	経過年
下水道長寿命化計画管渠更新工事 工事概要 ・管渠更新延長 L=271.54m ・マンホール蓋取替 N=30箇所 (町内一円)	1	栄町4丁目	250	48.09	更生	自立管	209号	39
	2	栄町4丁目	250	32.88	更生	自立管	238号	39
	3	栄町4丁目	250	34.83	更生	自立管	236号	39
	4	栄町1丁目	250	36.50	更生	自立管	235号	39
	5	栄町2丁目	250	30.81	更生	自立管	213号	40
	6	栄町3丁目	250	44.98	更生	自立管	239号	39
	7	栄町3丁目	250	43.45	更生	自立管	212号	39
合計				271.54				

用地界

水道施設整備事業

日並浄水場

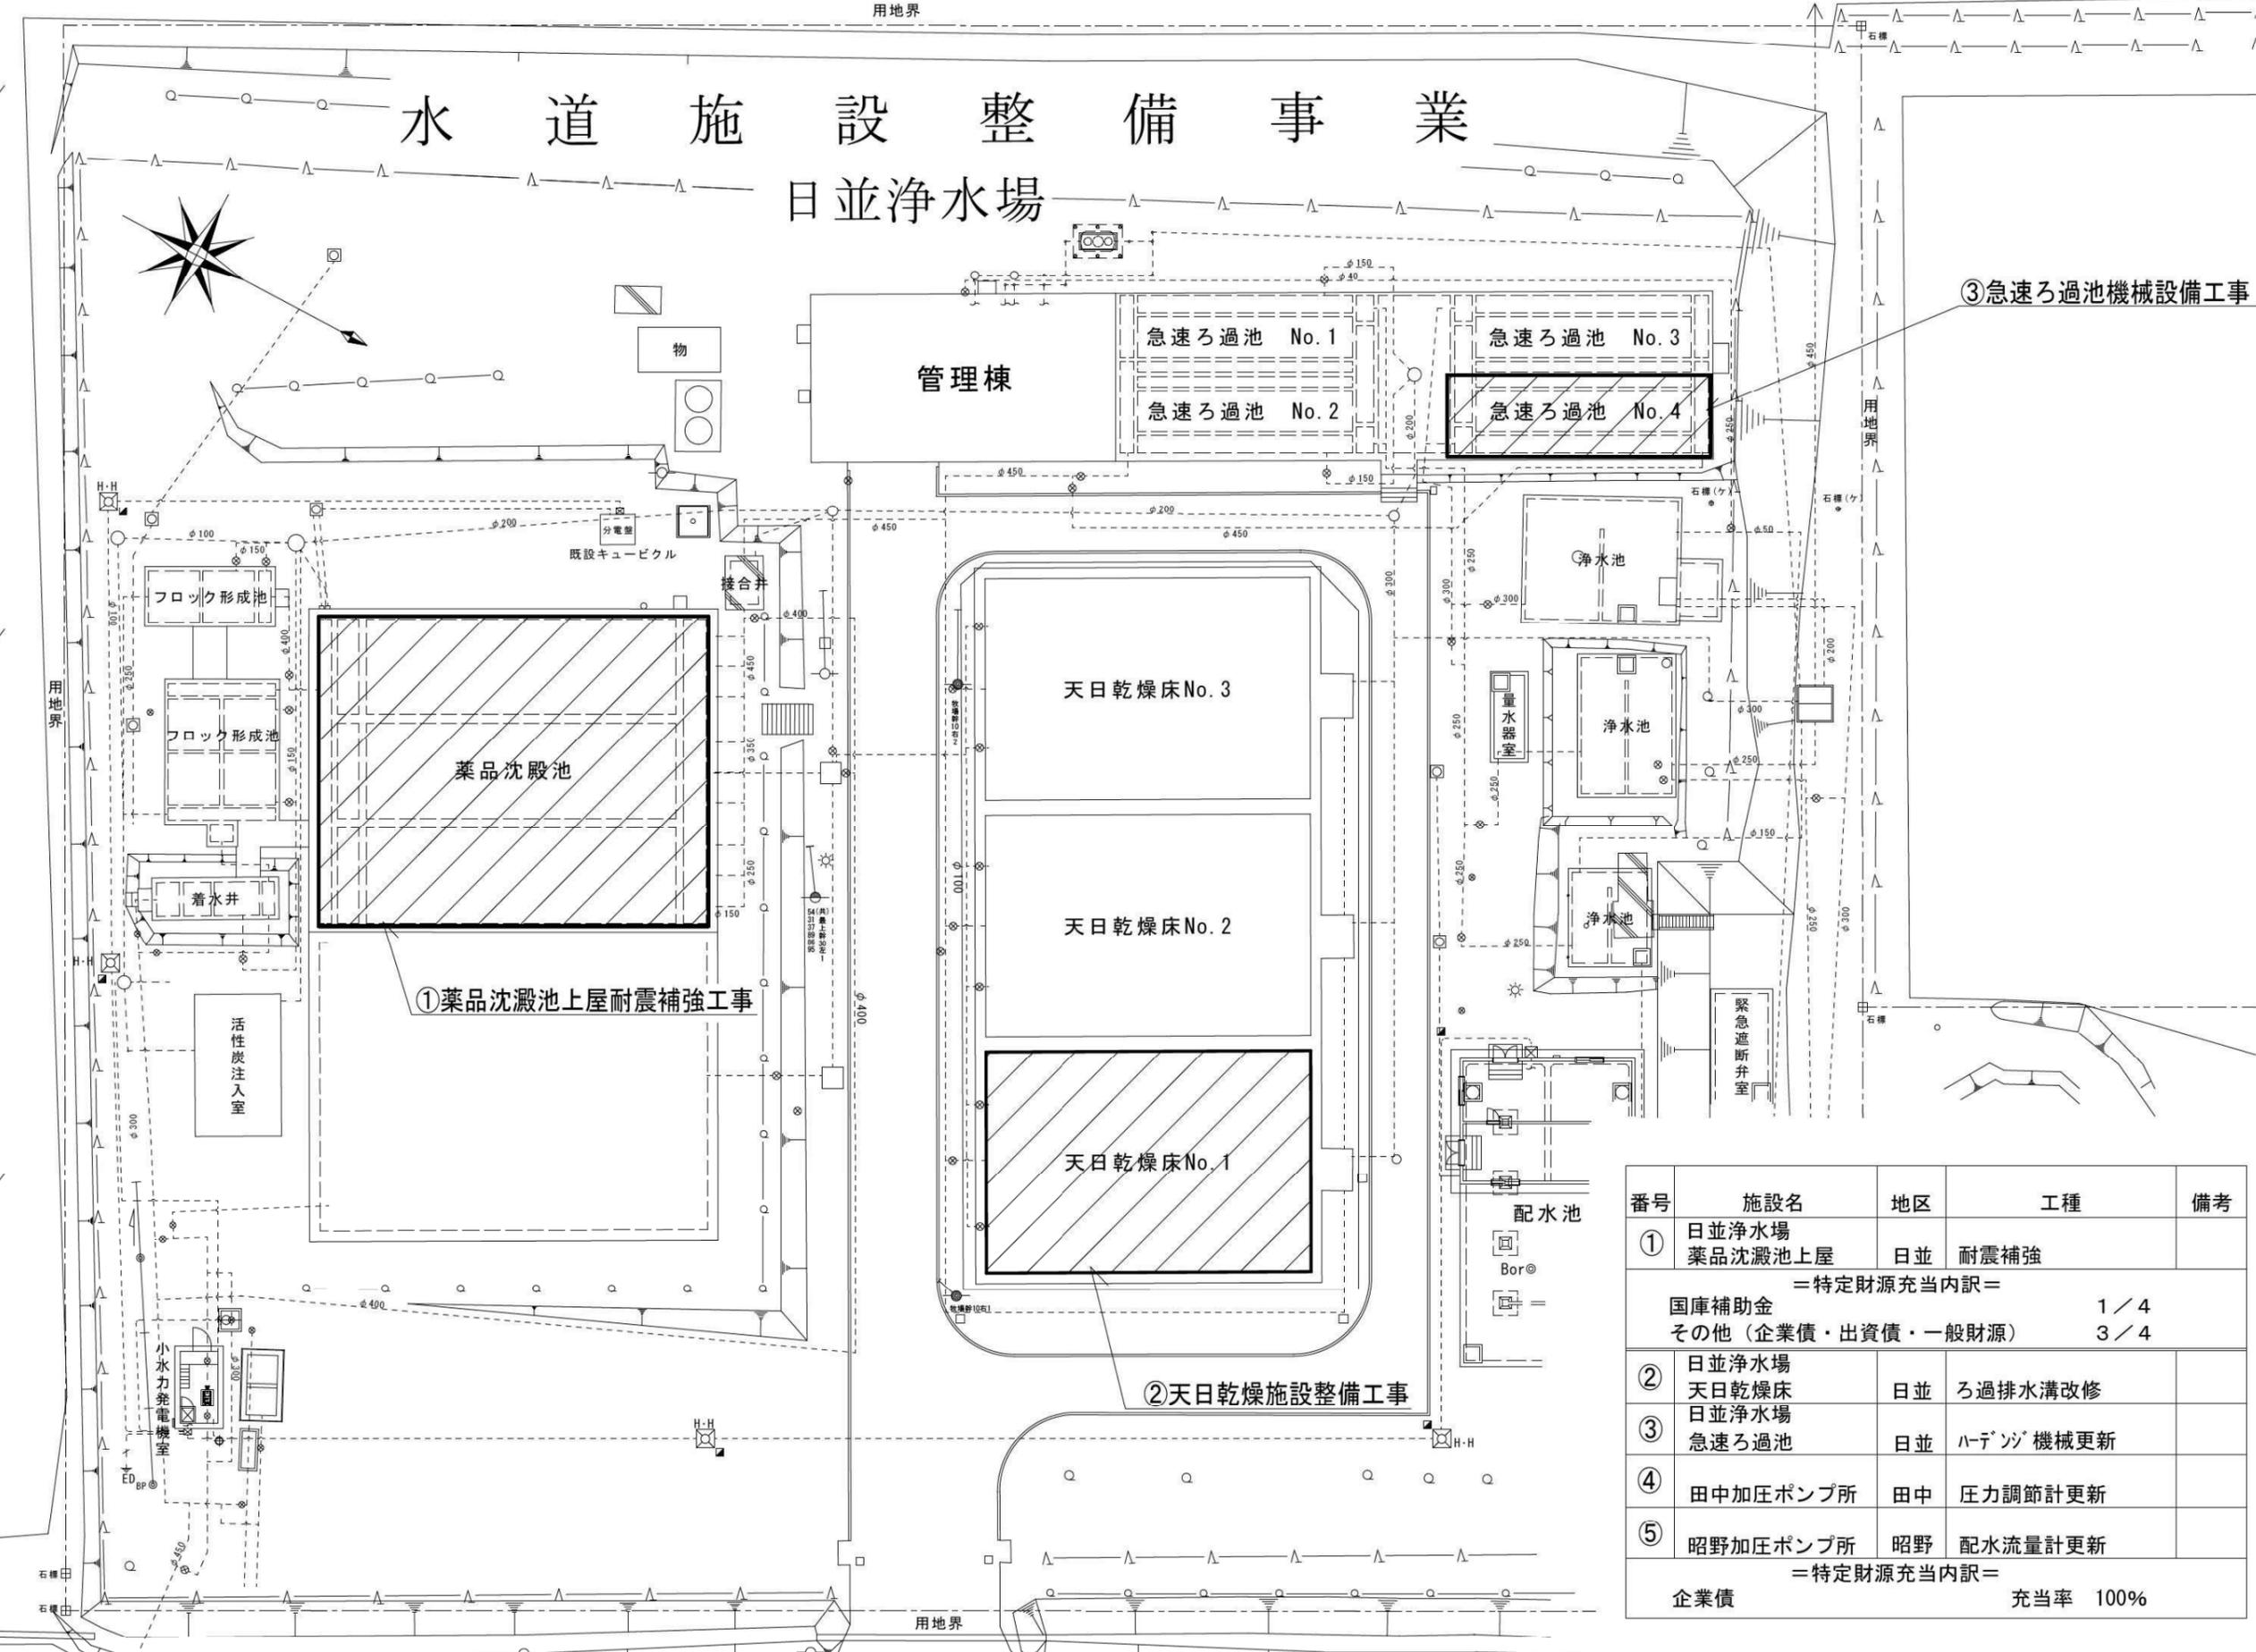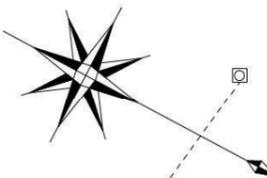


③急速ろ過池機械設備工事

①薬品沈殿池上屋耐震補強工事

②天日乾燥施設整備工事

番号	施設名	地区	工種	備考
①	日並浄水場 薬品沈殿池上屋	日並	耐震補強	
= 特定財源充当内訳 =				
			国庫補助金	1 / 4
			その他 (企業債・出資債・一般財源)	3 / 4
②	日並浄水場 天日乾燥床	日並	ろ過排水溝改修	
③	日並浄水場 急速ろ過池	日並	パーツ機械更新	
④	田中加圧ポンプ所	田中	圧力調節計更新	
⑤	昭野加圧ポンプ所	昭野	配水流量計更新	
= 特定財源充当内訳 =				
			企業債	充当率 100%

水道管路整備事業

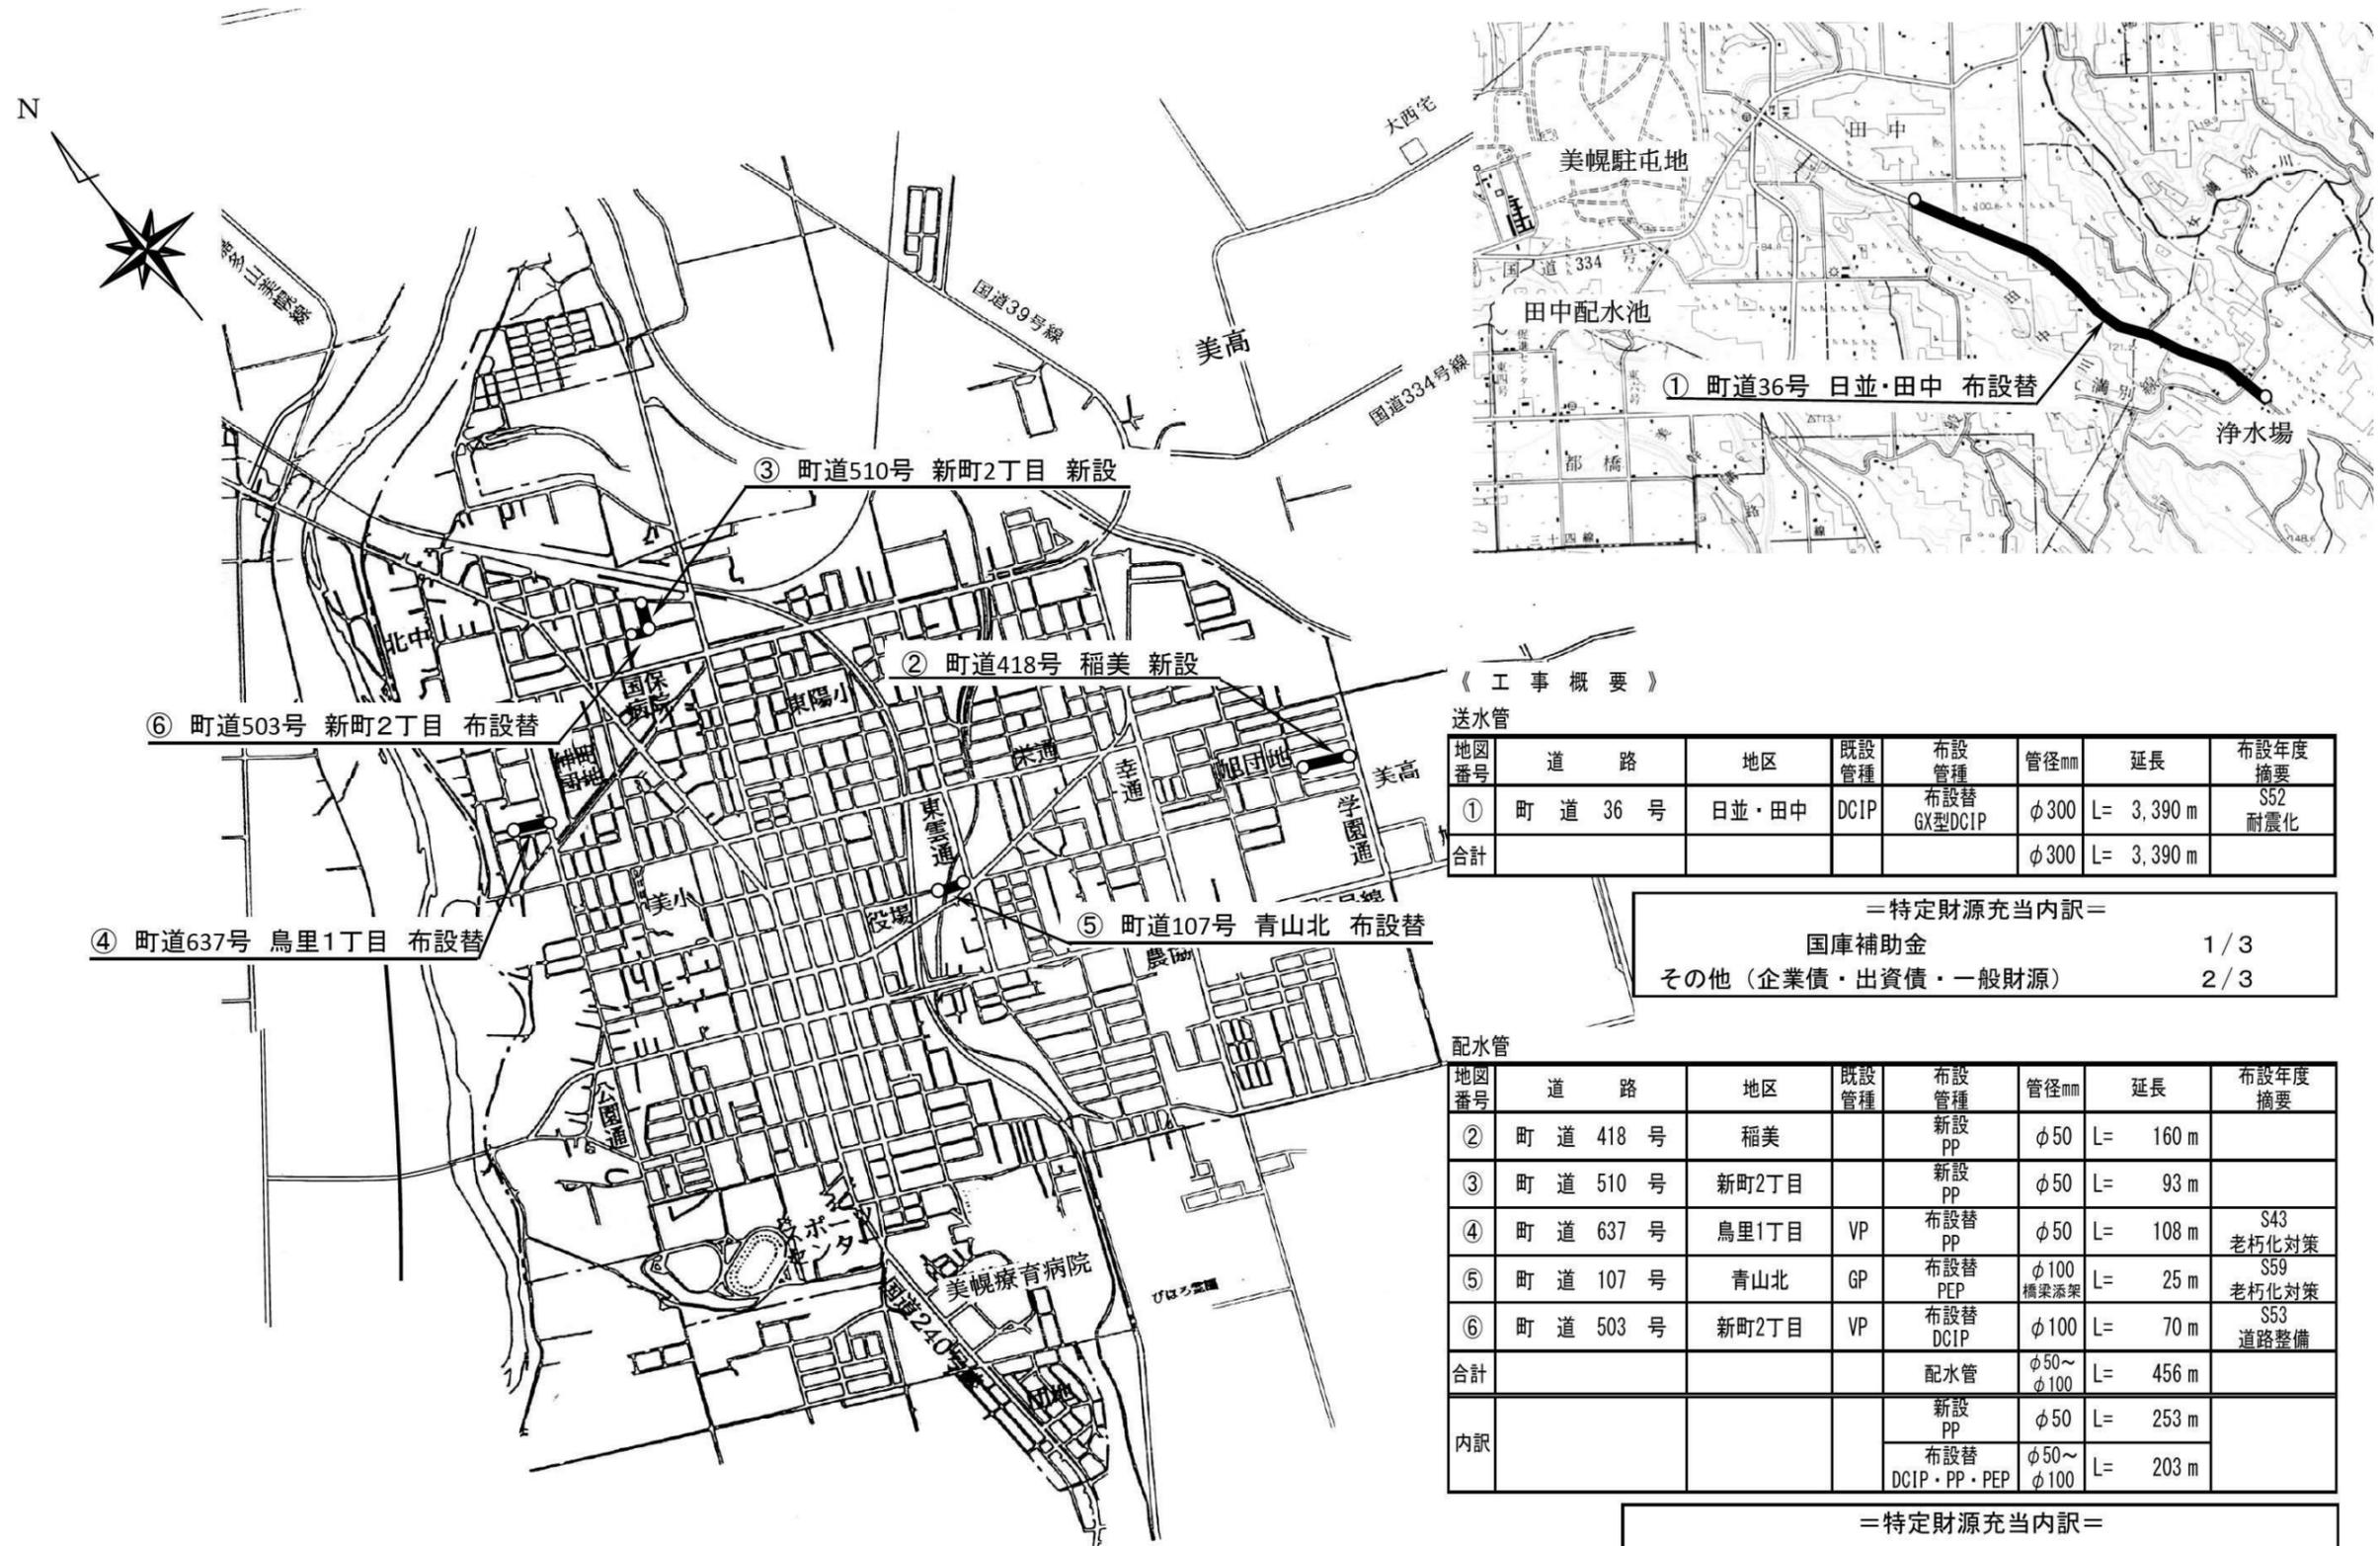

《 工事概要 》

送水管

地図番号	道路	地区	既設管種	布設管種	管径mm	延長	布設年度摘要
①	町道36号	日並・田中	DCIP	布設替 GX型DCIP	φ300	L= 3,390 m	S52 耐震化
合計					φ300	L= 3,390 m	

= 特定財源充当内訳 =

国庫補助金	1 / 3
その他（企業債・出資債・一般財源）	2 / 3

配水管

地図番号	道路	地区	既設管種	布設管種	管径mm	延長	布設年度摘要
②	町道418号	稲美		新設 PP	φ50	L= 160 m	
③	町道510号	新町2丁目		新設 PP	φ50	L= 93 m	
④	町道637号	鳥里1丁目	VP	布設替 PP	φ50	L= 108 m	S43 老朽化対策
⑤	町道107号	青山北	GP	布設替 PEP	φ100 橋梁添架	L= 25 m	S59 老朽化対策
⑥	町道503号	新町2丁目	VP	布設替 DCIP	φ100	L= 70 m	S53 道路整備
合計				配水管	φ50~ φ100	L= 456 m	
内訳				新設 PP	φ50	L= 253 m	
				布設替 DCIP・PP・PEP	φ50~ φ100	L= 203 m	

= 特定財源充当内訳 =

企業債	充当率 100%
-----	----------