年　月　日

舞台間口　≒15.6m（8間3尺）、高さ ≒9m（5間）、奥行　≒14.6 m（8間）

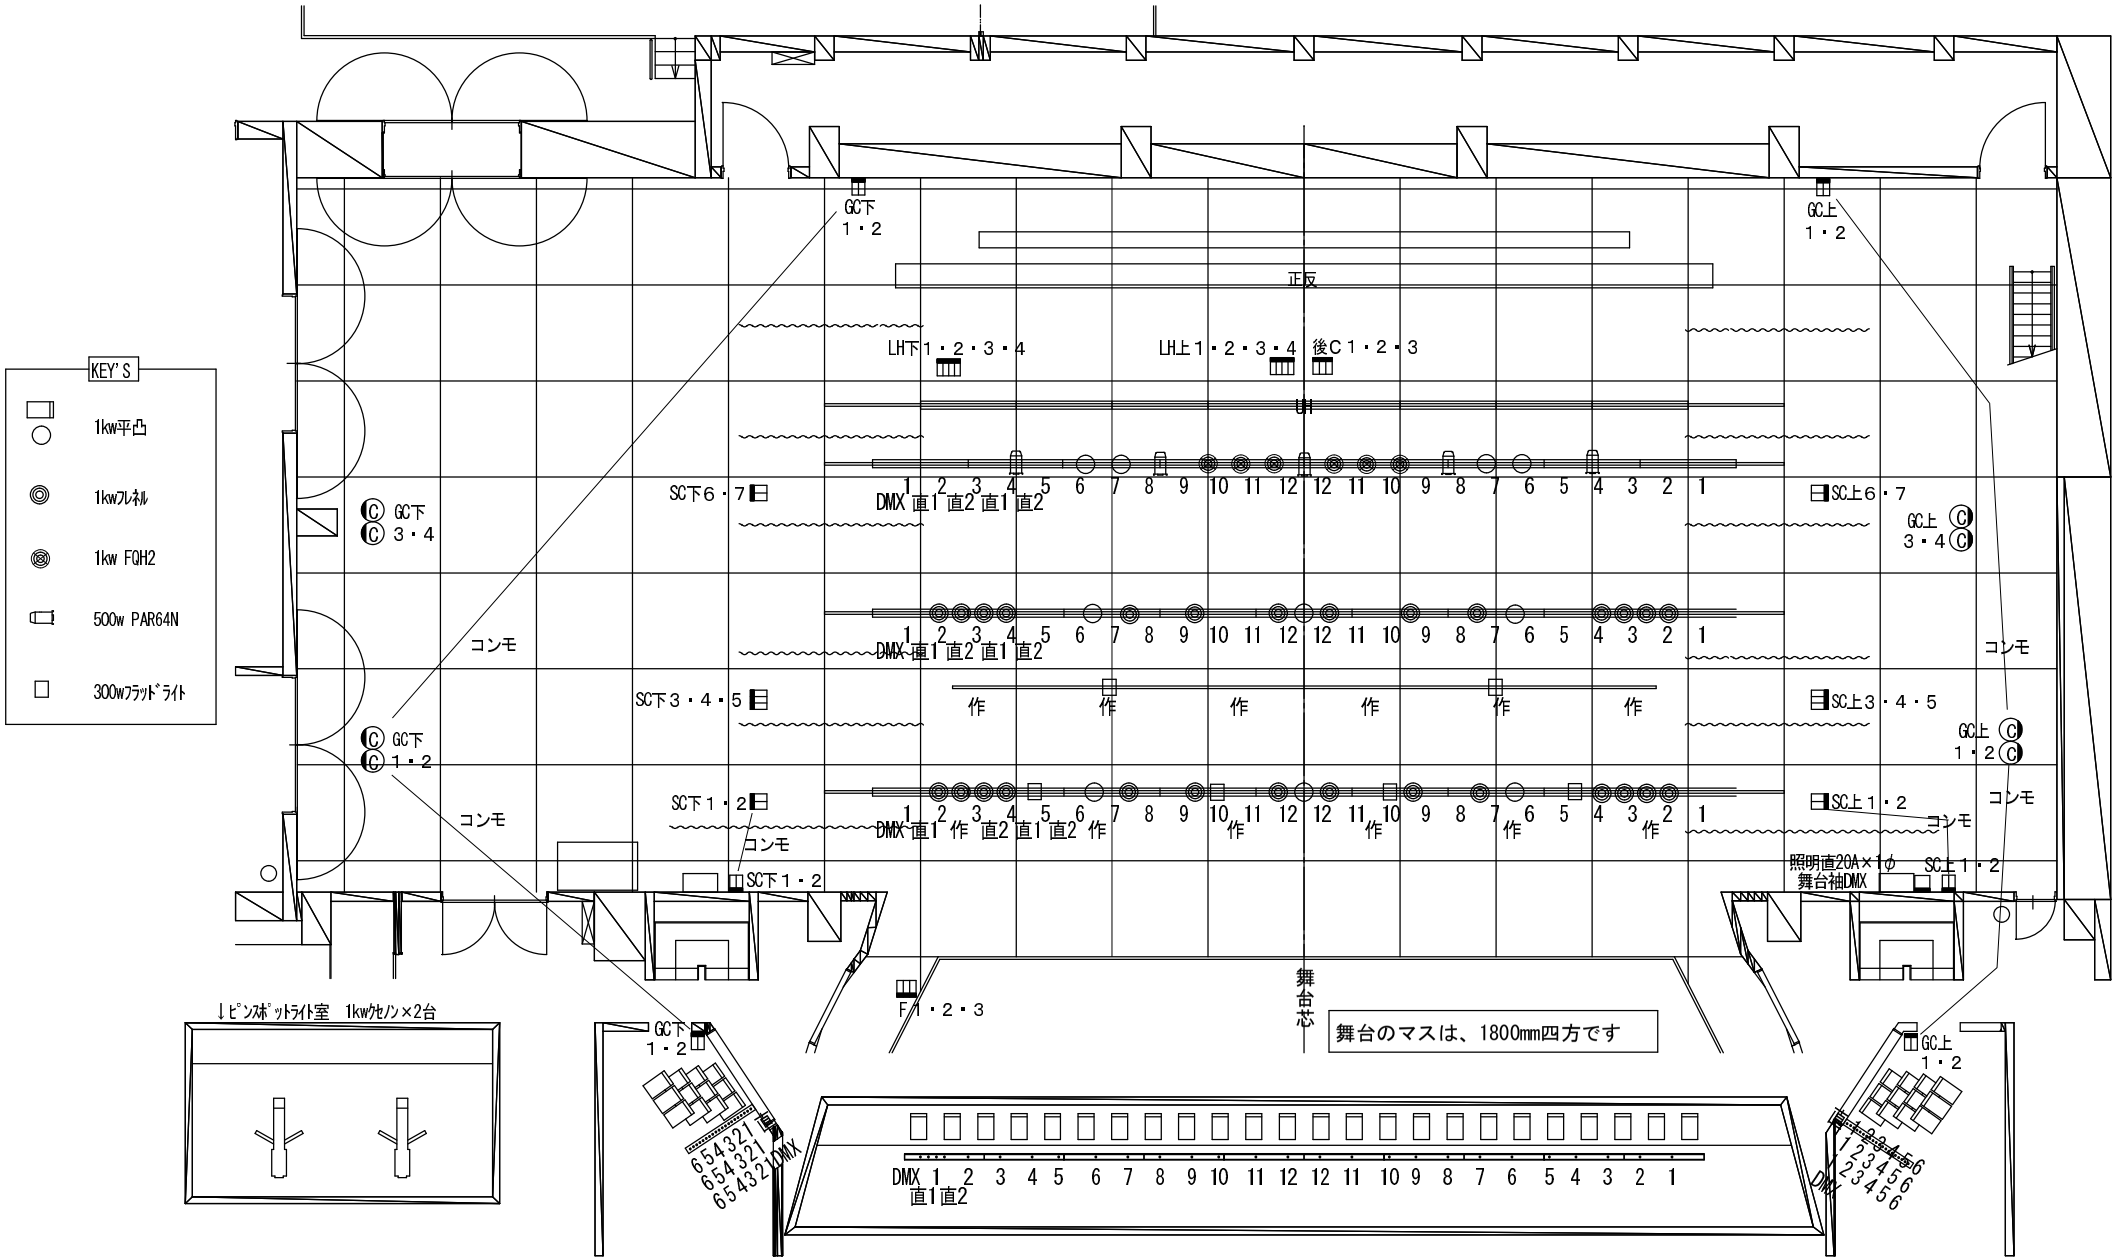

照明基本仕込図	S = 1 : 100	公演名/	DATE　/　/