

令和2年度 新規採択希望 道営水利施設等保全高度化事業(特別型(畑地帯担い手育成型))

中央美和地区位置図

北見市

路線変更

分水栓位置の変更


事業量変更(畑地かんがい)

美幌町

津別町

0 1 2 km

支 線

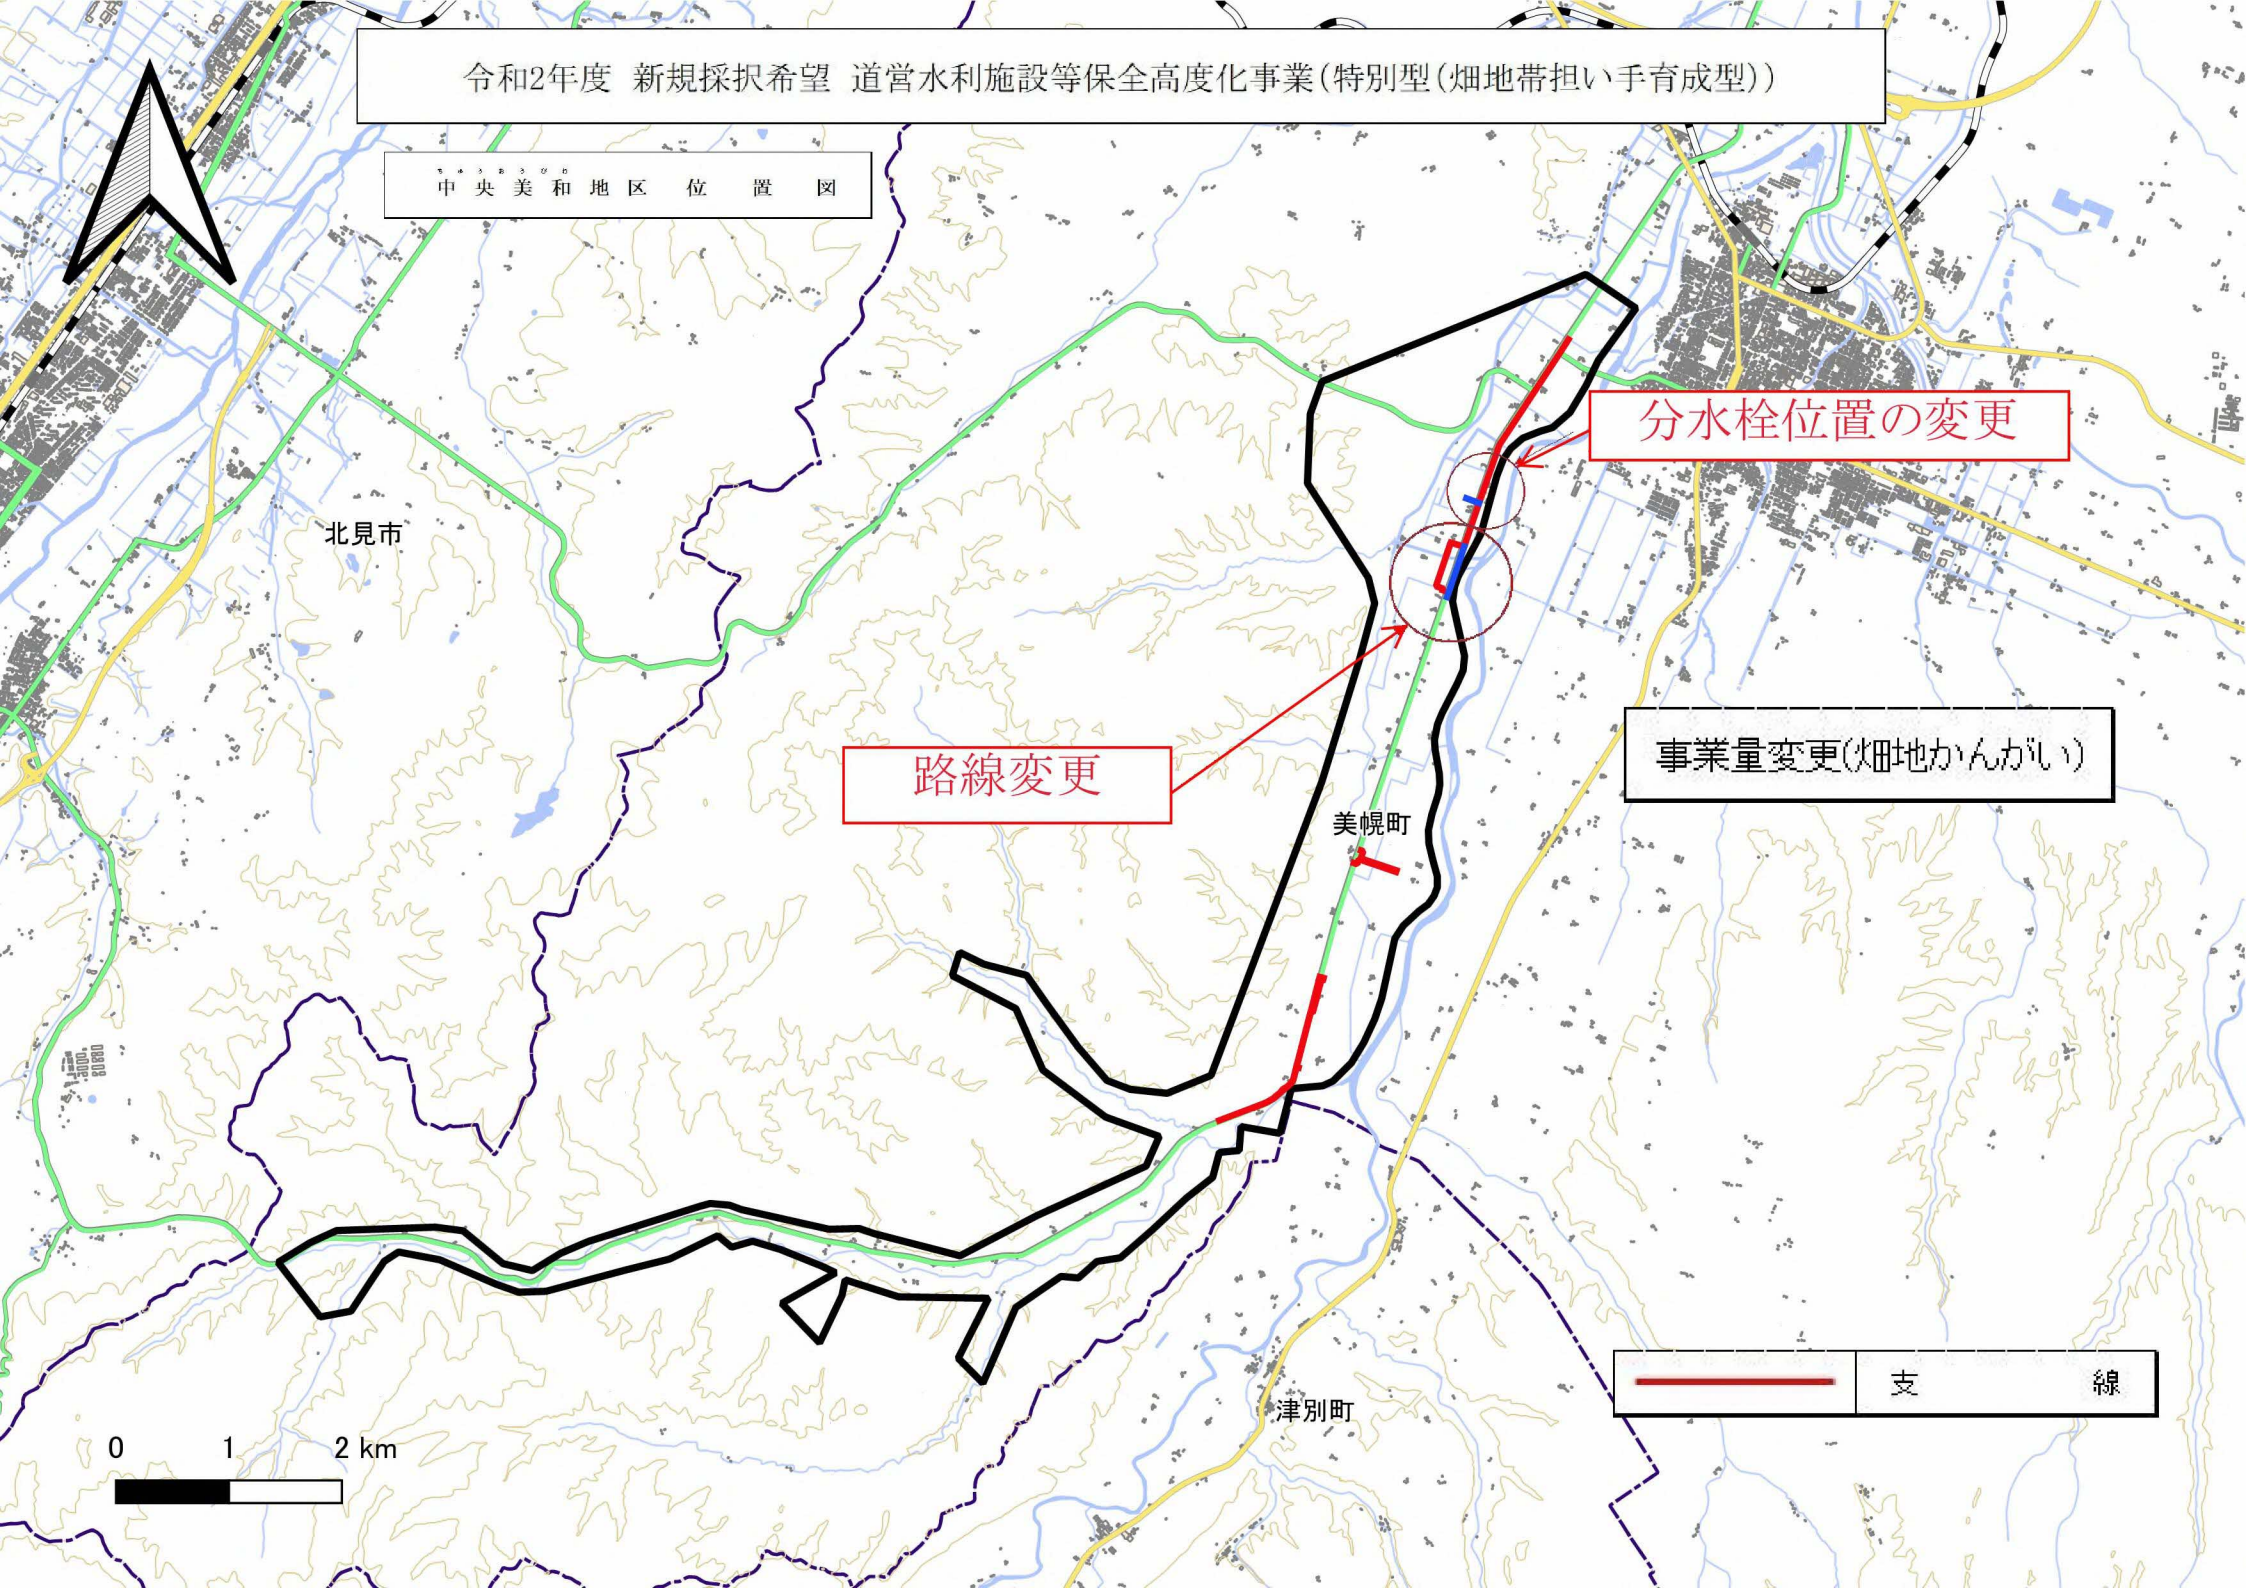



令和2年度 新規採択希望 道営水利施設等保全高度化事業(特別型(畑地帯担い手育成型))

中央美和地区位置図

北見市

美幌町

津別町

事業量変更(区画整理)


凡例

1)取込による増

2)取込による増

3)取りやめによる減

0 1 2 km

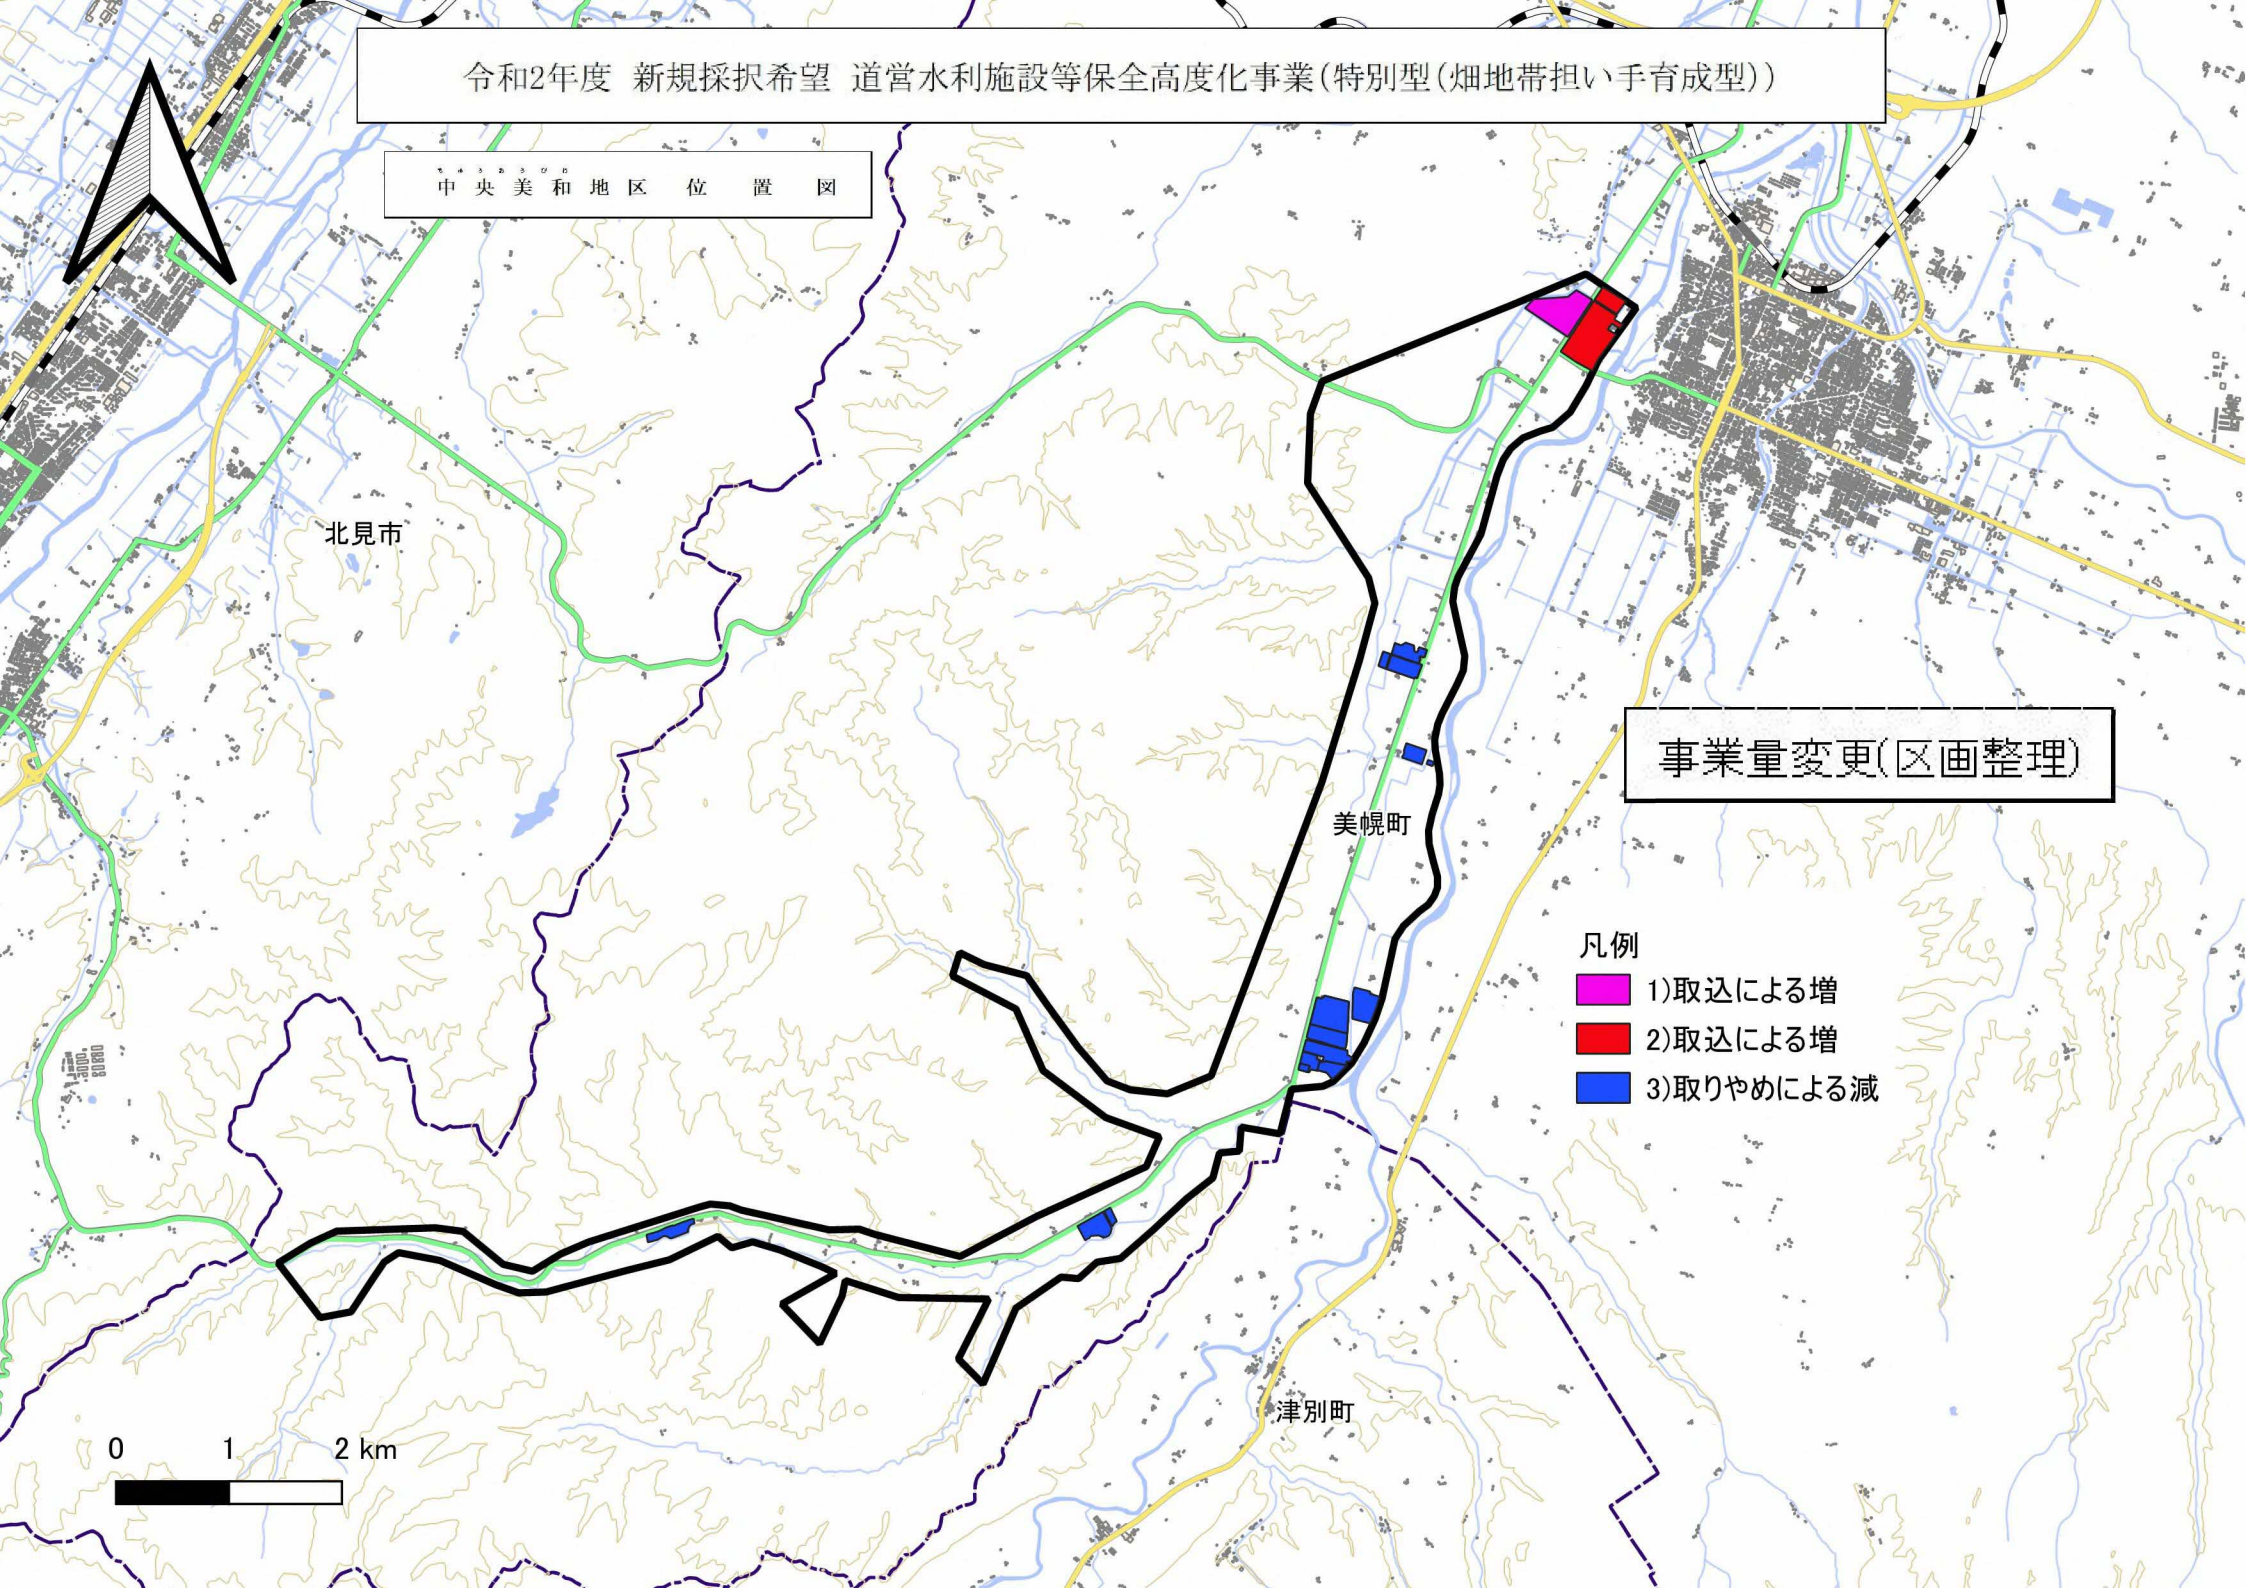



令和2年度 新規採択希望 道営水利施設等保全高度化事業(特別型(畑地帯担い手育成型))

中央美和地区位置図

北見市

美幌町


津別町

事業量変更(区画整理)

凡例

工種移行による増

0 1 2 km

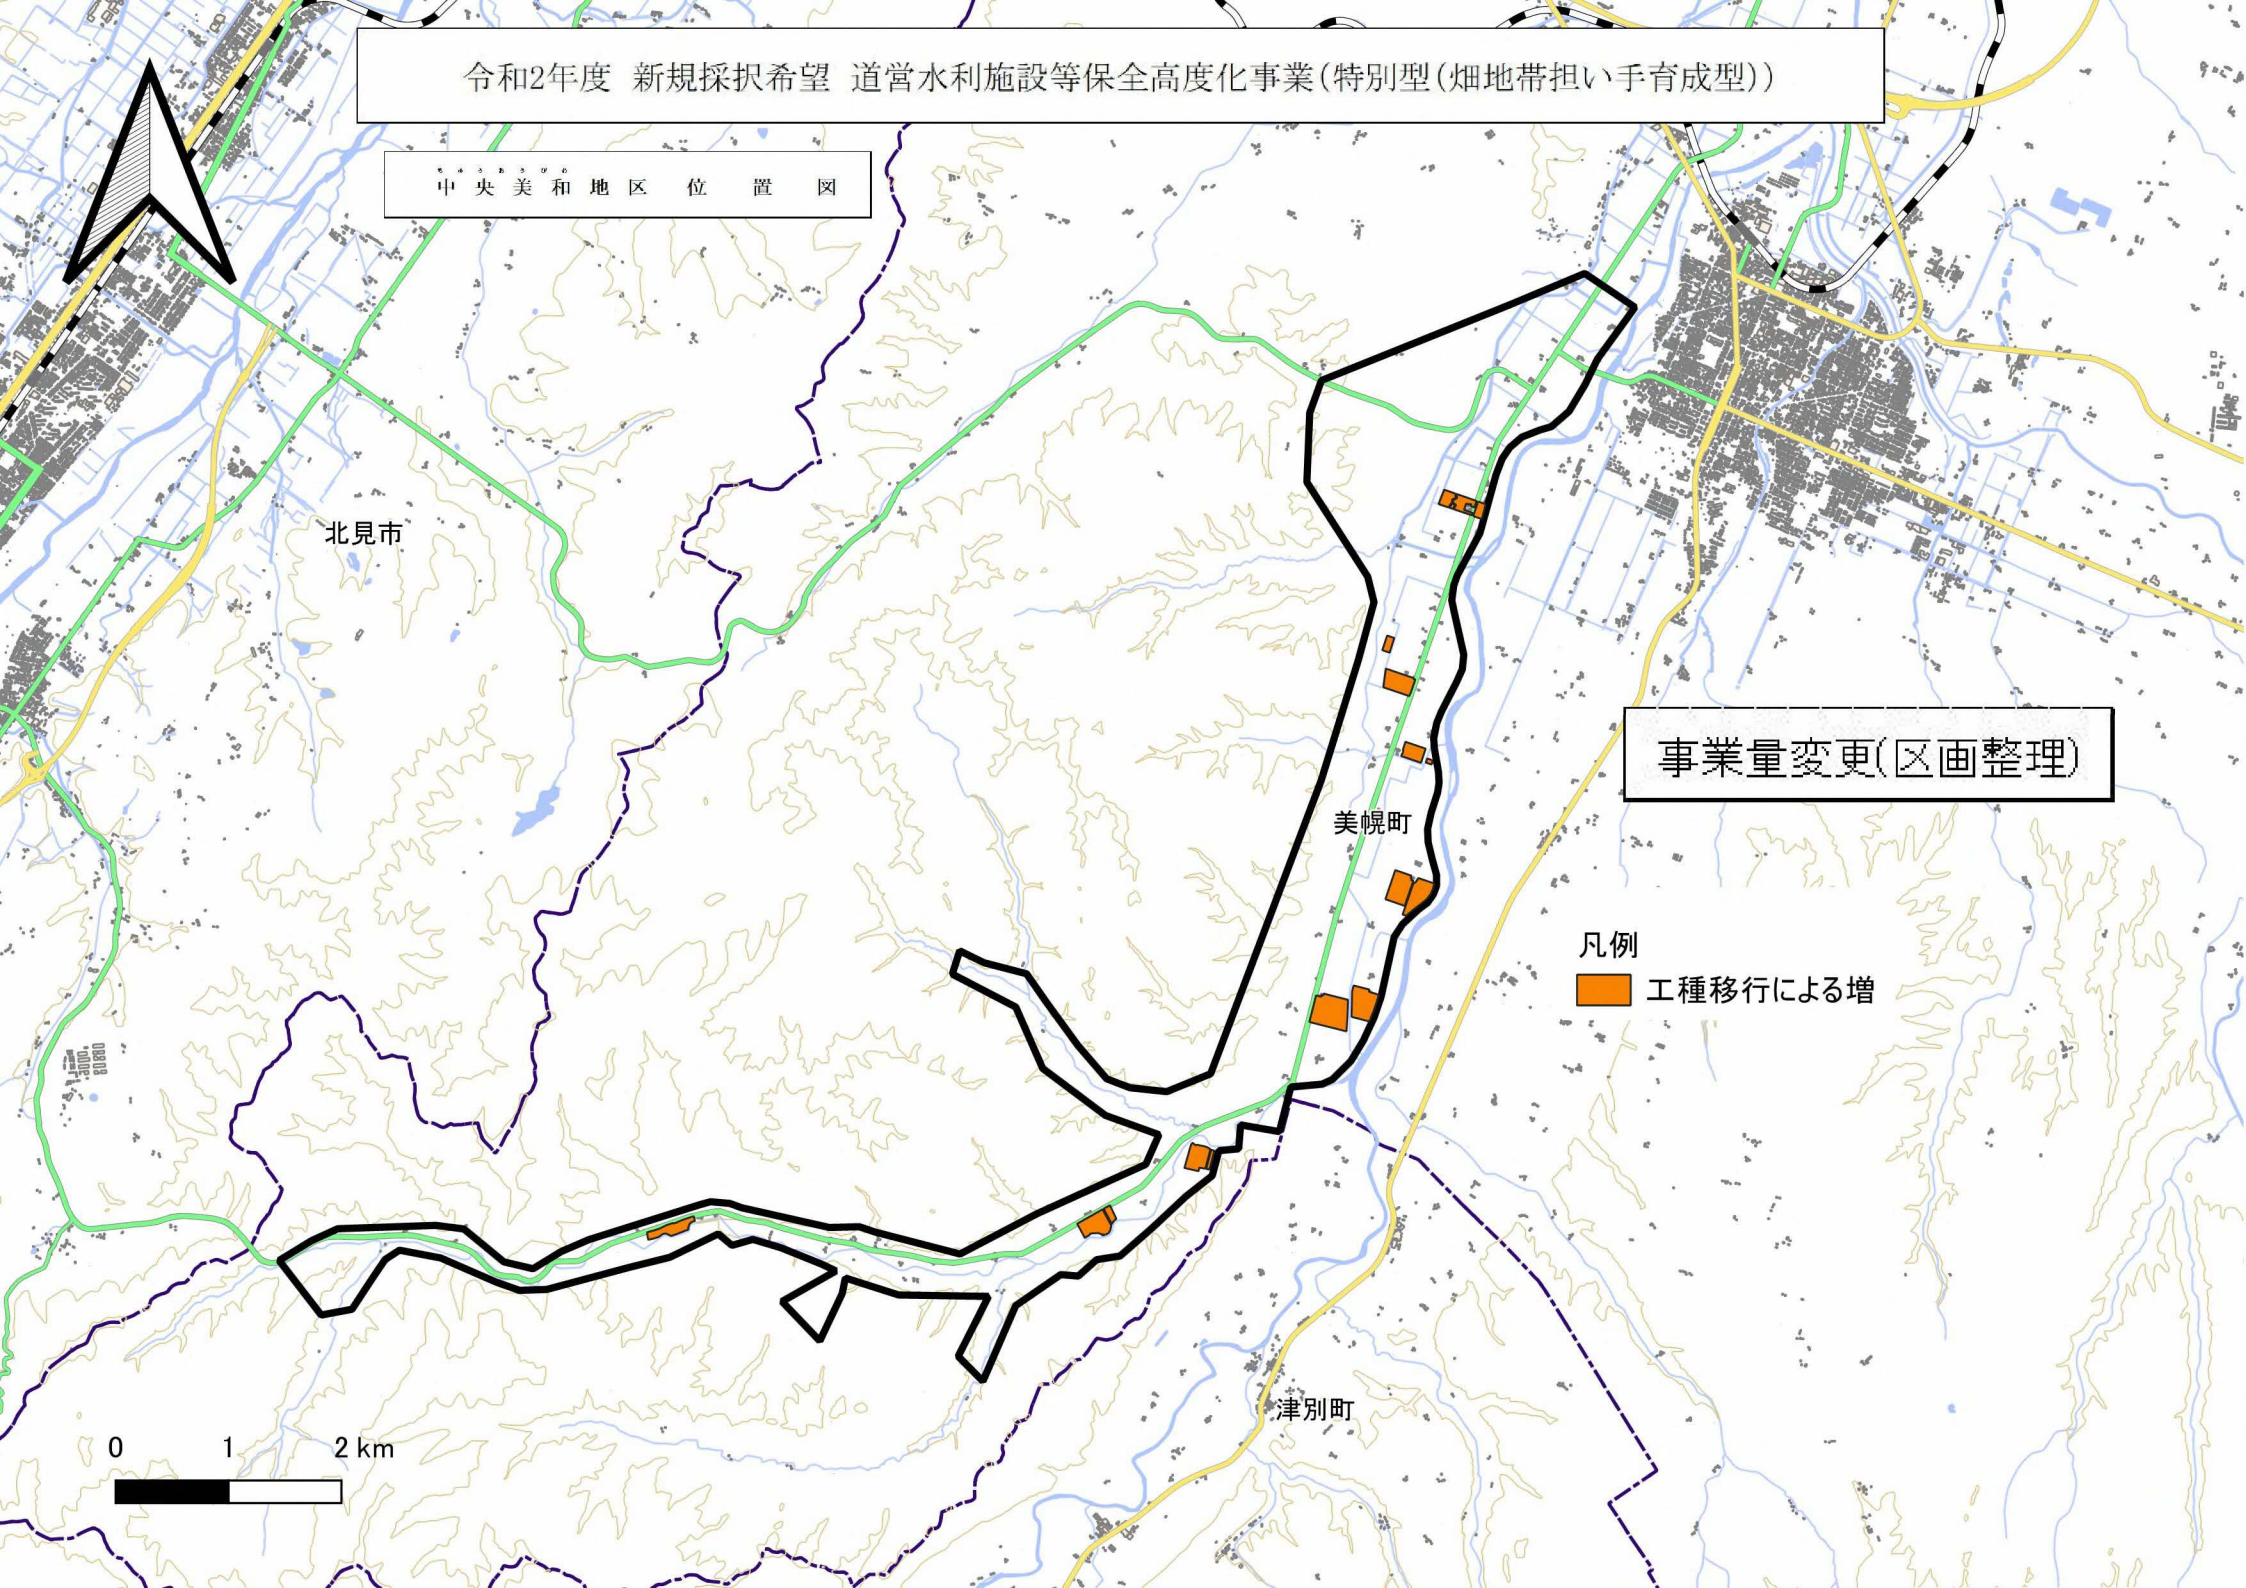



令和2年度 新規採択希望 道営水利施設等保全高度化事業(特別型(畑地帯担い手育成型))

中央美和地区位置図

北見市

美幌町


津別町

事業量変更(客土)

凡例

■ 工種移行による減

0 1 2 km

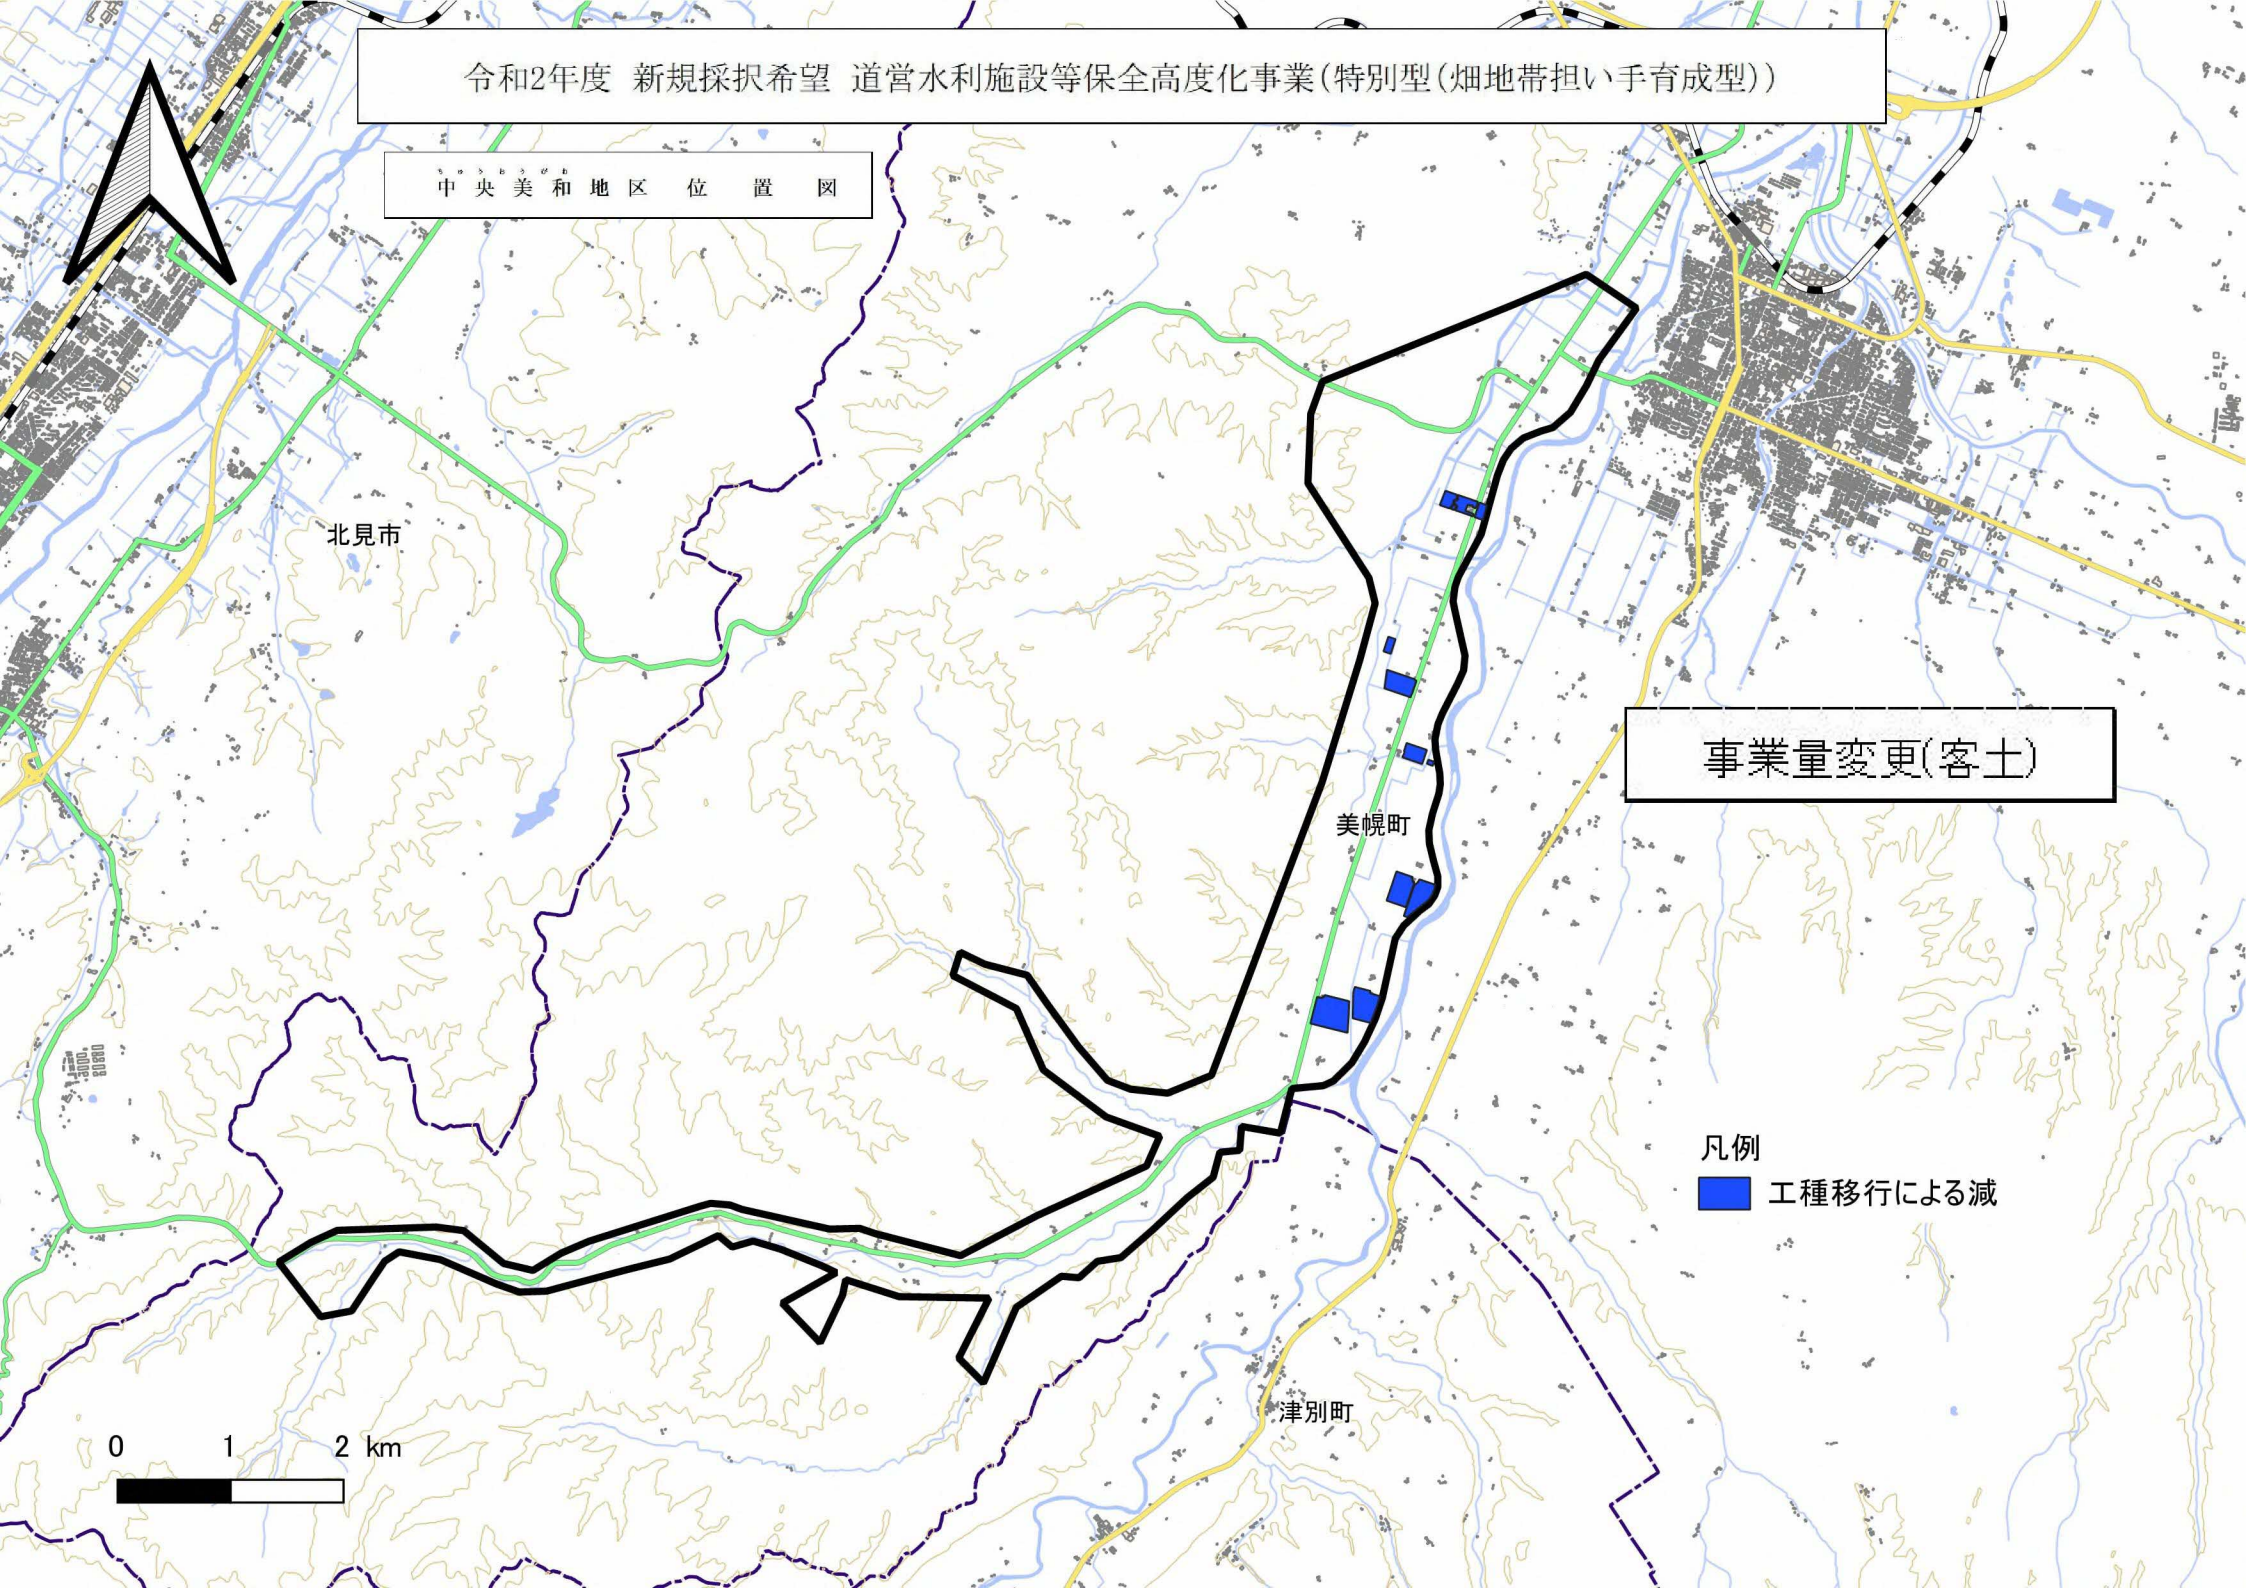



令和2年度 新規採択希望 道営水利施設等保全高度化事業(特別型(畑地帯担い手育成型))

中央美和地区位置図

北見市

美幌町

津別町

事業量変更(暗渠排水)

凡例

■ 工種移行による減

0 1 2 km

